


Isikliku kasutusõigusega koormatava ala plaan

IKÕ ala Pos nr	Kinnistu registriosa nr	Katastriüksuse tunnus, nimi ja sihtotstarve	IKÕ ala pindala m2	Trassi pikkus m
Pos 3	5661250	79403:002:0048 22210 Kõrveküla-Lähte tee L3 Transpordimaa 100%	245.7	145.1

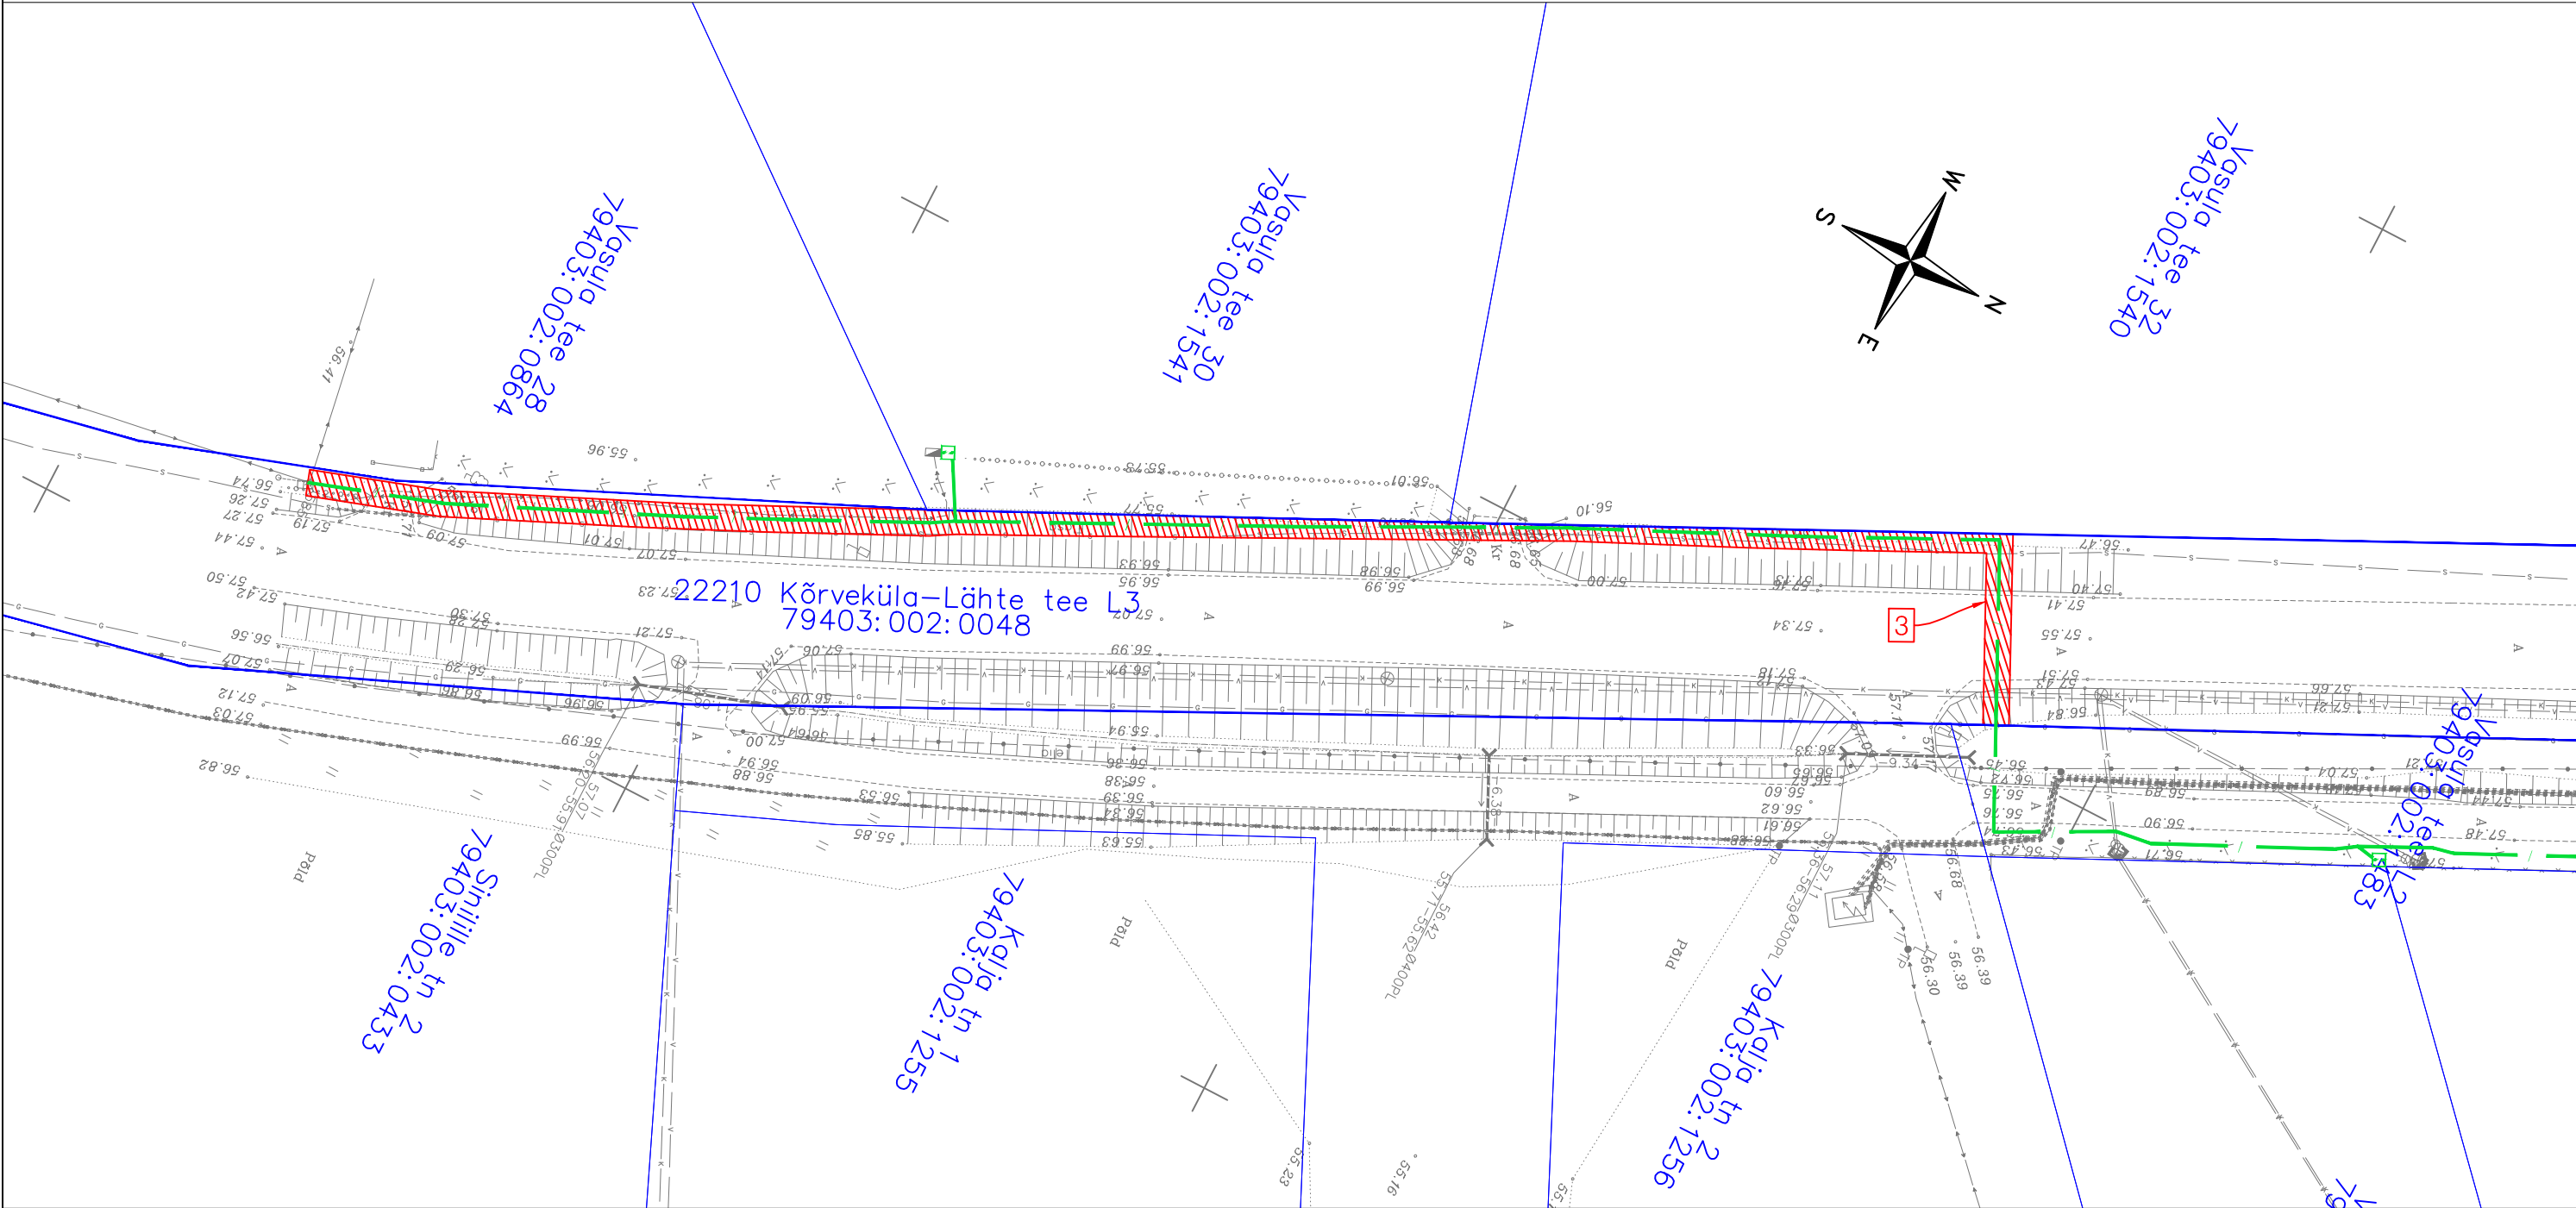

	Kasutusõiguse ala (sidekanalisatsioon)
	Kinnistu piir
	Proj. sidekanalisatsioon

Projekti nimi Passiivse elektroonilise side juurdepääsuvõrgu rajamine Lombi küla, Tartu vald, Tartu maakond					
Töö nr VT2009a	Koostaja Jelena Kelvet, Reaalprojekt OÜ	Möötkava 1:500	Formaat A3	Leht 2/2	Kuupäev 24.04.2024