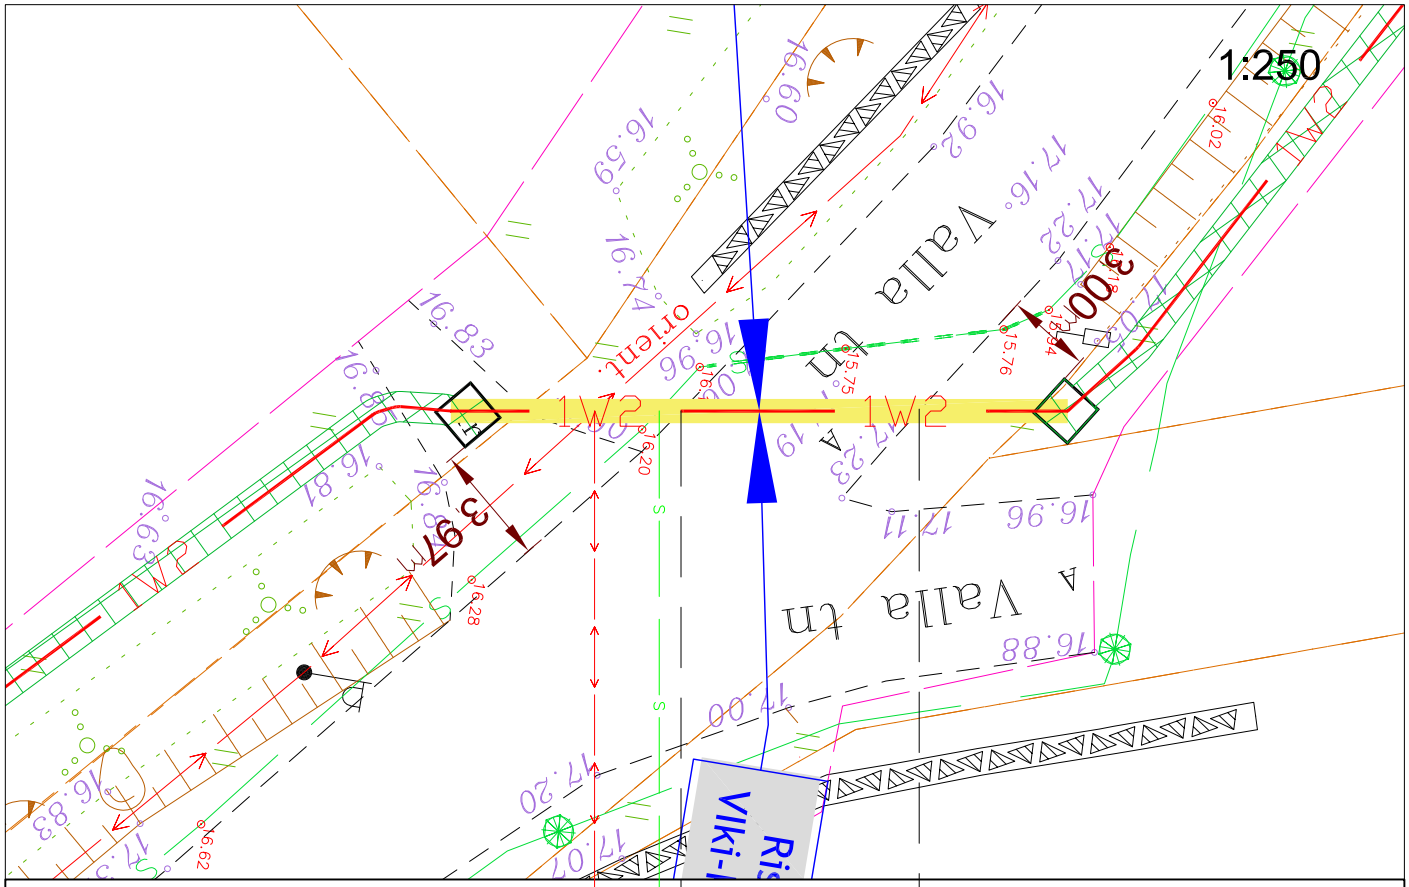

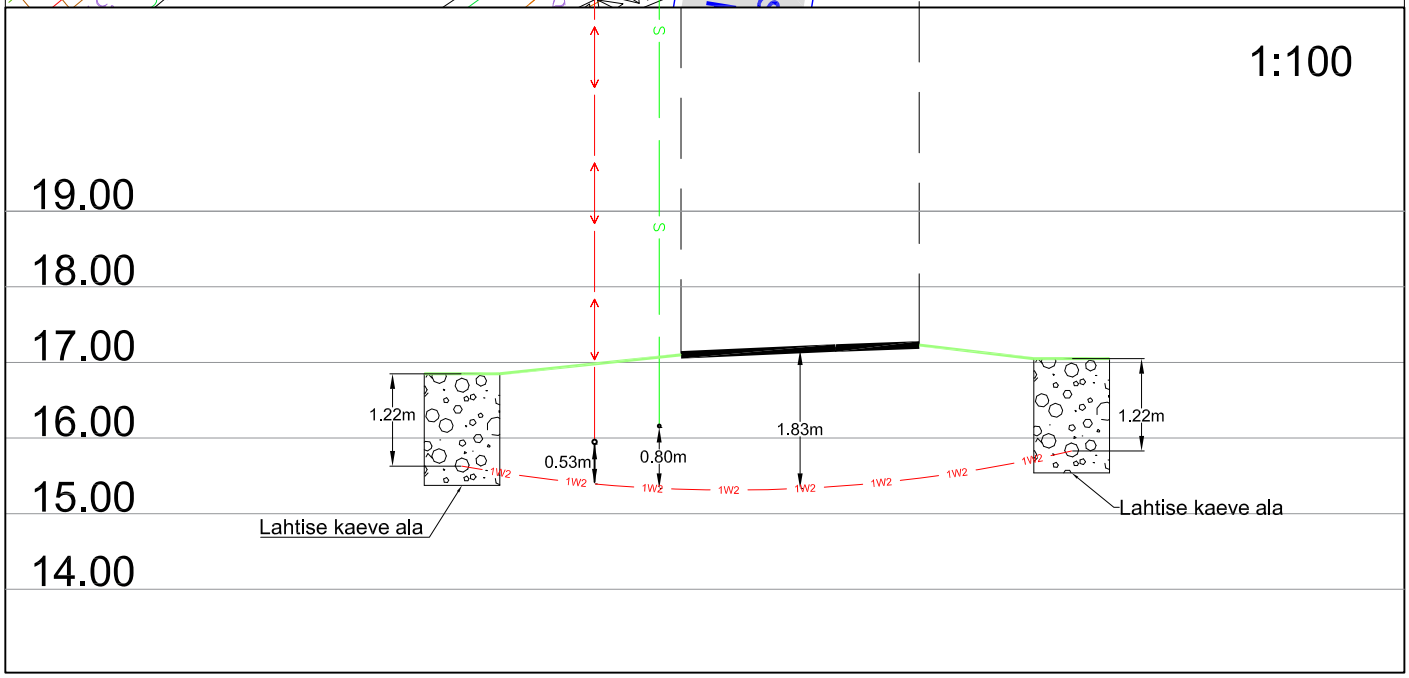

Ristumine 21182 Viki-Kurevere teega km-l 2,02

Muudatuse nr	Kuupäev	Projekteerija	Vastutav spetsialist	Selgitus

Projekteerija Keskkonnaprojekt ENGINEERING & CONSULTATIONS OÜ KESKKONNAPROJEKT A: Ringtee 12, 50105 Tartu T: +372 7305 060 E: kp@keskkonnaprojekt.ee MTR reg nr EP10769210-0001		Töö nimetus Kihelkonna-Kihelkonna II etapp (asula)	Töö tellija Elektrilevi OÜ
		Joonise nimetus Ristlõige	Töö väljaandmise aeg 05.10.2023
			Joonise digiaadress IP6384_TP_EL-6-01_Ristloige.dwg
Vastutav spetsialist Marek Uiboupin	Allkiri /allkirjastatud digitaalselt/	Objekti aadress Kihelkonna alevik, Saaremaa vald, Saare maakond	Projekti staadium: EP; Töö number: IP6384
Projekteeris Rasmus Valli	Allkiri /allkirjastatud digitaalselt/		Mõõtkava: 1:500; Joonise number: EL-6-03