


Tingmärgid:

- |w|— Projekteeritud m/p kaabel kaevikus D110 450N kaablikaitsetorus.
- Projekteeritud liitumiskilp
- |w|— Projekteeritud maendus
- Olemasolev õhuliini raudbetoonmast

Projekteeritud maakaabel AXPK 4G50 (AJ8134 F1 M1 - LK230412), $L_{trass}=84m$ ($L_{kaabel}=96m$), nr MPL429367. Maapinnas kaabel terves ulatuses D110 450N kaablikaitsetorus.

Paigaldada pot.ring ümber liitumiskilbi, $R_m \leq 100\Omega$
Tarbijakaabli tarvis paigaldada D50 PVC 450N toru, min 2m kilbi seinast!
Ots tuua maapinnale ja sulgeda.

Paigaldada uus ühekohaline liitumiskilp LK230412 Kesk tn 20a kinnistu tarvis. Kilbi ukse avanemise suund lõuna suunas. Peakaitse kilbis 3x16A, PLC arvesti. EIC kood: 38ZEE-00799218-F Maapinna kõrgus $\pm 0,00=31,80$

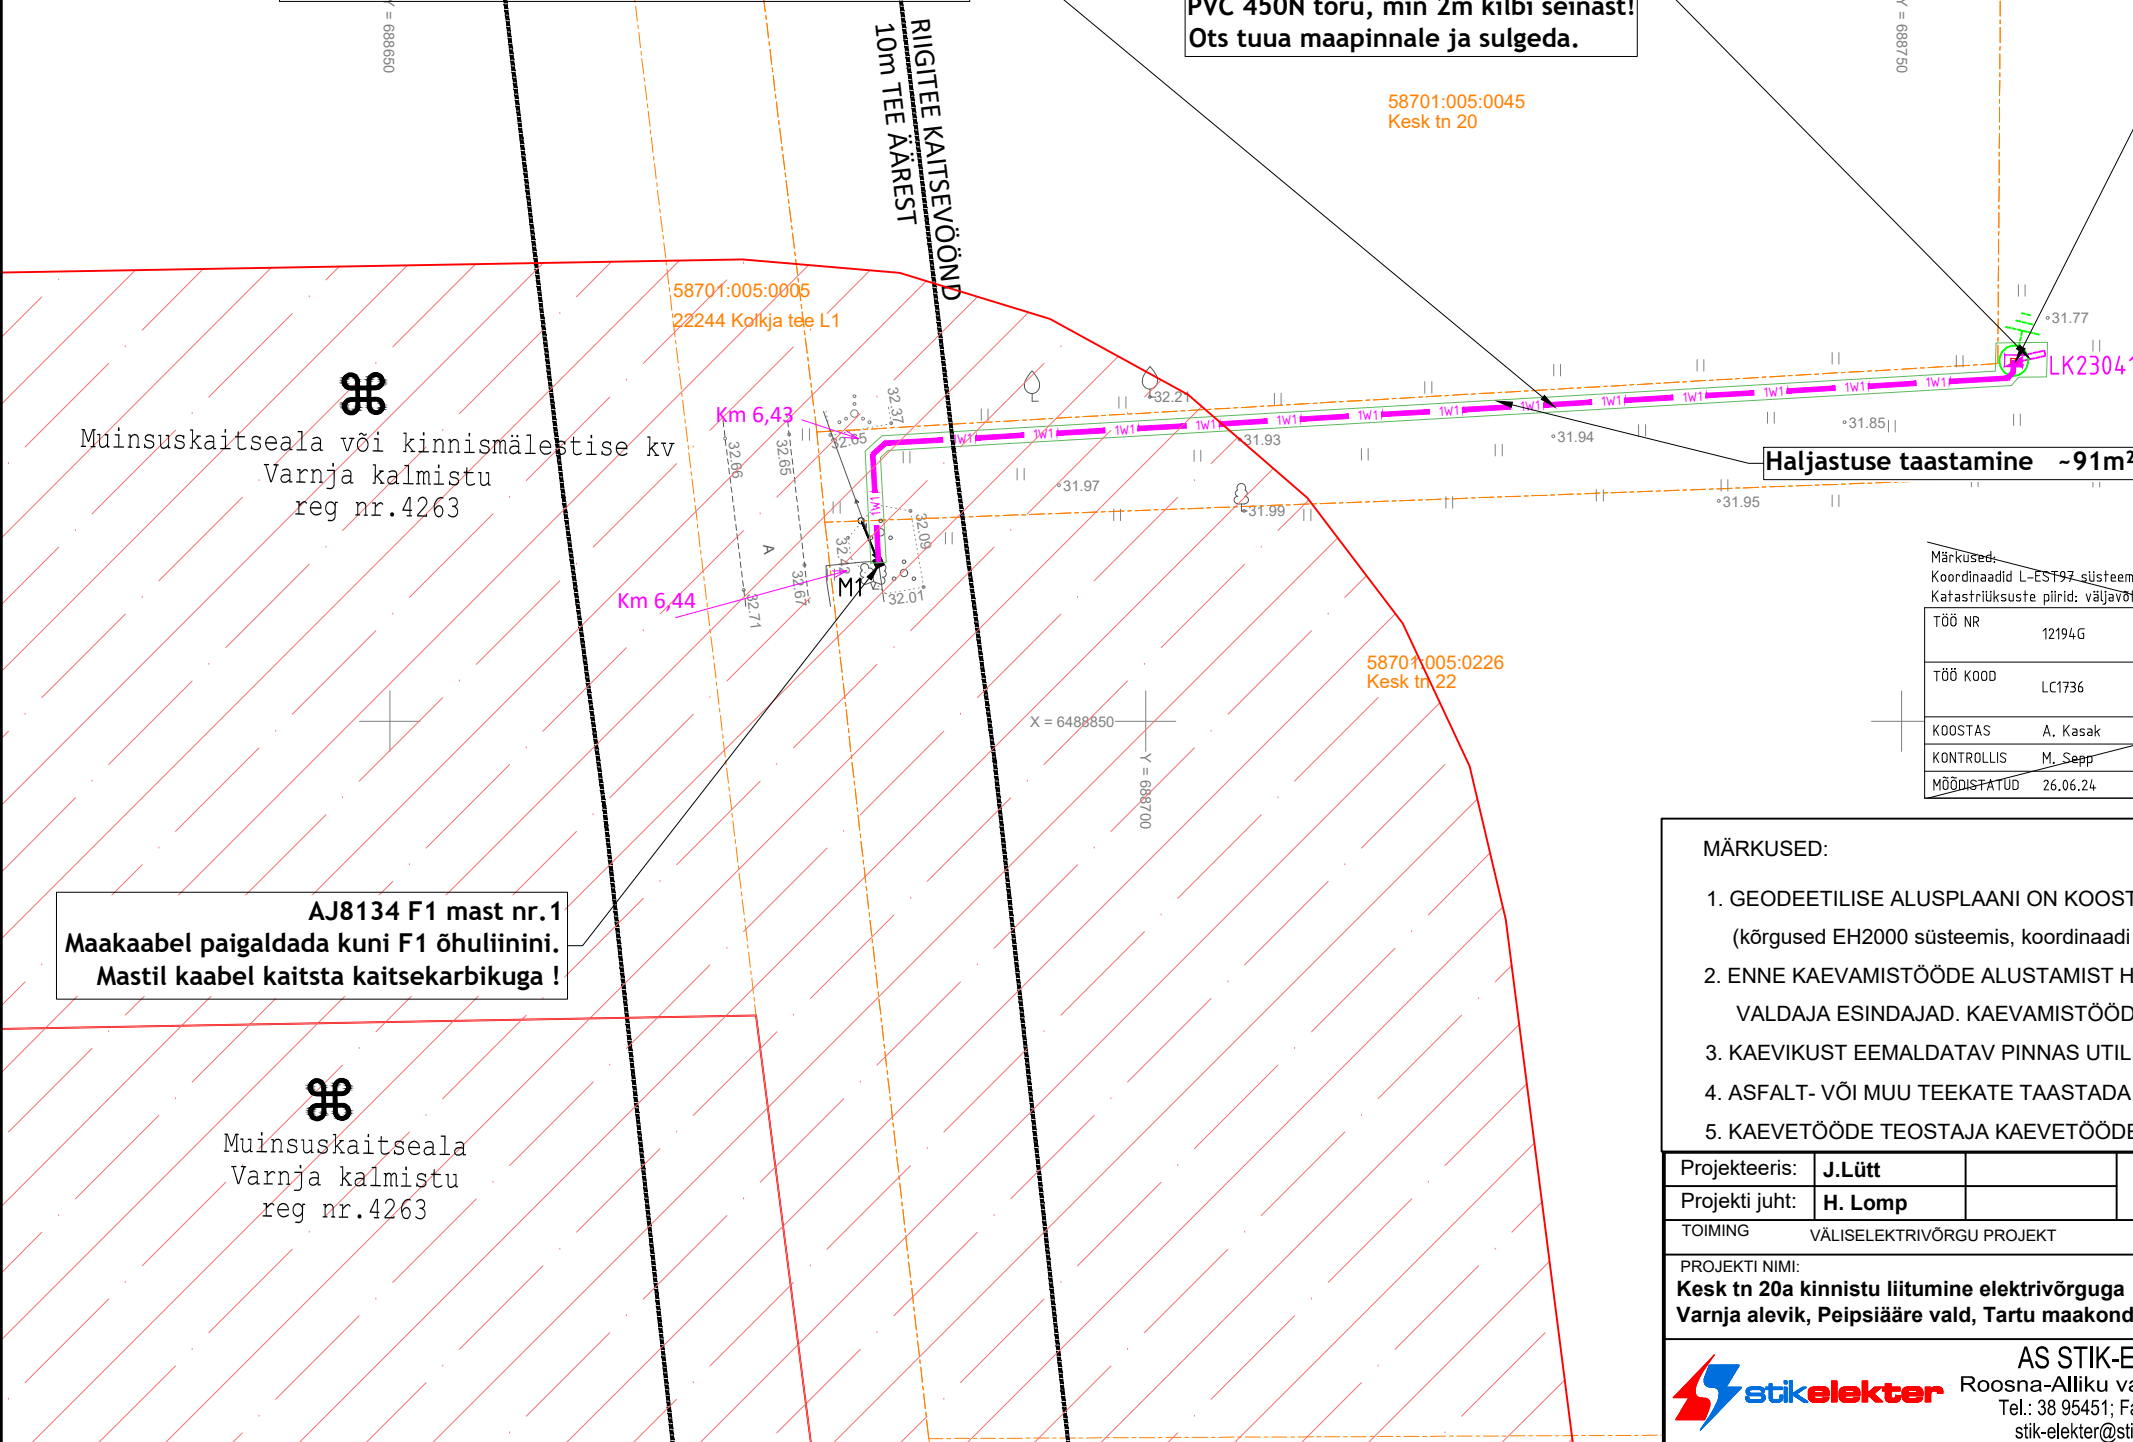

AJ8134 F1 mast nr. 1
Maakaabel paigaldada kuni F1 õhuliinini.
Mastil kaabel kaitsta kaitsekarbikuga!

Märkused:
Koordinaadid L-EST97 süsteemis, kõrgused EH2000 süsteemis
Katastrilüksuste piirid: väljavõte Maa-ametist 28.06.2024. Kihil "PIIR" esitatud piirjoonte asukohad on informatiivsed.

TÖÖ NR	12194G	OBJEKT	Kesk tn 20a kinnistu elektriliitumine		
TÖÖ KOOD	LC1736	AADRESS	Tartu maakond Peipsiääre vald Varnja alevik		
KOOSTAS	A. Kasak	FAIL	12194G geoalus		
KONTROLLIS	M. Sepp	MÖÖTKAVA	LEHT	JONIS	
MÕÖDISTATUD	26.06.24	1:500	1 / 1	Geodeetiline alusplaan	

Kirjanurk
TEL 063987 EEG000316 EEP004848
yld@kirjanurk.ee; rg-kood 12592543
Hievälja tee 20 Oru küla Kose vald Harglmaa

MÄRKUSED:

- GEODEETILISE ALUSPLAANI ON KOOSTANUD Kirjanurk OÜ, TÖÖ NR. 12194G (KOOST 06.2024), (kõrgused EH2000 süsteemis, koordinaadi L'Est 97 süsteemis)
- ENNE KAEVAMISTÖÖDE ALUSTAMIST HANKIDA KAEVAMISTÖÖDE LUBA JA KUTSUDA KOHALE KOMMUNIKATSIOONIDE VALDAJA ESINDAJAD. KAEVAMISTÖÖDE TEOSTAMISEL JÄRGIDA KOMMUNIKATSIOONIDE VALDAJATE JUHISEID
- KAEVIKUST EEMALDATAV PINNAS UTILISEERIDA ETTENÄHTUD KORRAS
- ASFALT- VÕI MUU TEEKATE TAASTADA ENDISEL KUJUL VASTAVALT TEEDEEHITUSE NÕUETELE
- KAEVETÖÖDE TEOSTAJA KAEVETÖÖDE LOA SAAMISEL NÄIDATA UTILISEERITAVA PINNASE LADUSTAMISE KOHT

Projekteeris:	J.Lütt	TELLIJA:			
Projekti juht:	H. Lomp	ELEKTRILEVI OÜ			
TOIMING	VÄLISELEKTRIVÕRGU PROJEKT			JONISE LIIK	TÖÖJONIS
PROJEKTI NIMI:	Kesk tn 20a kinnistu liitumine elektrivõrguga Varnja alevik, Peipsiääre vald, Tartu maakond			JONISE NIMI:	MÖÖTKAVA
				Asendiplaan	M1:500
				KUUPÄEV:	MUUDAT.
				01.07.2024	
				TÖÖ NR:	LEHT:
				LC1736	1
				JOONIS NR:	LEHTI:
				EL-1	1

AS STIK-ELEKTER
Roosna-Alliku vald, Järva maakond
Tel.: 38 95451; Fax.: 38 95452
stik-elekter@stik-elekter.ee