


Paldiski mnt 81- Teine korrus

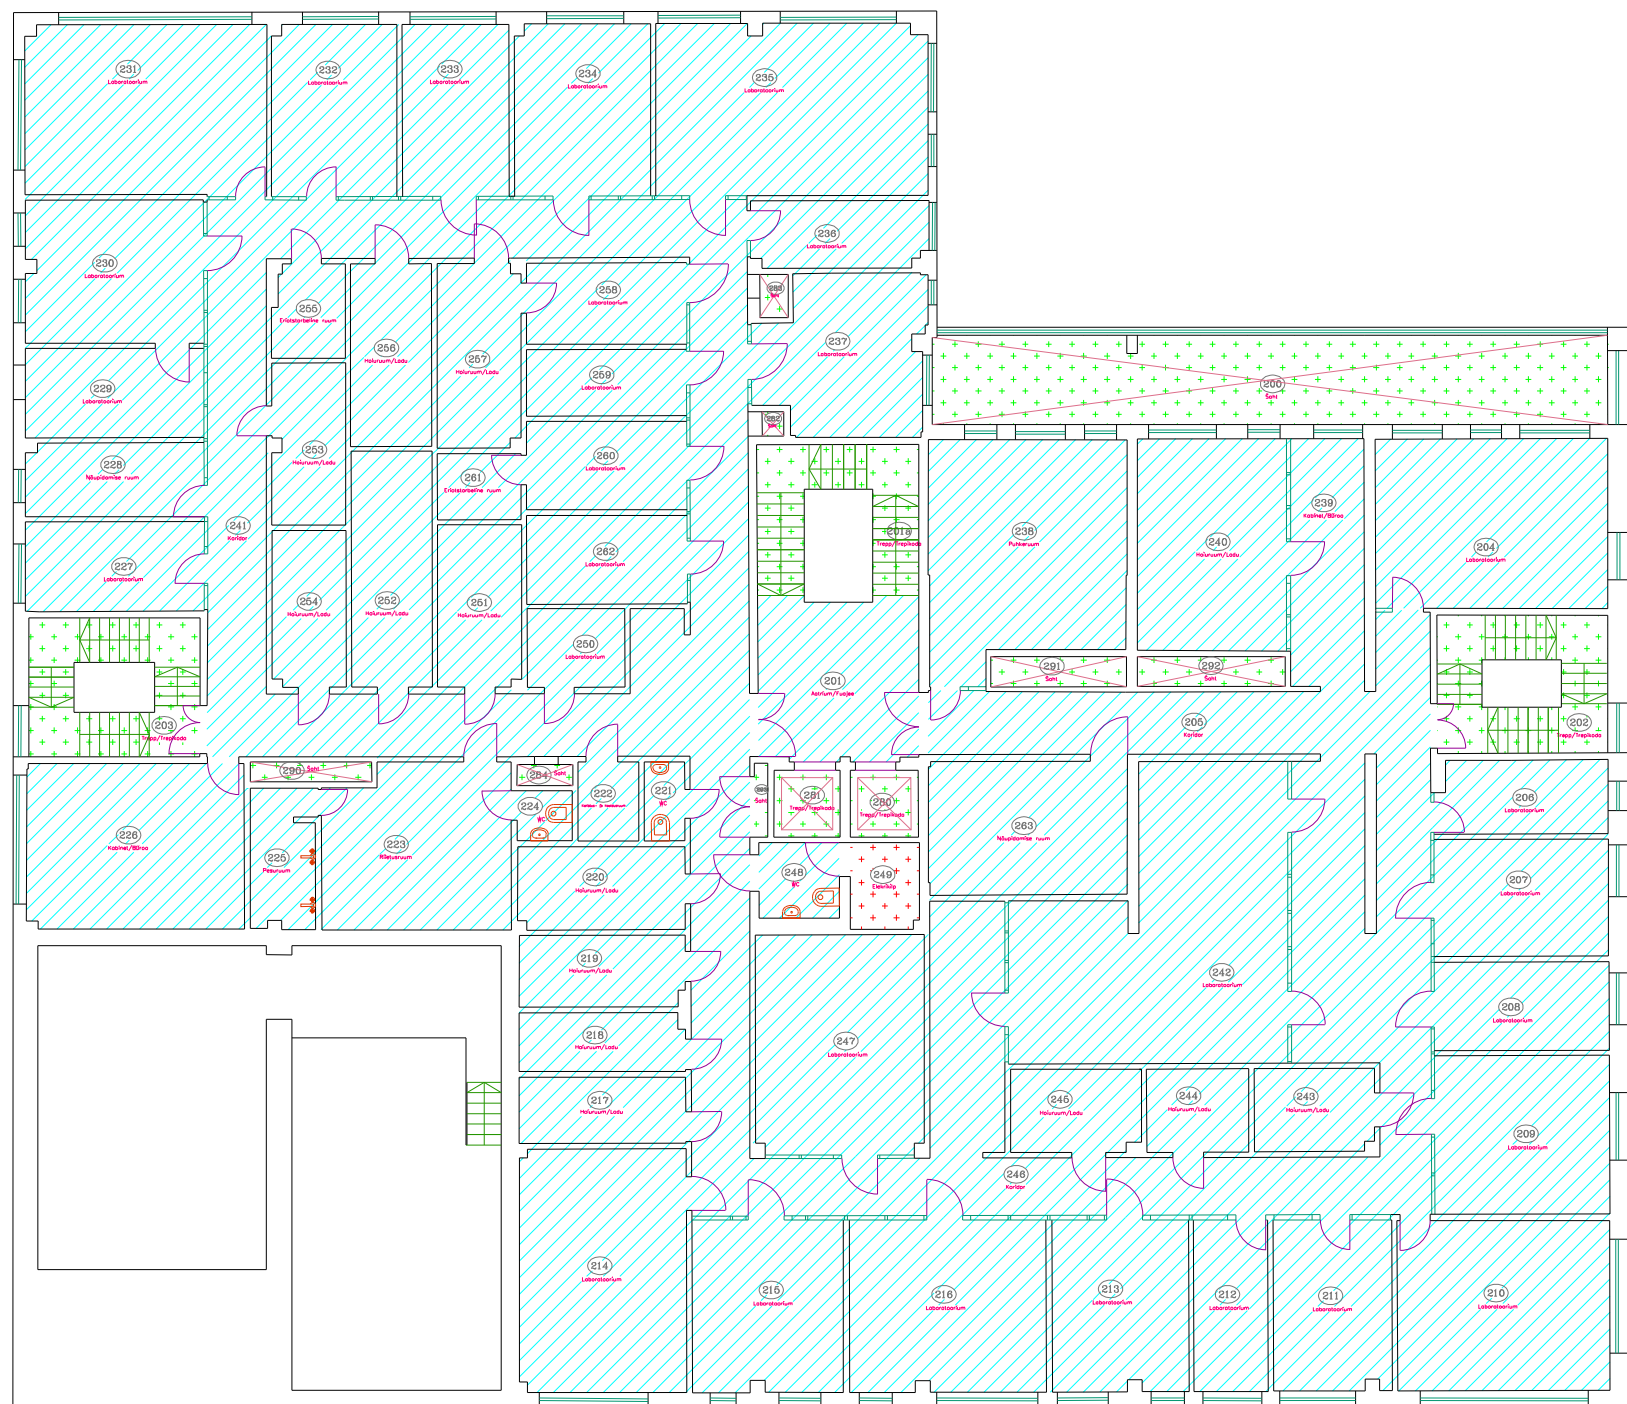

- Terviseamet
- Vertikaalsed ühendusteel
- Tehnopinnad