


Paldiski mnt 81- Neljas korrus

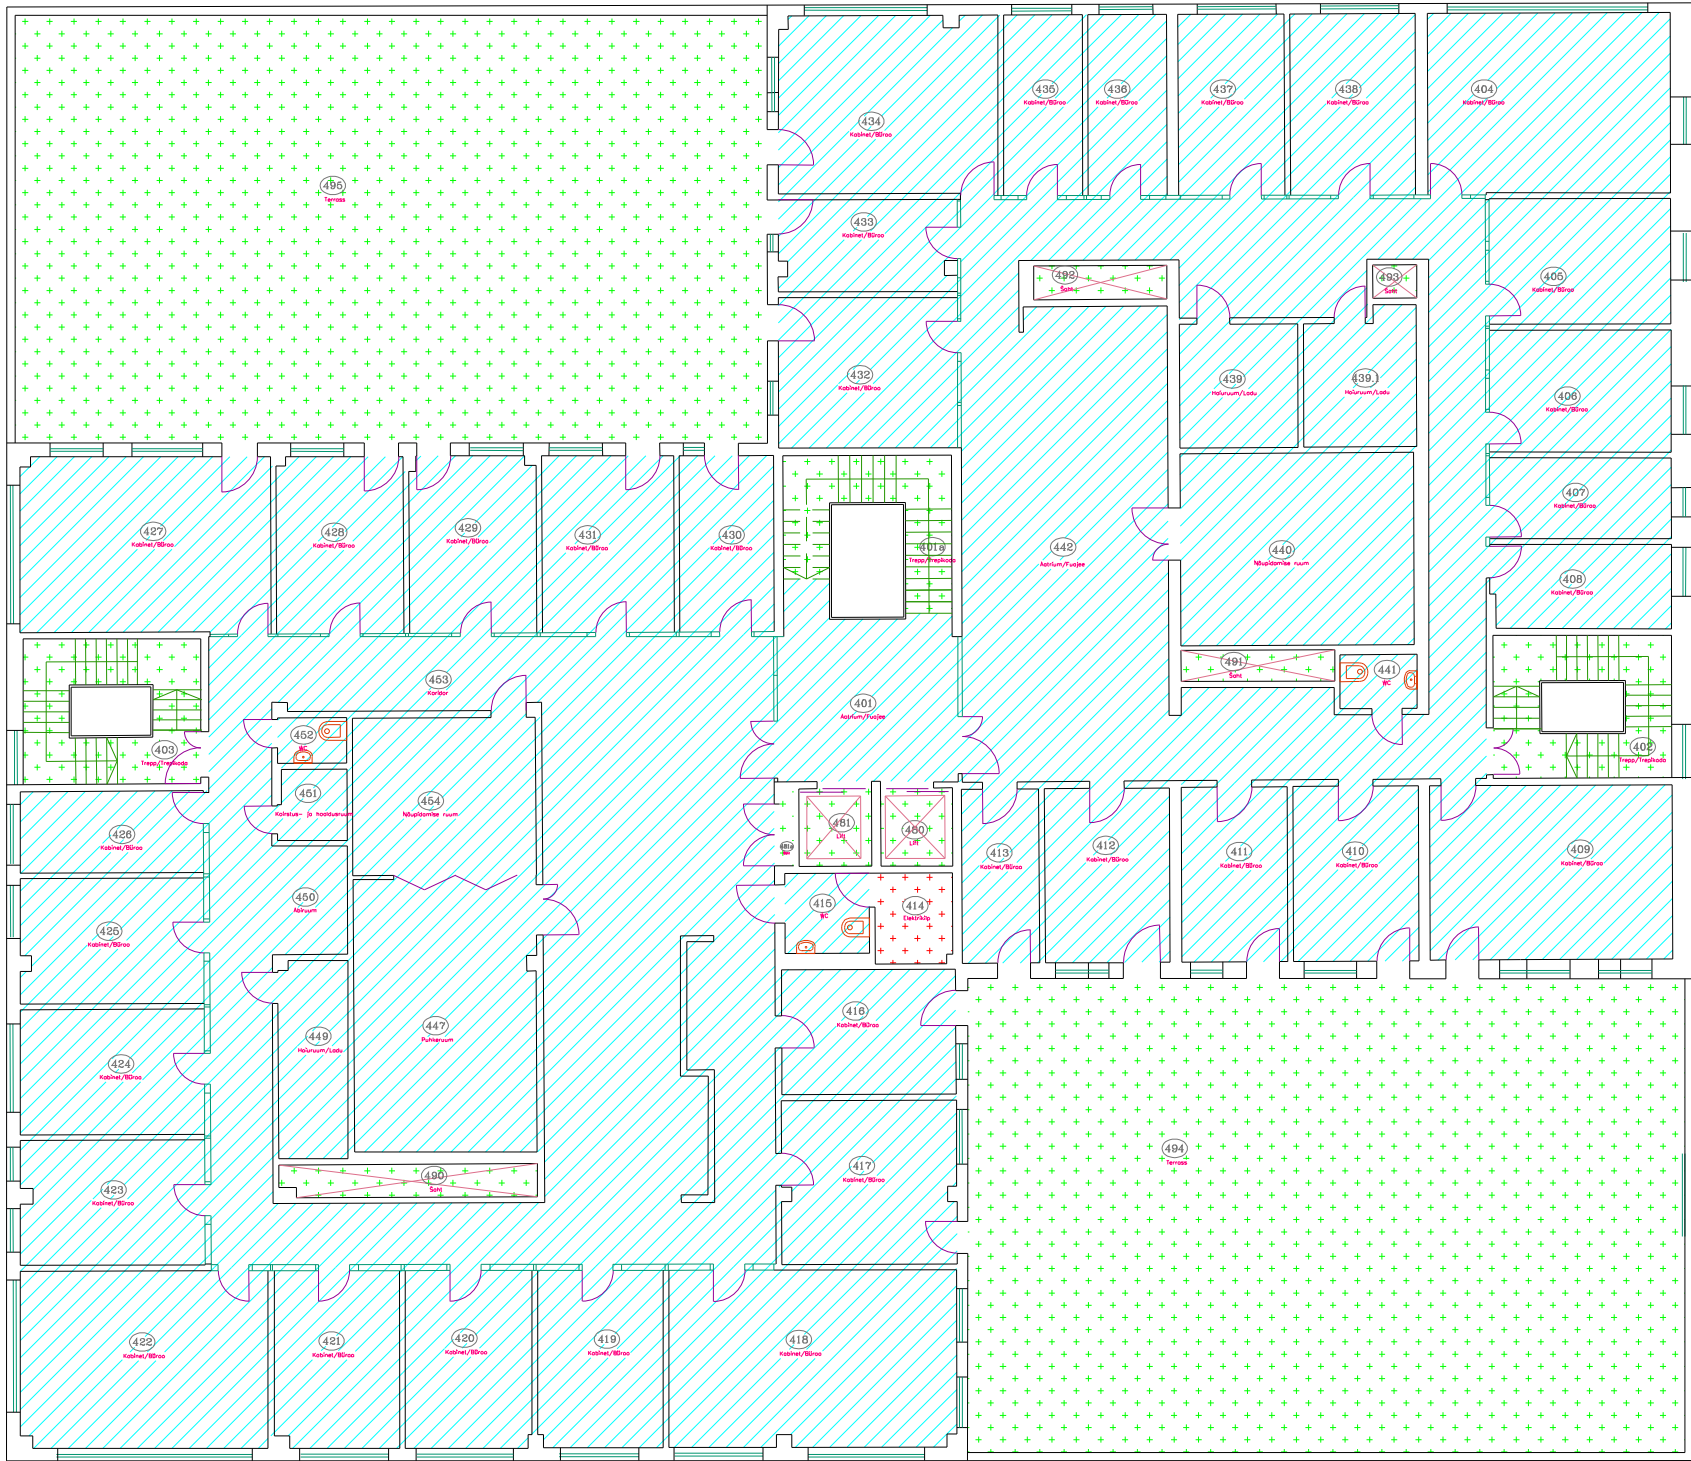

- Terviseamet
- Vertikaalsed ühendusteel/korruse avatud pinnad
- Tehnopinnad