


ISIKLIKU KASUTUSÕIGUSE SEADMISE PLAAN

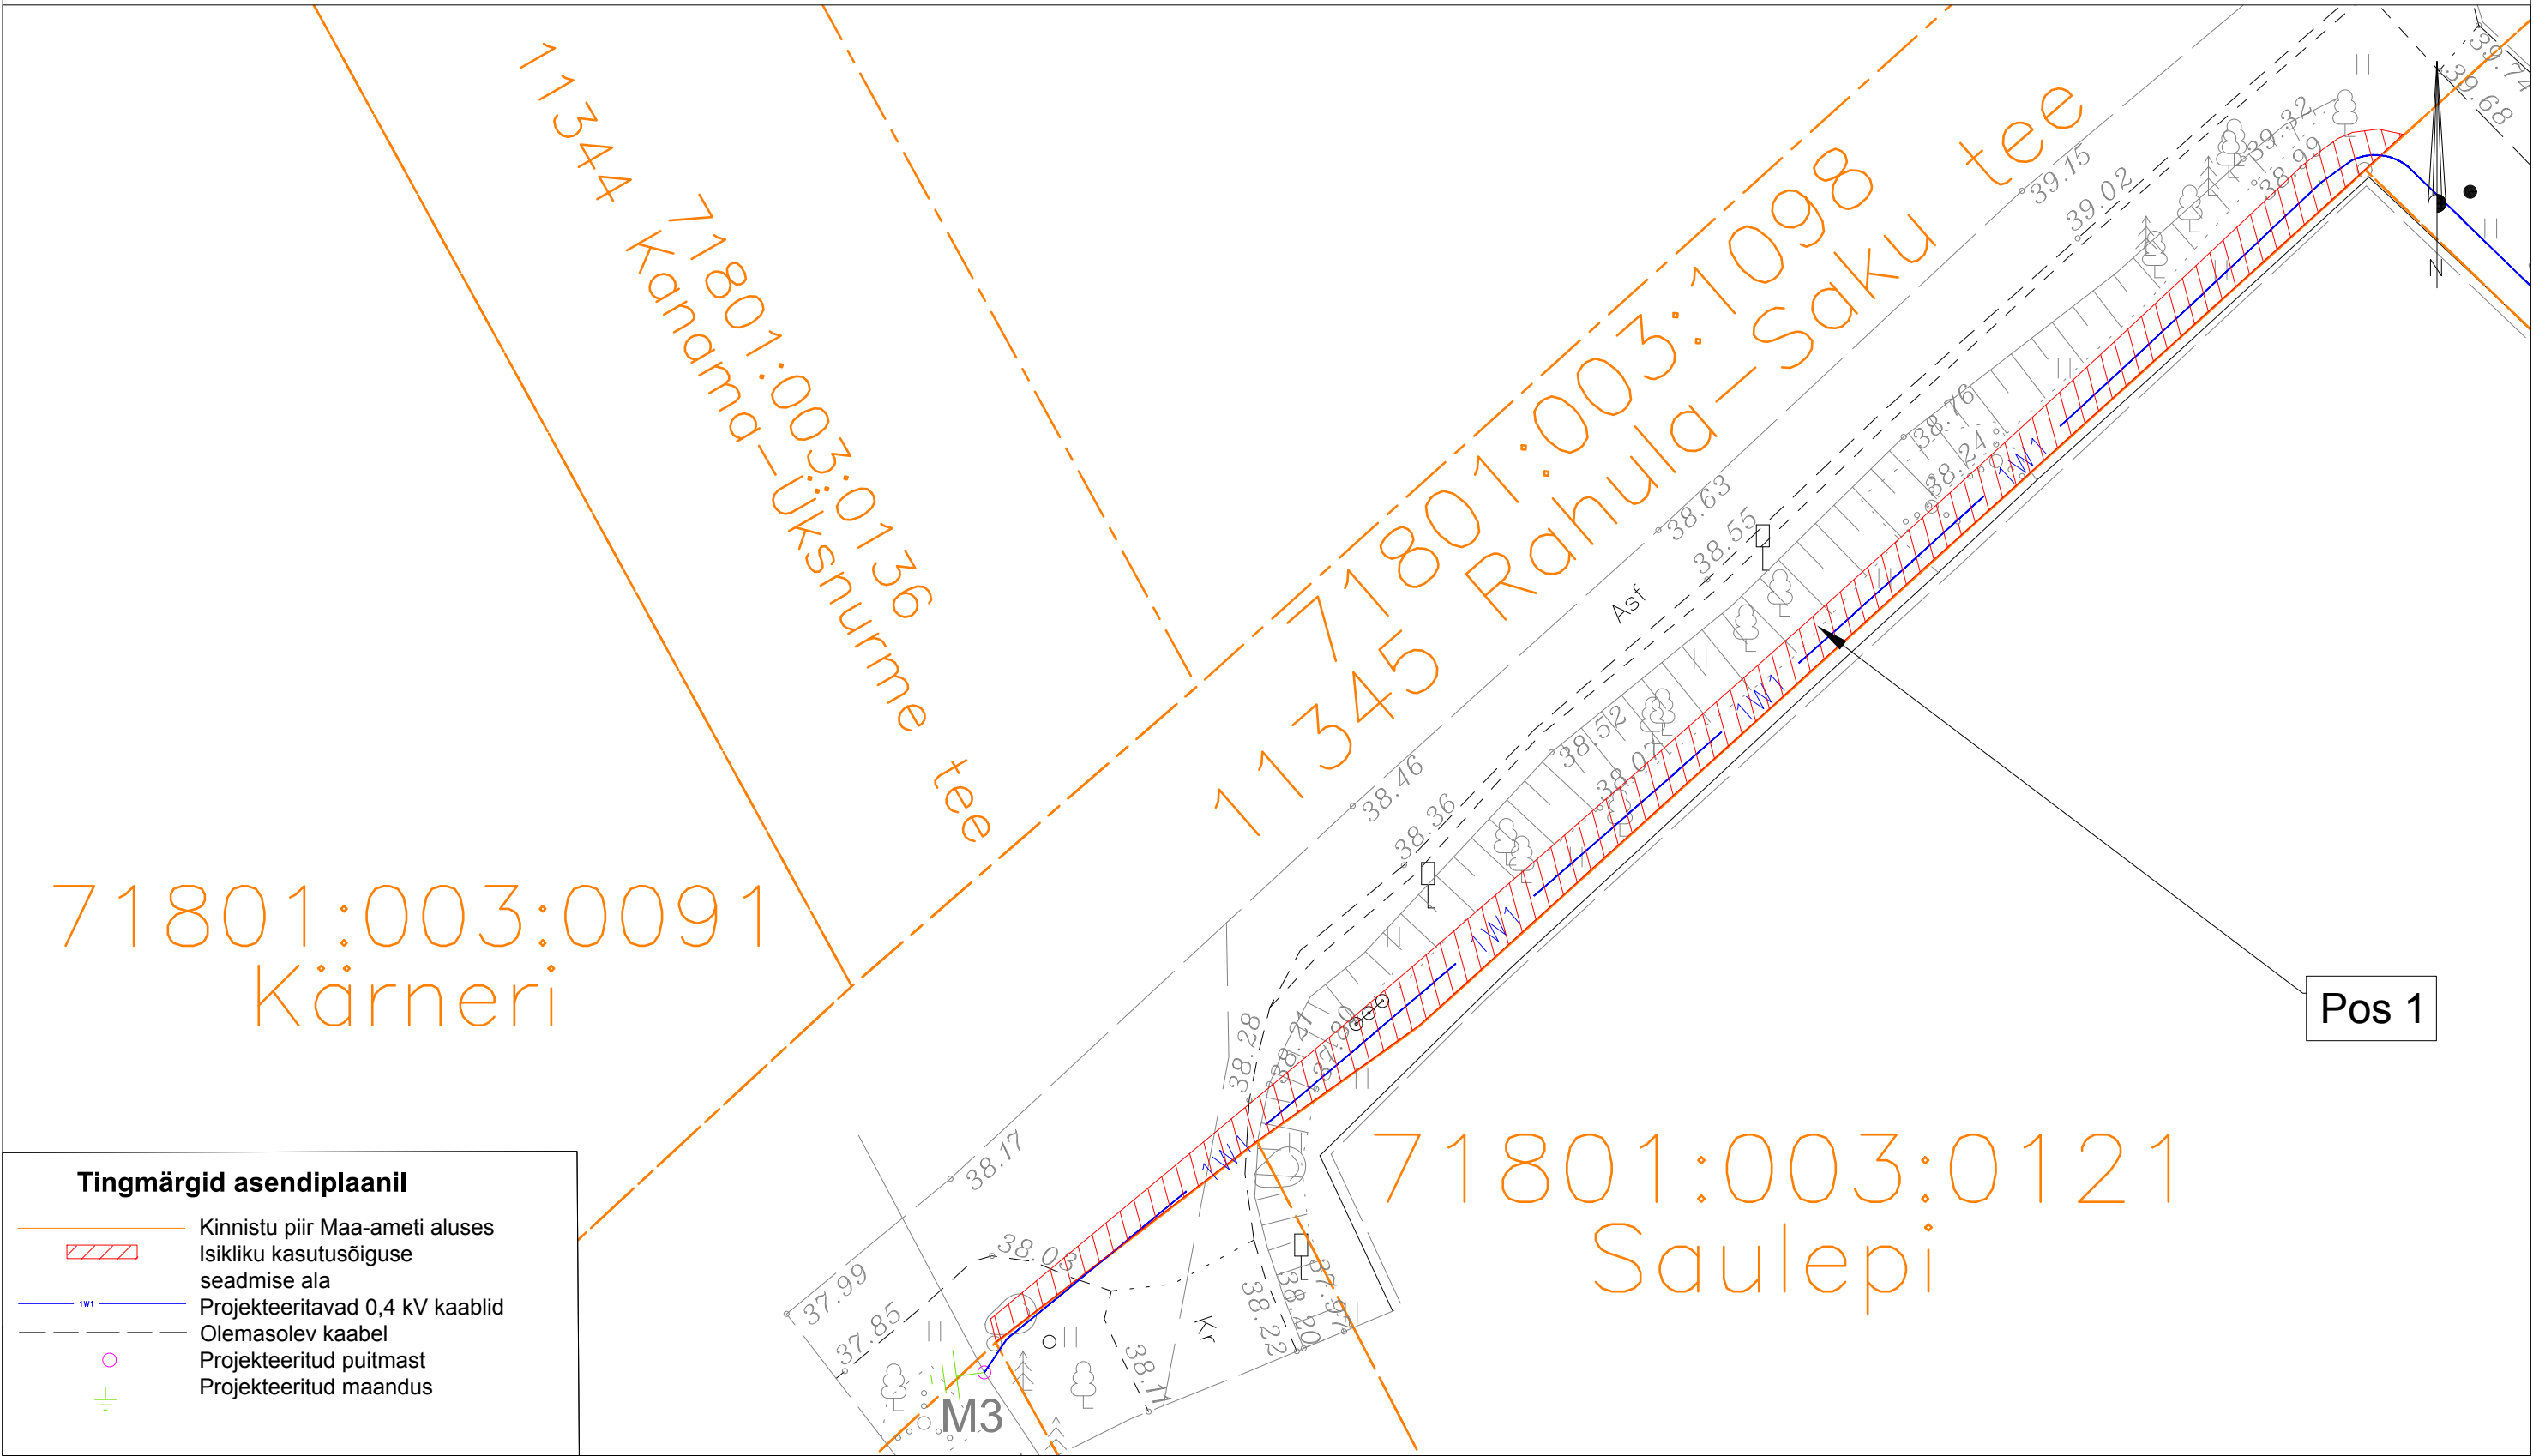

Tingmärgid asendiplaanil

- Kinnistu piir Maa-ameti aluses
- Isikliku kasutusõiguse seadmise ala
- Projekteeritavad 0,4 kV kaablid
- Olemasolev kaabel
- Projekteeritud puitmast
- Projekteeritud maandus

Jrk nr.	Kasutusala pos nr. (plaanil)	Kinnistu registriosa number	Katastriüksse tunnus ja nimi	Ala pindala ruutmeetrites m ²	Tellija: Elektrilevi OÜ Töövõtja: Enersense AS	Projekt: LC4874 + LC5365 Töö nr: ENS-26-037
1	Pos 1	9794150	71801:003:1098 11345 Rahula-Saku tee	107 m ²	 	Möötkava: 1:250 (A3)
					Töö nimetus: Mõisamäe kinnistu liitumine madalpingel, Üksnurme küla, Saku vald, Harjumaa LC4874 + LC5365	Plaani koostas: Maarika Heinaste maarika.heinaste@enersense.com +372 5424 0112