


Foli: \\EE-SRV-FILE\Shores\Signaal\Joonised projektid\Ajutine liikluskorraldus\DWG skeemid\2026\16575_TP_TL-1_Filter_Maanteekarikasari_Tallinnas_Peterburi_tee.dwg

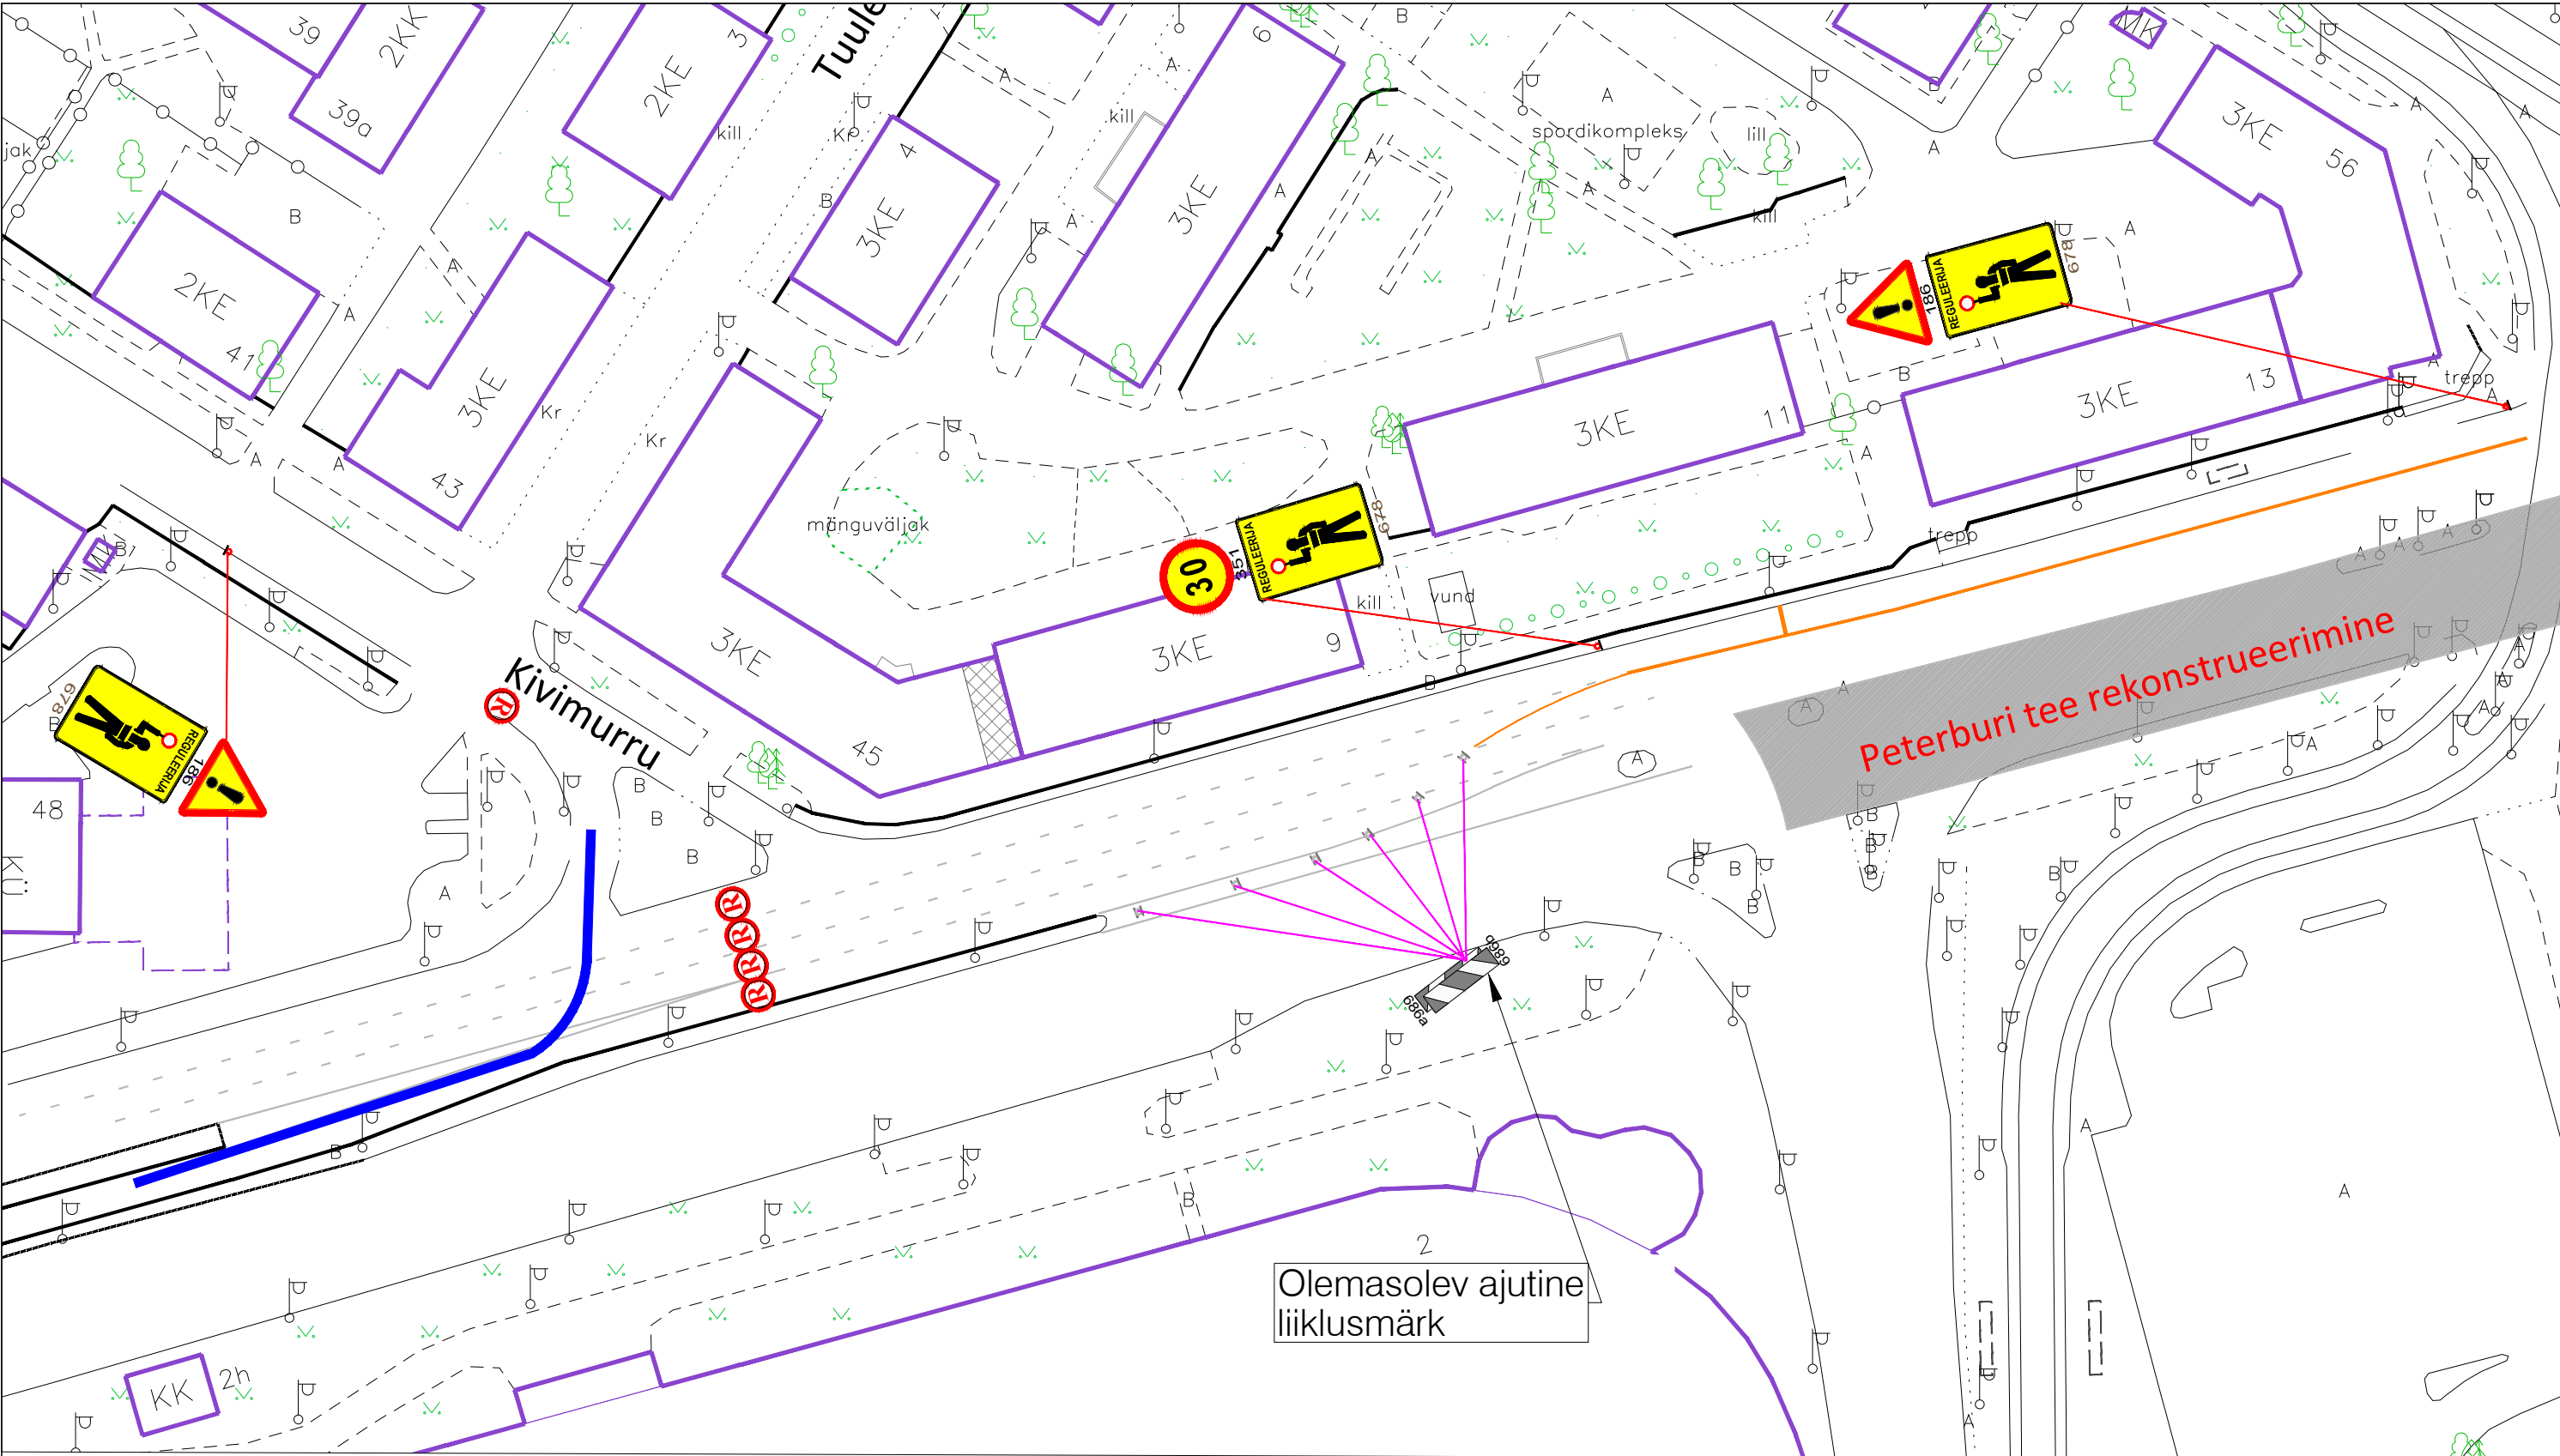

TINGMÄRGID:



30
351

Projekteeritud ajutine liiklusmärk



Liiklusreguleerija



Võistlejate liikumisteed vöistluskeskusest vöistlusrajale

MÄRKUSED:

- Töötsooni tähistamisel lähtuda Majandus- ja taristuministri määrusest nr 43 "Nõuded ajutisele liikluskorraldusele".
- Märkide tegelik asukoht võib kohapeal varieeruda vastavalt olukorrale ja teeoludele. Töötsooni tähistamiseks paigaldatavate märkide asukoht võib erineda projektis näidatust kuni **±5 meetrit**.
- Enne joonisel toodud liikluskorraldusvahendite paigaldamist kooskõlastada joonis Tallinna Liikuvusametis.



SIGNAAL

AS Signaal TM; Liimi 3, Tallinn 10621
Tel 656 3532; signaal@signal.ee

Joonis:

Võistlejate liikumisteed vöistluskeskusest vöistlusrajale

Projekt:

Filter Maanteekarikasari Tallinnas

Asukoht:

Tallinn

Tellija: MTÜ Aerobike Cycling Agency

Insener: K.Skljarova (Tel. 5326 8672)

Projekteerija: K.Skljarova

Kuupäev: **08.07.2026**

Töö nr: **16575**

Joonise nr: **TL-2-1(1)**