



 


Isikliku kasutusõiguse seadmise plaan

| IKÕ ala Pos nr (plaanil) | Kinnistu registriosa nr | Katastriüksuse tunnus, nimi ja sihtotstarve | IKÕ ala pindala m ² |
|--------------------------------|----------------------------|---|-----------------------------------|
| Pos 1 | 13848250 | 40301:001:0141; 21128 Metsküla-Meiuste tee; transpordimaa | 51 |
| | | | |
| | | | |

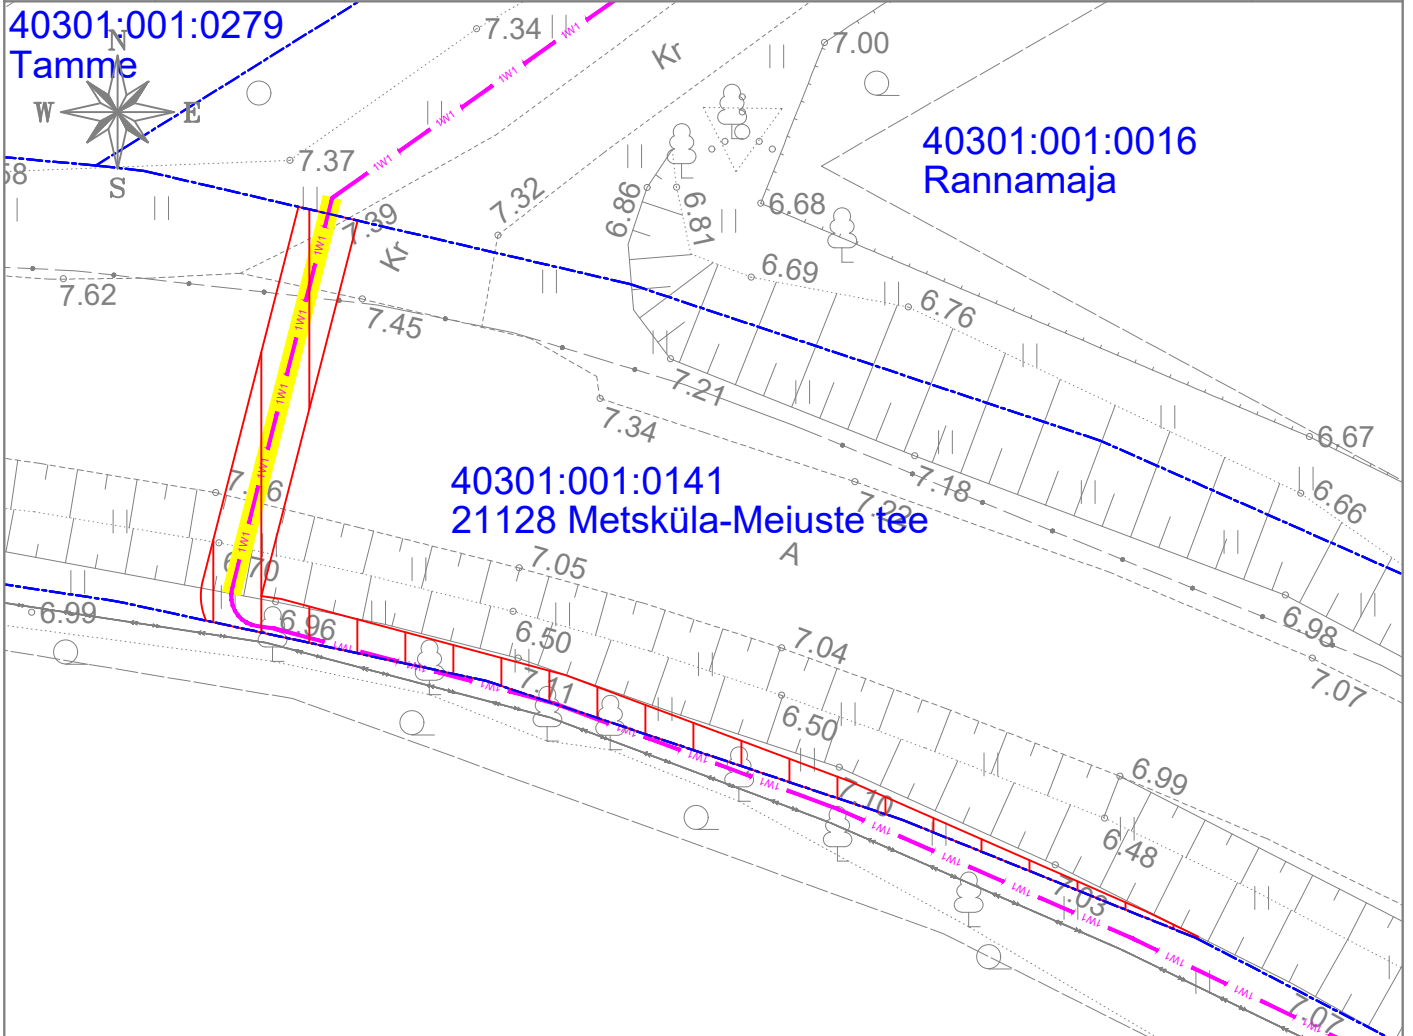

| | |
|---|-----------------------------------|
|  | IKÕ seadmise ala |
|  | Kinnistute piirid |
|  | Projekteeritud 0,4kV maakaabel |
|  | Projekteeritud puurimistoru 1250N |

| | | | |
|---|-------------------|----------------------|-----------------------|
| Projekti nimetus / asukoht Kivisilla Soela küla Saaremaa/ 21128 Metsküla-Meiuste tee | | Töö nr LC 2375 | |
| Koostaja Keskkonnaprojekt OÜ | Möötkava 1:250 | Leht / formaat A4 | Kuupäev 18.10.2024 |