
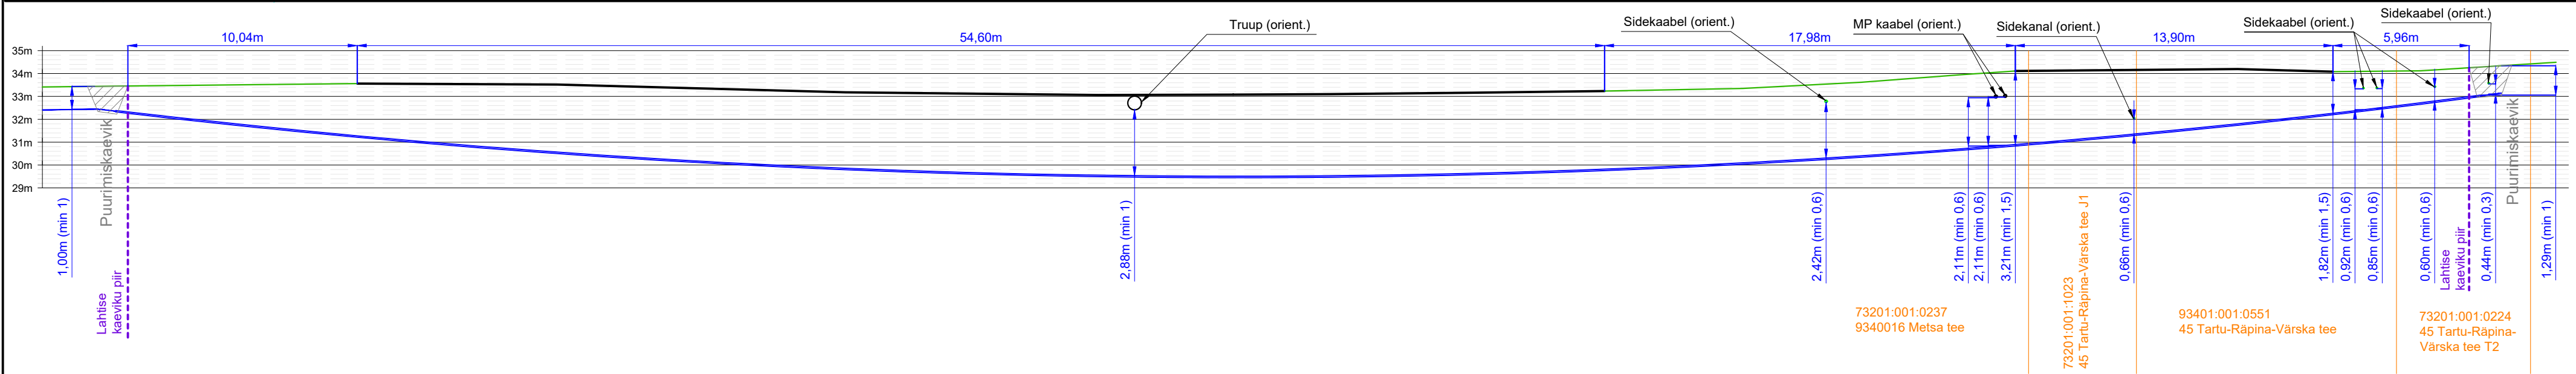


Multitoru ristumine teega nr 45
(Tartu-Räpina-Värskas tee, km 85,04)

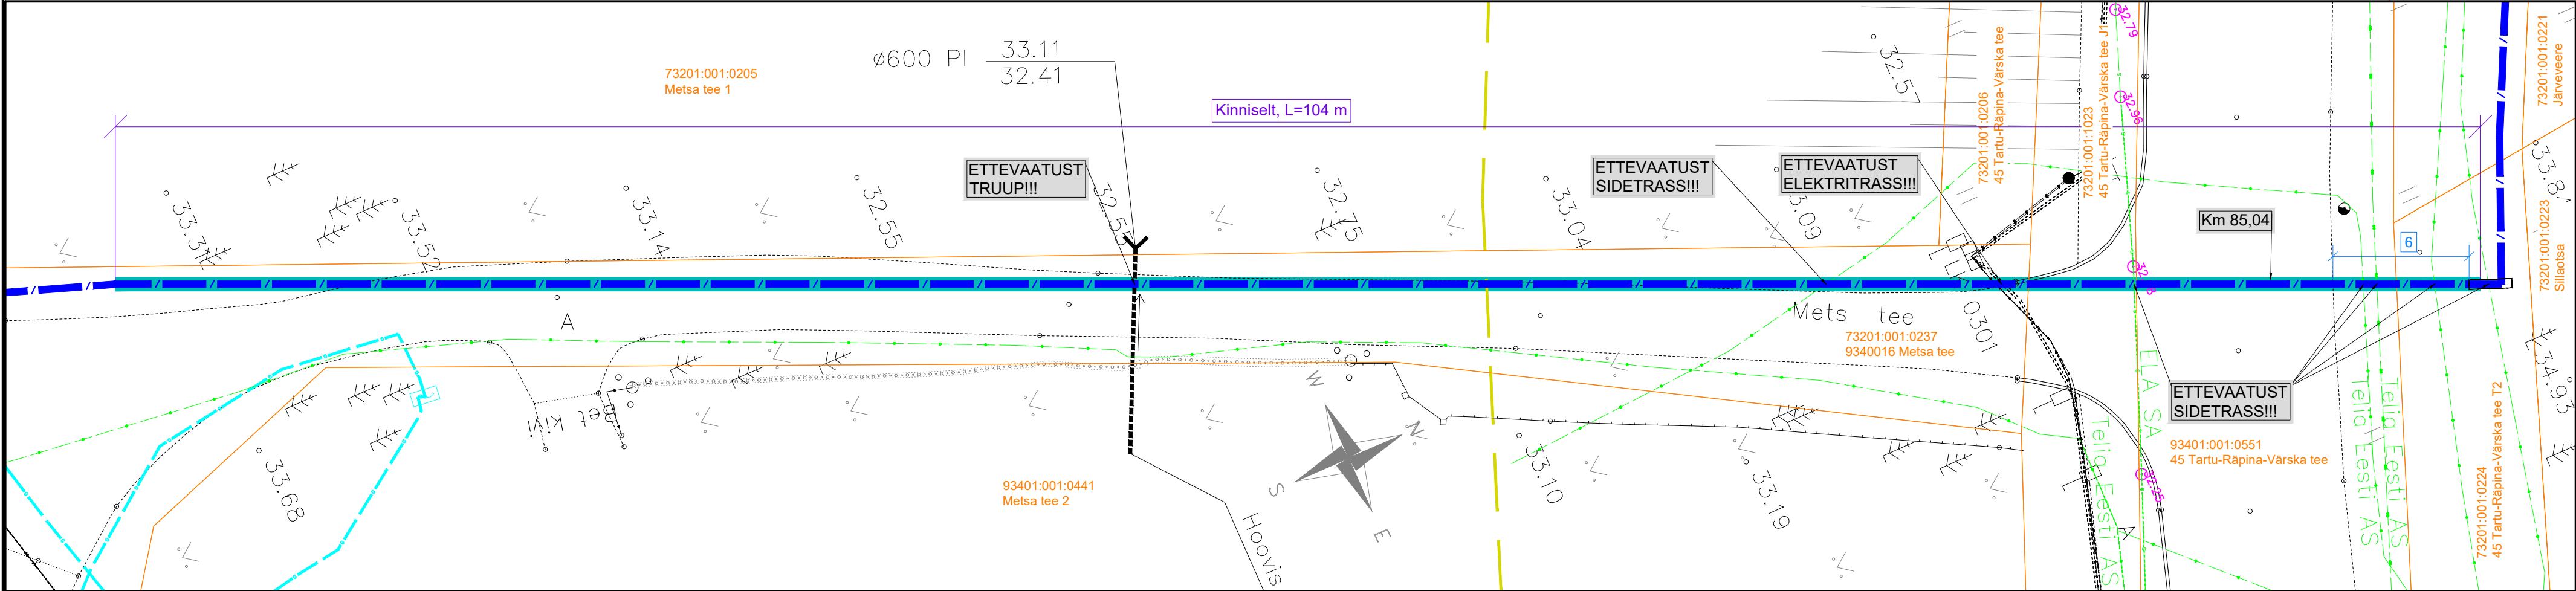

- Märkused:
- Teega ristumine teostada kinnisel meetodil (L=104m)
 - Paigaldatav toru peab olema tugevdatud (A-kaitseklassi) plast- või terastoru.
 - Suunamistäpsuse määrab ehitaja vastavalt töömasinale.
 - Toru paigaldada allapoole jämedast materjalist teemulle.
 - Enne kaevetööde algust taotleda Transpordiametilt tööde luba.
 - Maa-aluste rajatiste täpsed kõrgused selgitada ehituse käigus.

Projekt:	Lobotka passiivse elektroonilise side juurdepääsuvõrgu rajamine Lobotka küla, Setomaa vald, Võrumaa			Tellija:	Corle OÜ		
Joonis:	Multitoru ristumine teega nr 45, km 85,04			Joonise nr:	CO4435-2		
 DRAFTIT OÜ Reg. kood: 14231335 Imatisu 3, 50408 Tartu info@draftit.ee	Projekteeris	Aro Kivisild	___, 2026	Möötkava	1:200	Leht	Lehti
	Kontrollis	Mikk Reiter	___, 2026				
				Staadium	Eelprojekt	4	4