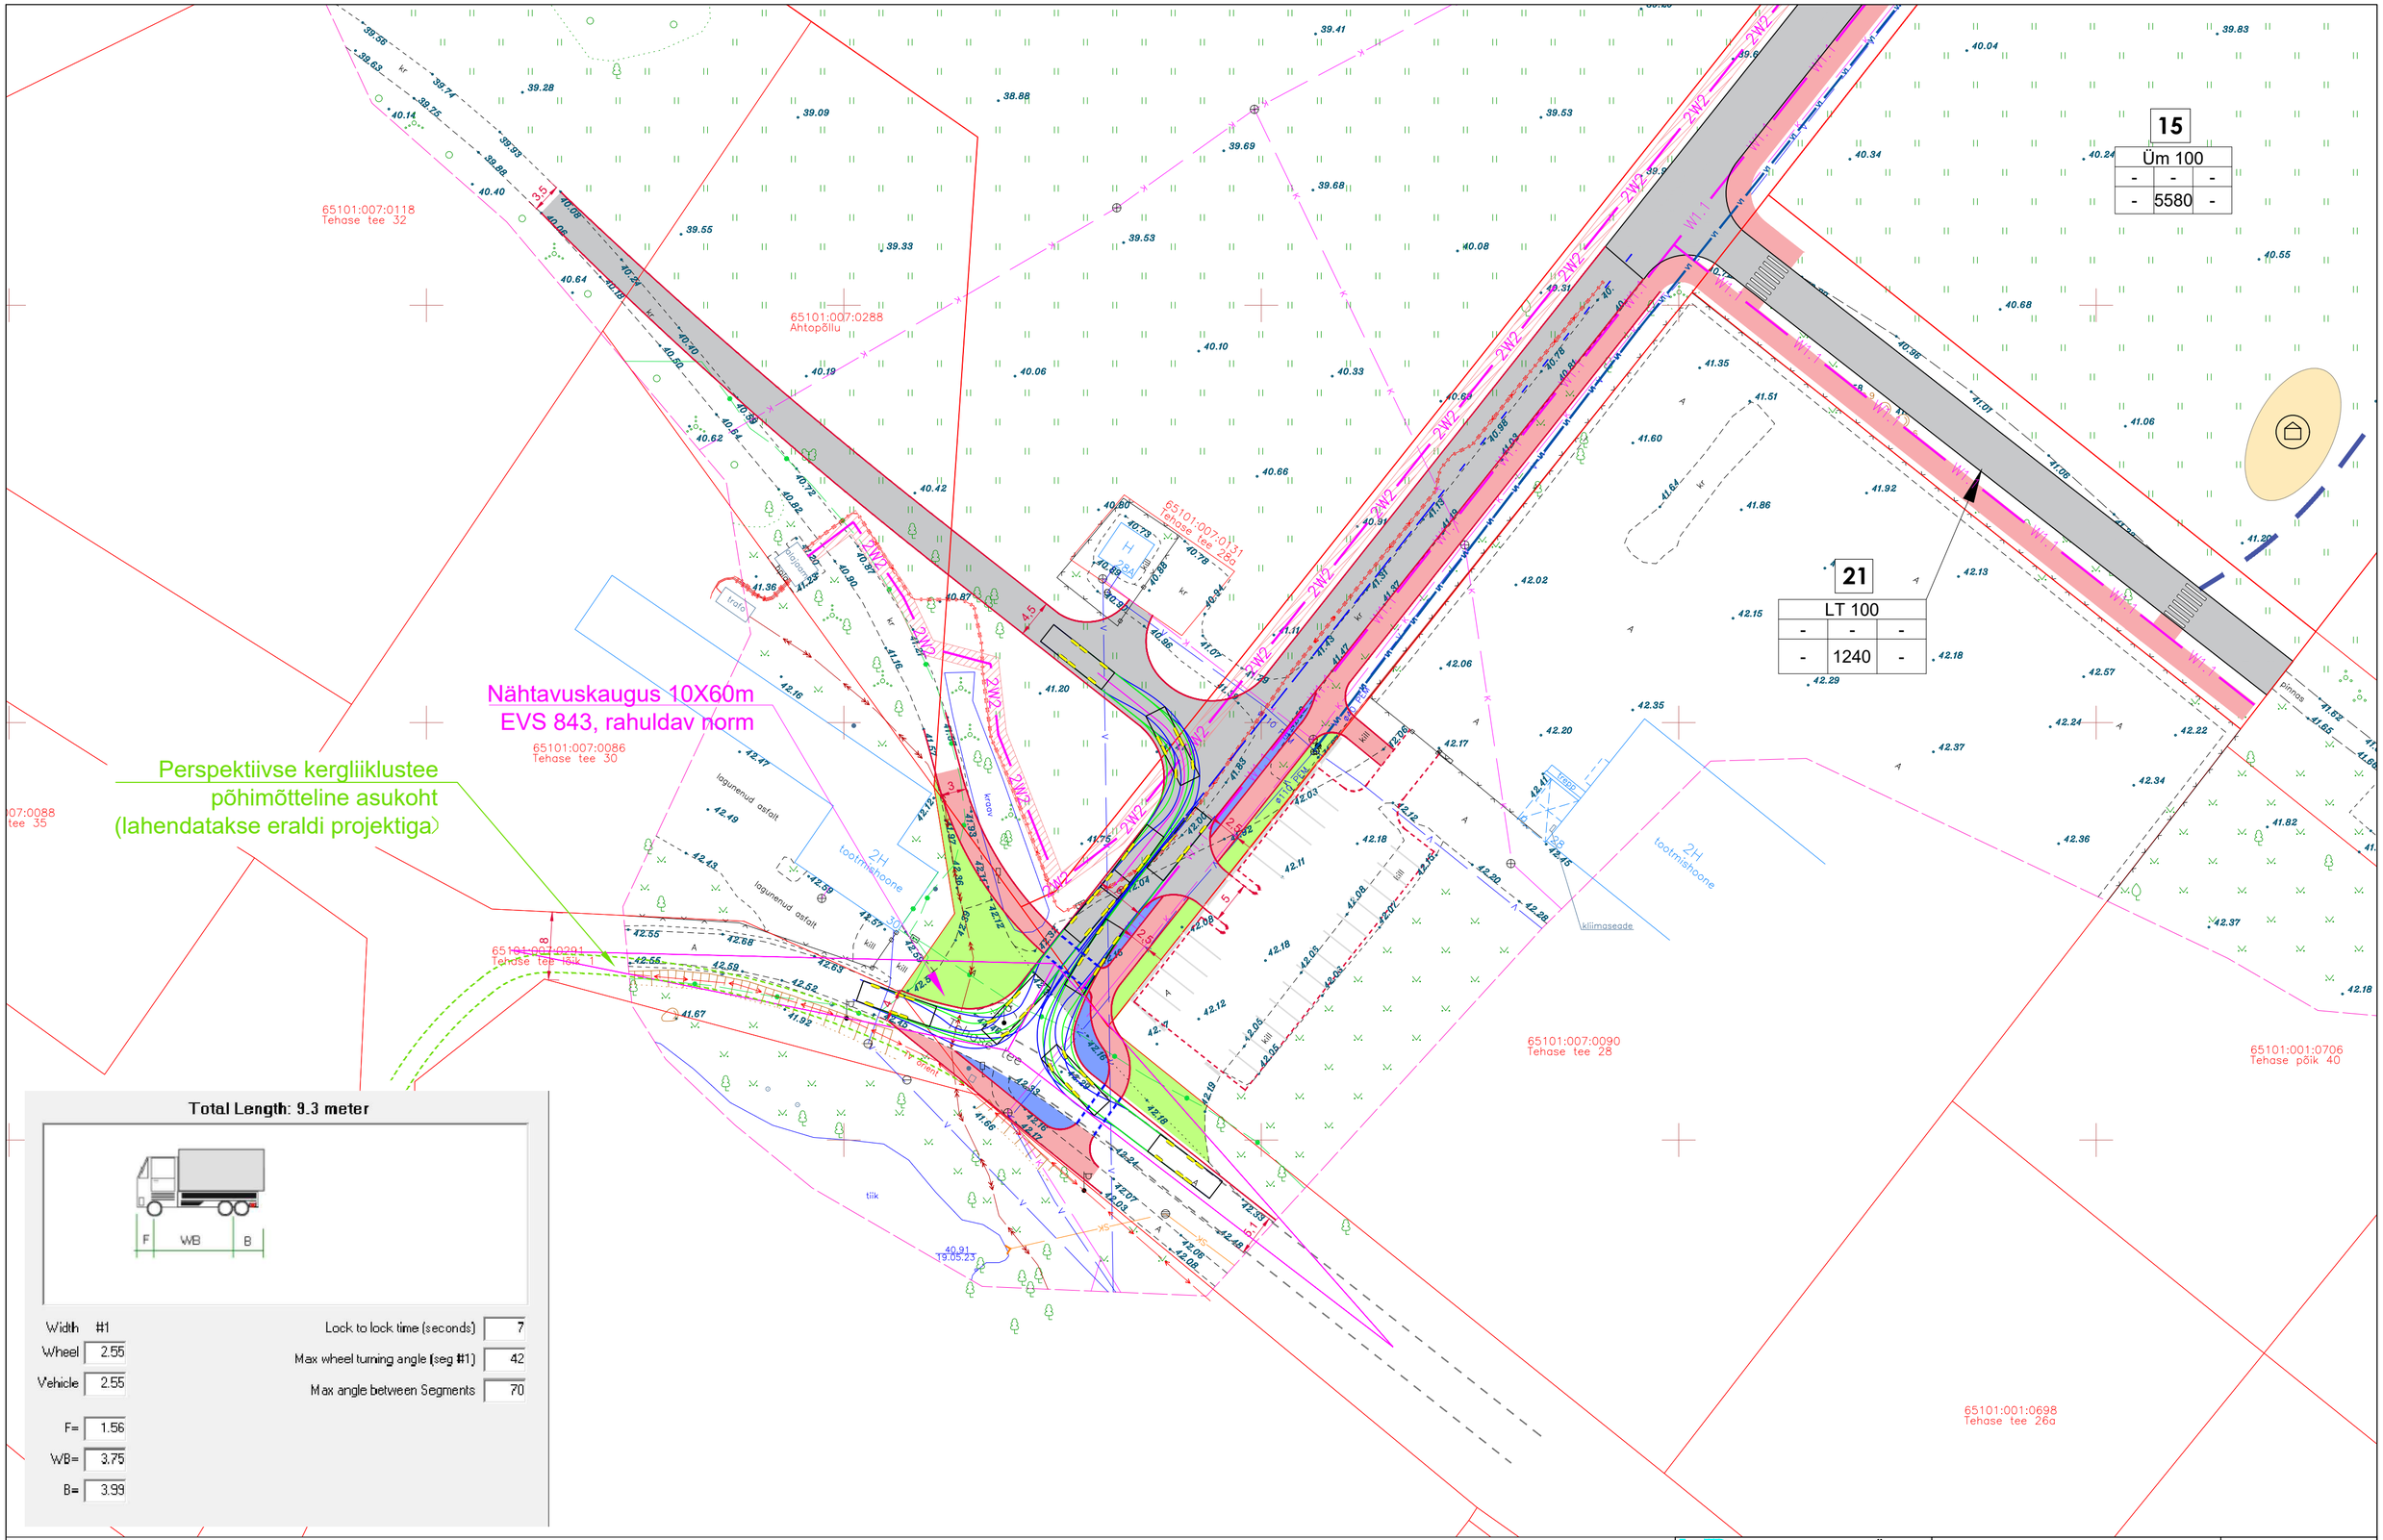

Total Length: 9.3 meter

Width #1			
Wheel	2.55	Lock to lock time (seconds)	7
Vehicle	2.55	Max wheel turning angle (seg #1)	42
		Max angle between Segments	70
F=	1.56		
WB=	3.75		
B=	3.99		

LEPPEMÄRGID

- olemasolev teekattemärgis
- paigaldatav teekattemärgis
- kõnnitee rajamise ettepanek
- sõidutee rajamise ettepanek
- ohutusriba rajamise ettepanek
- haljasala võimalik asukoht

Liikluslahendus OÜ Ristimetsa, Vedu küla 60536Tartu vald, Tartumaa, tel: +372 52 38 707 E-mail: info@liikluslahendus.com koduleht: http://www.liikluslahendus.com/	Töö nr: 262701	Kuupäev 26.08.2026.a.	
Tellija: **VANARC OÜ** Rae vald, Peetri alevik, Mõigu tee 11/2-11	Projekti nimetus: Raasiku alevik, Tehase tee 28 detailplaneering	Leht 1	Lehti 1
Koostas S. Sannik		Mõõt 1 : 500	
MTR reg: ELK 000020	Joonise nimetus: Tehase tee ja Tehase tee 28b juurdepääsu lihtristmik		