


Papsaare küla Elise tee 2 ja 4
kinnistute detailplaneering
(algatatud Pärnu Linnavalitsuse
25.06.2025 korraldusega nr 426)

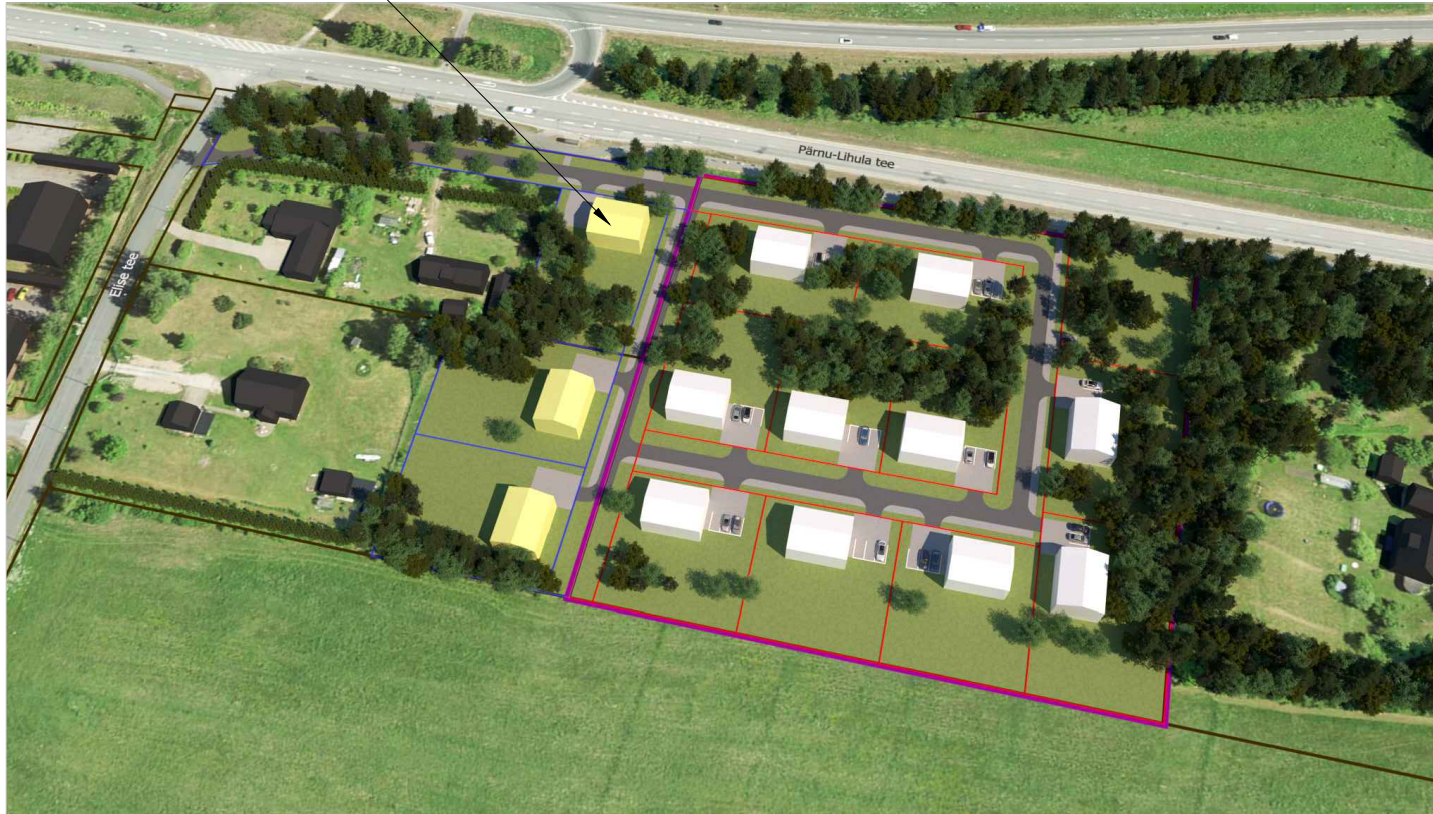


TINGMÄRGID

- PLANEERINGUALA PIIR
- KRUNDI PIIR
- OLEMASOLEV HOONE
- PLANEERITAV SOOVITUSLIK HOONE ASUKOHT
- KONTAKTALAS OLEVA DETAIL PLANEERINGU HOONE MAHT
- KONTAKTALAS OLEVA DETAIL PLANEERINGU KRUNDIPIIR

Märkused:

- 1) Aluskaart: Maa- ja Ruumiamet
- 2) Arhitektuurne lahendus täpsustub ehitusprojektide koostamisel

	Ferrysan OÜ Muskaadi 14 76506 Saue linn Saue vald, Harjumaa Tel. +372 522 1744 MTR reg nr: EEP002230	Huvitatud isik				Eraisik
	Planeeringu koostaja Anette Aun	Arhitekt Janika Jürgenson (Tallinna Tehnika- ülikooli arhitektuurimagistri diplom nr MB 007012)	Töö nimetus ja aadress			
		Joonise nimetus			ILLUSTRATSIOON	Staadium DP
		Kuupäev	Mõõt	Töö nr	Joonis	Jooniseid
		18.05.2026 a.	-	DP 29-24	1	1