


ISIKLIKU KASUTUSÕIGUSE SEADMISE PLAAN

Tingmärgid asendiplaanil

- Kinnistu piir Maa-ameti aluses
- Isikliku kasutusõiguse seadmise ala
- 1W1 Projekteeritav 0.4 kV kaabel
- 2W1 Projekteeritav 0.4 kV kaablid
- 2W2 Projekteeritav 20 kV kaablid
- Projekteeritav jaotus- ja liitumiskilp

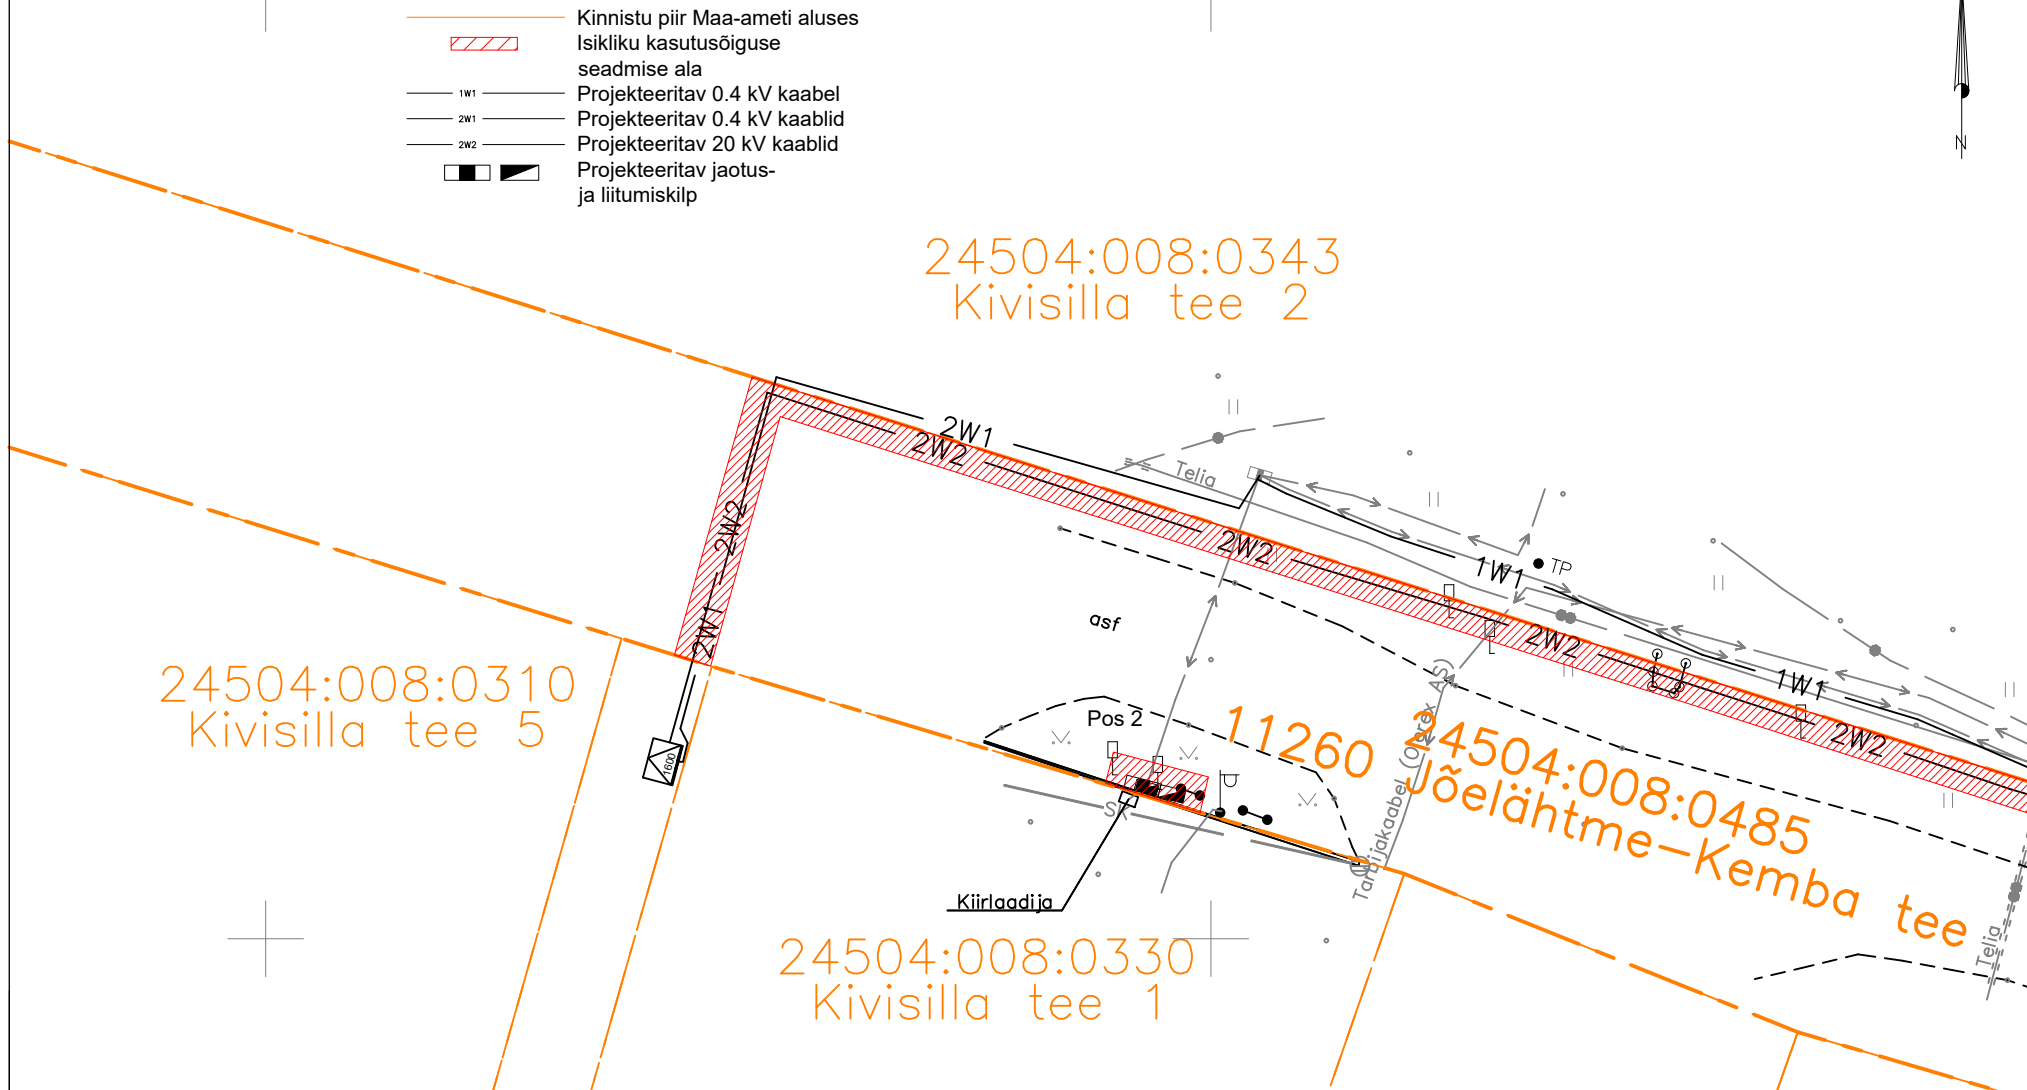

Jrk nr.	Kasutusala pos nr. (plaanil)	Kinnistu registriosa number	Katastriüksuse tunnus, nimi ja sihtotstarve	Asukoht riigitee (nr ja nimi) suhtes (lõigu algus ja lõpp km)	Ala pindala ruutmeetrites m ²	Projekt: LC0777 Kivisilla tee 1 Töö nr: IH24-05
1	Pos 2	9217750	24504:008:0485 11260 Jõelähtme-Kemba tee Transpordimaa 100%	11260 Jõelähtme-Kemba tee 4,39	9m ²	Möötkava: 1:250 (A4) Plaani koostas: Janar Kubbi Janar.Kubbi@enersense.com +372 56607557