

**ISIKLIKU KASUTUSÕIGUSE SEADMISE PLAAN**  
**Jägala-Käravete tee T2**  
**Katastritunnus, 11201:005:0013**  
**Reg 9999150, M1:250**

**Tingmärgid**




Kasutusala  
 Proj. 0,4 kV maakaabel  
 (esimene number  
 kaablite arv)



Kaitsevööndid:

1. 0,4 kV kaabelliini kaitsevöönd on 1 m äärisest kaablist

Katastriüksuse piir

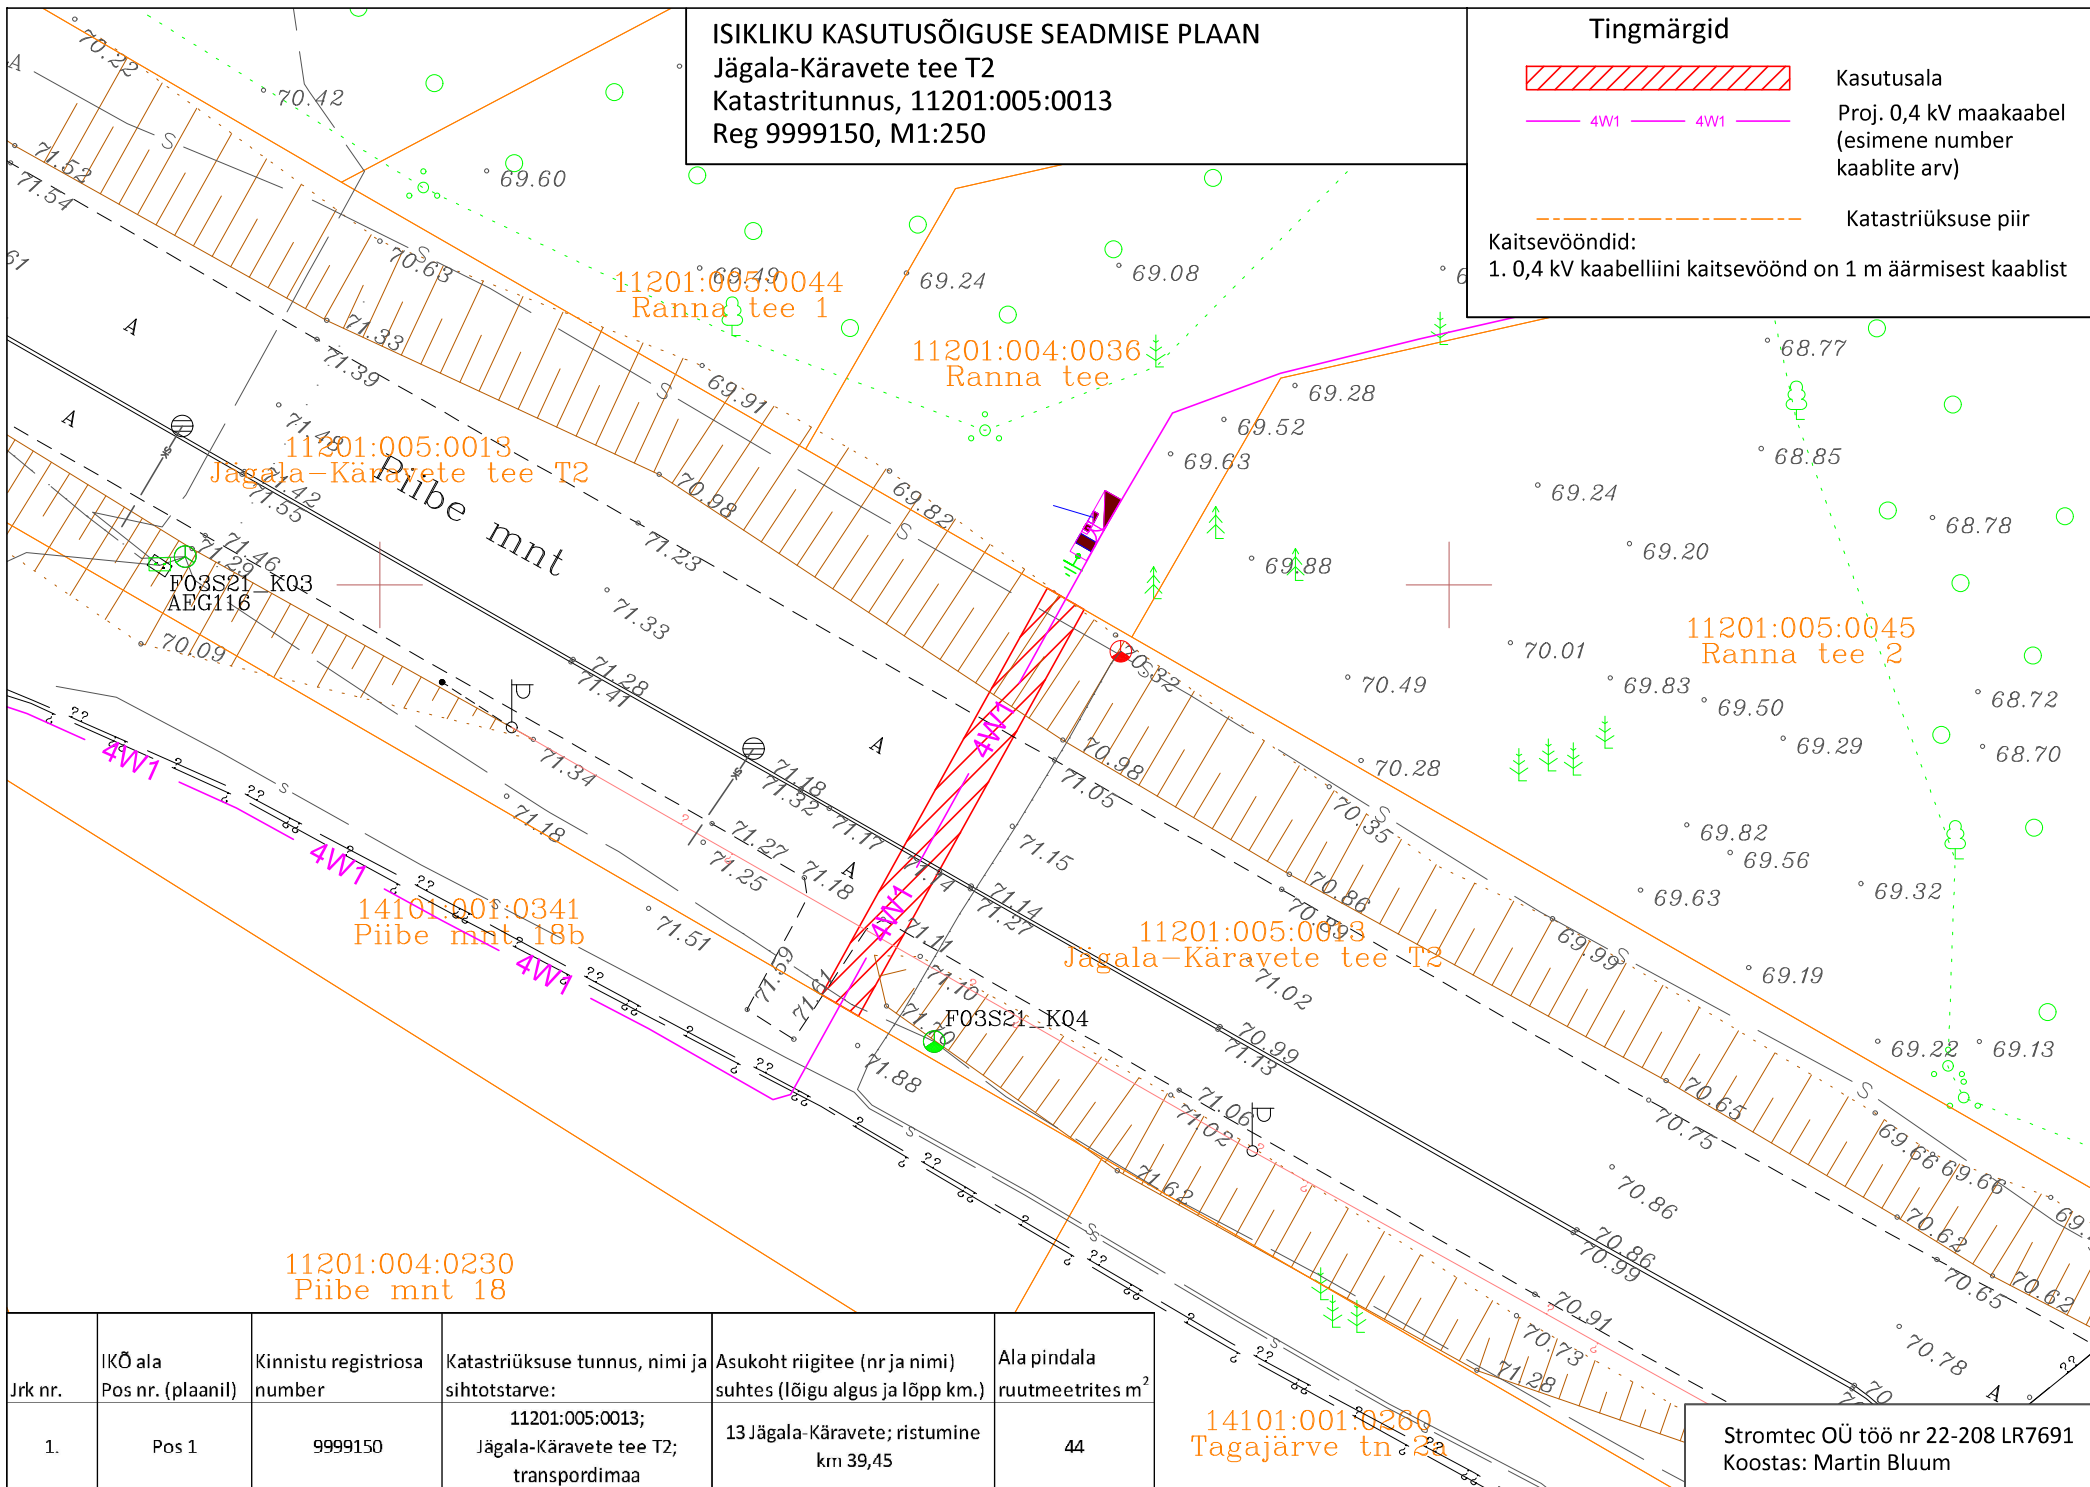

Jrk nr.	IKÕ ala Pos nr. (plaanil)	Kinnistu registriosia number	Katastriüksuse tunnus, nimi ja sihtotstarve:	Asukoht riigitee (nr ja nimi) suhtes (lõigu algus ja lõpp km.)	Ala pindala ruutmeetrites m <sup>2</sup>
1.	Pos 1	9999150	11201:005:0013; Jägala-Käravete tee T2; transpordimaa	13 Jägala-Käravete; ristumine km 39,45	44

Stromtec OÜ töö nr 22-208 LR7691  
 Koostas: Martin Bluum