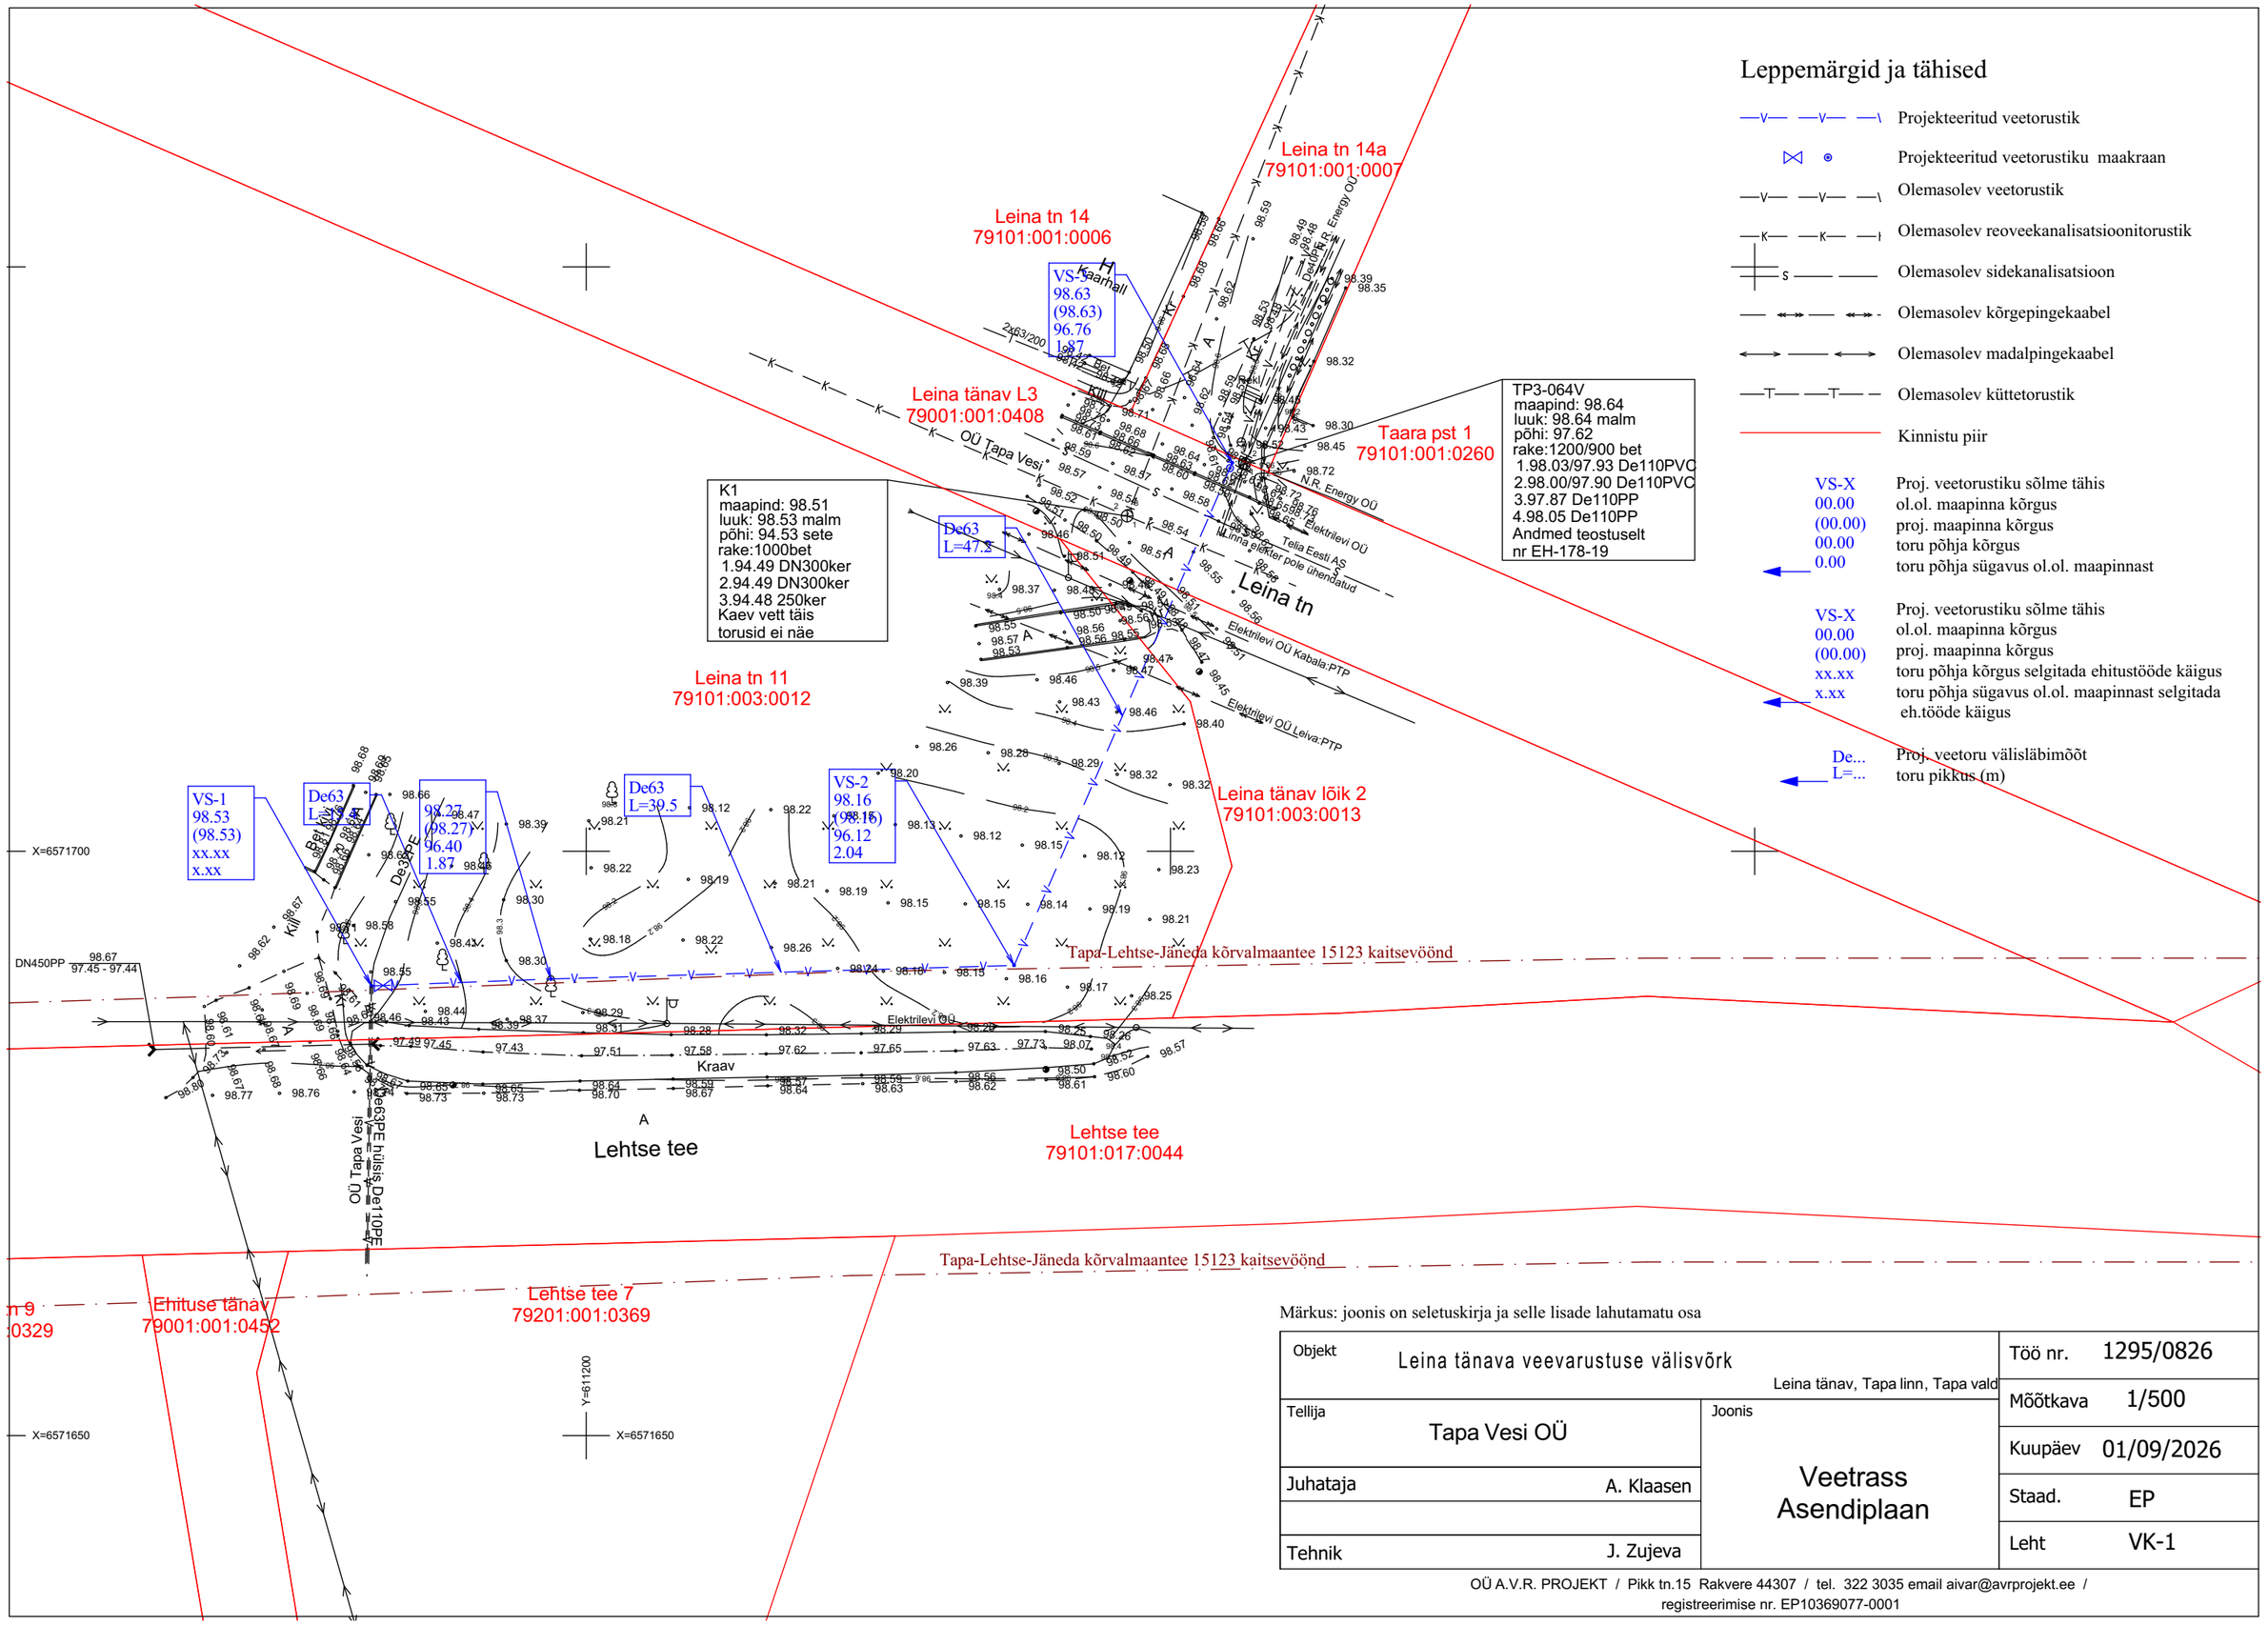

Leppemärgid ja tähised

- Projekteeritud veetorustik
- Projekteeritud veetorustiku maakraan
- Olemasolev veetorustik
- Olemasolev reoveekanalisatsioonitorustik
- Olemasolev sidekanalisatsioon
- Olemasolev kõrgepingekaabel
- Olemasolev madalpingekaabel
- Olemasolev küttetorustik
- Kinnistu piir

VS-X — Proj. veetorustiku sõlme tähis
00.00 — ol.ol. maapinna kõrgus
(00.00) — proj. maapinna kõrgus
00.00 — toru põhja kõrgus
0.00 — toru põhja sügavus ol.ol. maapinnast

VS-X — Proj. veetorustiku sõlme tähis
00.00 — ol.ol. maapinna kõrgus
(00.00) — proj. maapinna kõrgus
xx.xx — toru põhja kõrgus selgitada ehitustööde käigus
x.xx — toru põhja sügavus ol.ol. maapinnast selgitada eh.tööde käigus

De... — Proj. veetoru välisläbimõõt
L=... — toru pikkus (m)

Märkus: joonis on seletuskirja ja selle lisade lahutamatu osa

Objekt	Leina tänava veevarustuse välisvõrk Leina tänav, Tapa linn, Tapa vald		Töö nr. 1295/0826
Tellija	Tapa Vesi OÜ	Joonis	Mõõtkava 1/500
Juhataja	A. Klaasen	Veetrass Asendiplaan	Kuupäev 01/09/2026
			Staad. EP
Tehnik	J. Zujeva		Leht VK-1

OÜ A.V.R. PROJEKT / Pikk tn.15 Rakvere 44307 / tel. 322 3035 email aivar@avrprojekt.ee /
registreerimise nr. EP10369077-0001