


TINGMÄRGID

	Projekteeritud 0,4kV maakaabel kaitsetorus
	Katastriüksuse piir
	Olemasolev 10kV maakaabel
	Olemasolev 0,4kV maakaabel
	Projekteeritud liitumiskilp

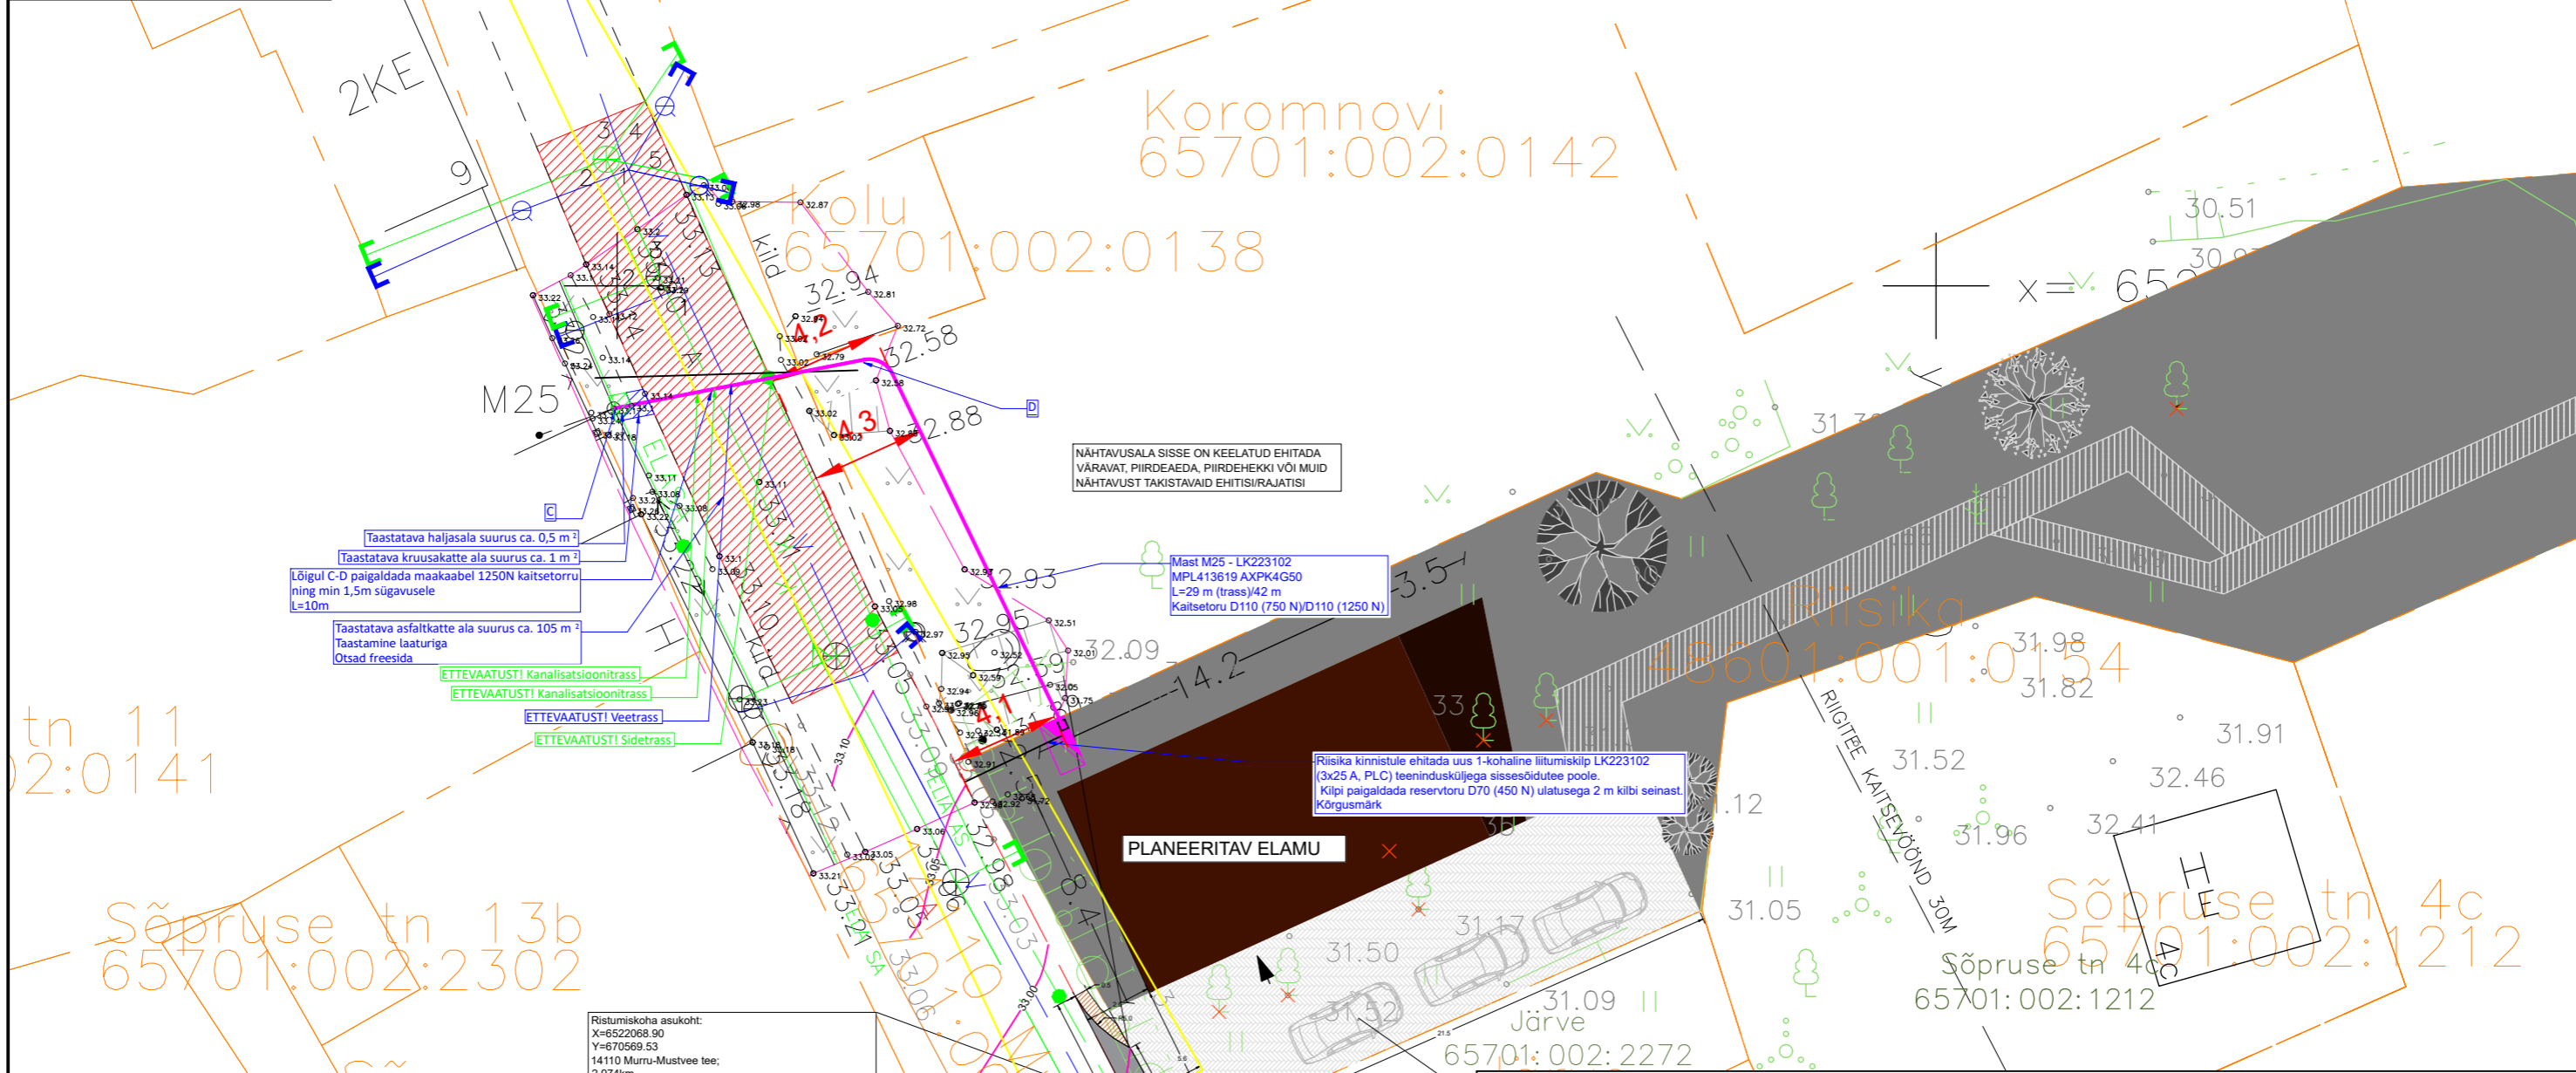

MÄRKUSED:

- Elektrilevi OÜ projekteerimisülesanne nr 454201
- Pärast kaevetõid taastada pinnase endine olukord ning korrastada ehitusjäljed. Pinnase täitmisel arvestada hilisemat vajumist, tagasitõidetak pinnas tihendada.
- Käesolevat joonist käsitleda lahutamatu osana projektdokumentatsiooni teiste jooniste ning projekti seletuskirjaga.

Alusplaanidena on kasutatud:

- ENERSENSE AS poolt koostatud geodeetilist alusplaan (töö nr 230808G1). Koostamise aeg: 23.08.2023; Koordinaadid L-EST97 süsteemis, kõrgused EH2000 süsteemis.
- Kontsept Arhidektuuribüroo OÜ poolt koostatud asendiplaani (töö nr 4-02). Koostamise aeg: 29.03.2023; Koordinaadid L-EST97 süsteemis, kõrgused EH2000 süsteemis.

NÄHTAVUSALA KUI		Address: Ringtee 63A Össu küla Kambja vald Tartumaa 61713		Kuupäev: 05.08.2023
Tellija:			Reg nr: 11445550	Töö nr: LR9667
Töö nimetus:	Riisika kinnistu liitumine, Tiheda küla, Mustvee vald, Jõgeva maakond TÖÖPROJEKT	Telefon: 59194472	e-mail: mariliis.kartau@enersense.ee	Joonise nr: 02
Joonise nimetus:	ASENDIPLAAN	Projekteerija: Mariliis Kartau		Mõõtkava: M 1:250
		Kontrollija: Siim Holtmann		Muudatus: Ver 1