


41 Kärevere-Kärkna tee,  
Teemaal 5,39km



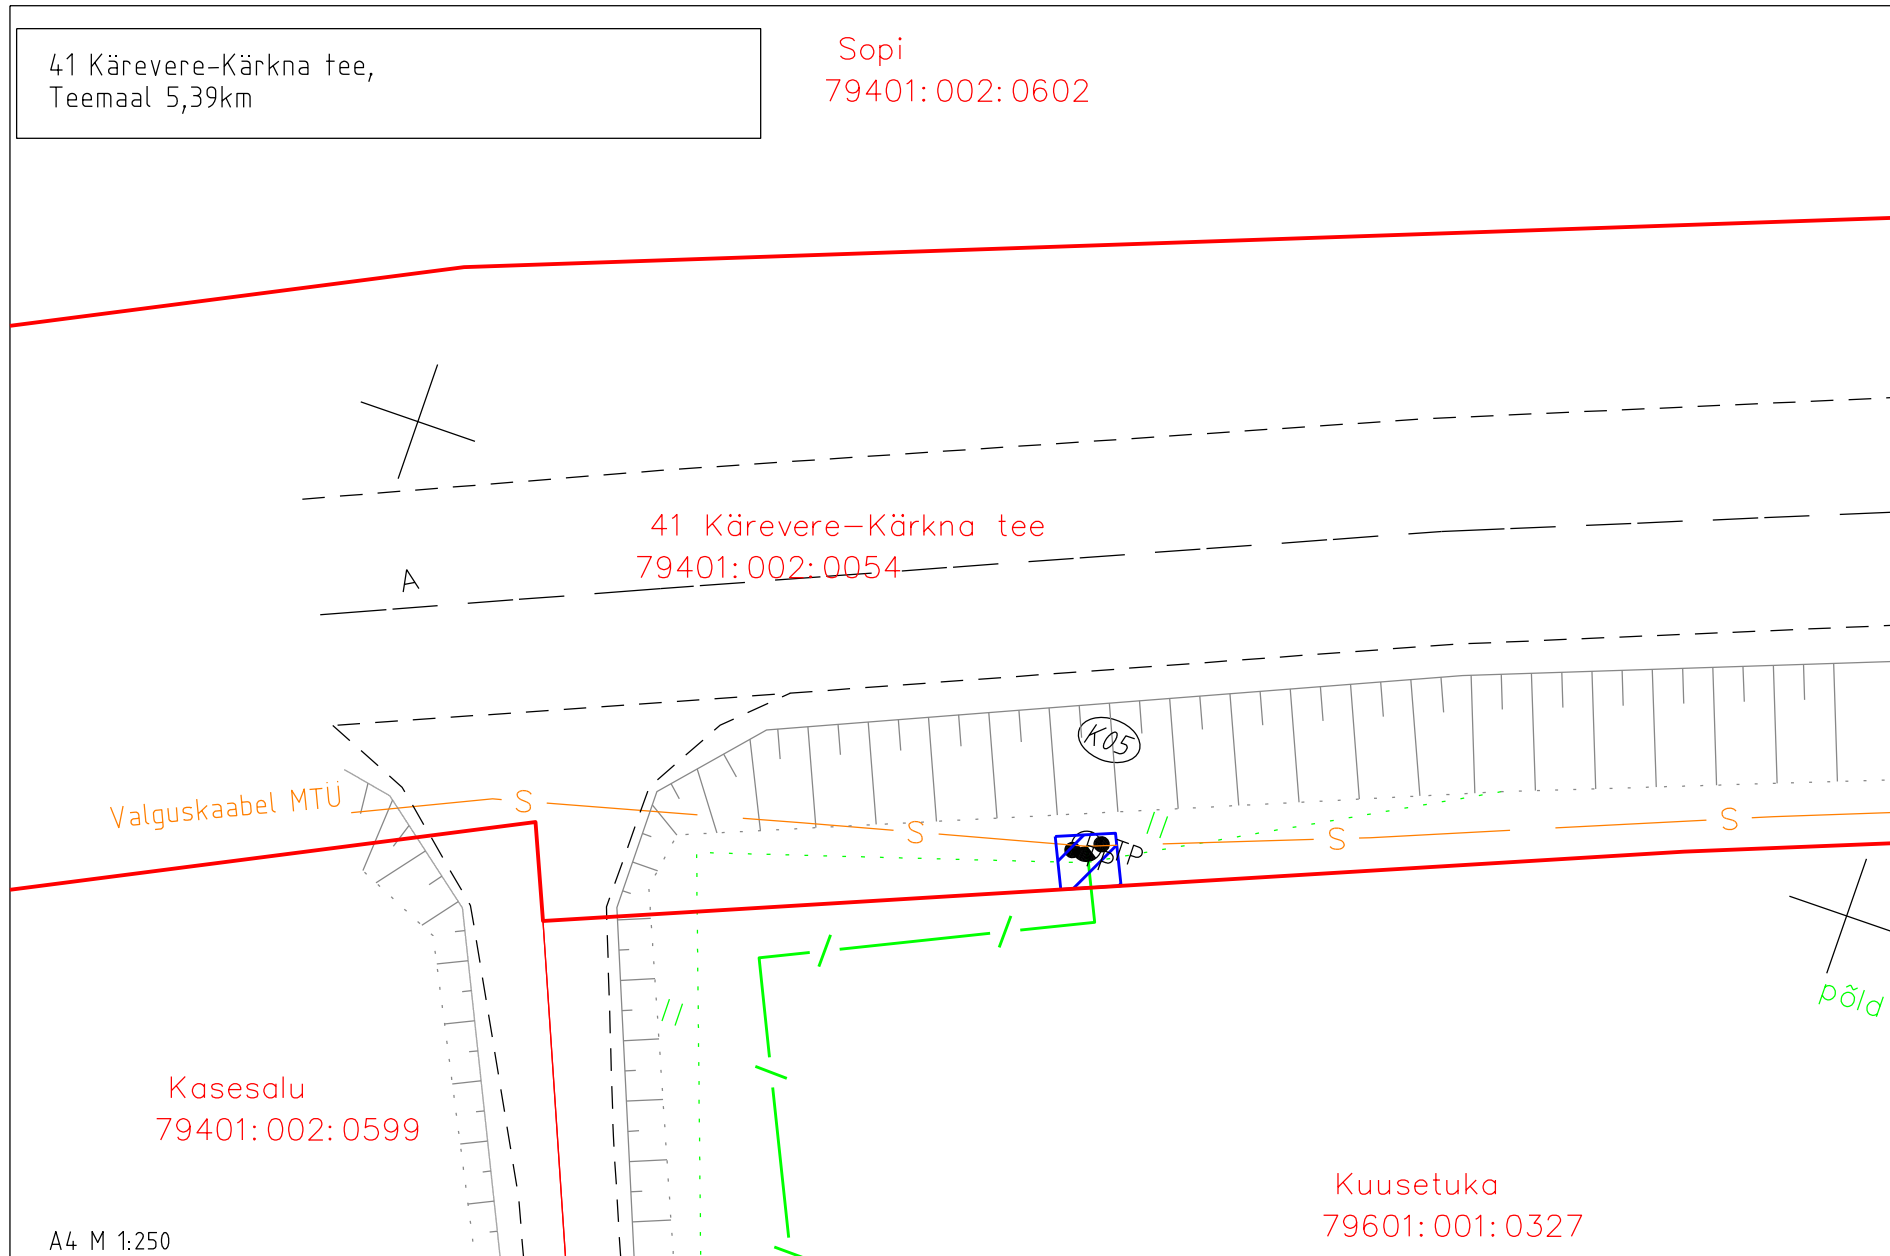


Sopi  
79401:002:0602



A4 M 1:250

Tartu maakond, Tartu vald, Õvi küla, 41 Kärevere-Kärkna tee  
Katastritunnus: 79401:002:0054, registriosa nr 3265550

Projekti nr FP-1151 "Õvi sidevõrk"  
Projekti koostaja: Fiberup OÜ, Lea Toomet

-  Isikliku kasutusõiguse ala ca 3 m<sup>2</sup> Kokku 414 m<sup>2</sup>
-  Lepingu objektiks oleva kinnistu piir
-  Kinnistupiirid
-  Projekteeritud sidekanalisatsioon (mikrotorustik)
-  Olemasolev sidetrass