


Isikliku kasutusõiguse seadmise plaan

IKÕ ala Pos nr (plaanil)	Kinnistu registriosa nr	Katastriüksuse tunnus, nimi ja sihtotstarve	IKÕ ala pindala ruutmeetrites m ²
Pos 1	13386850	62904:001:0157 92 Tartu - Viljandi - Kilingi-Nõmme tee transpordimaa	23

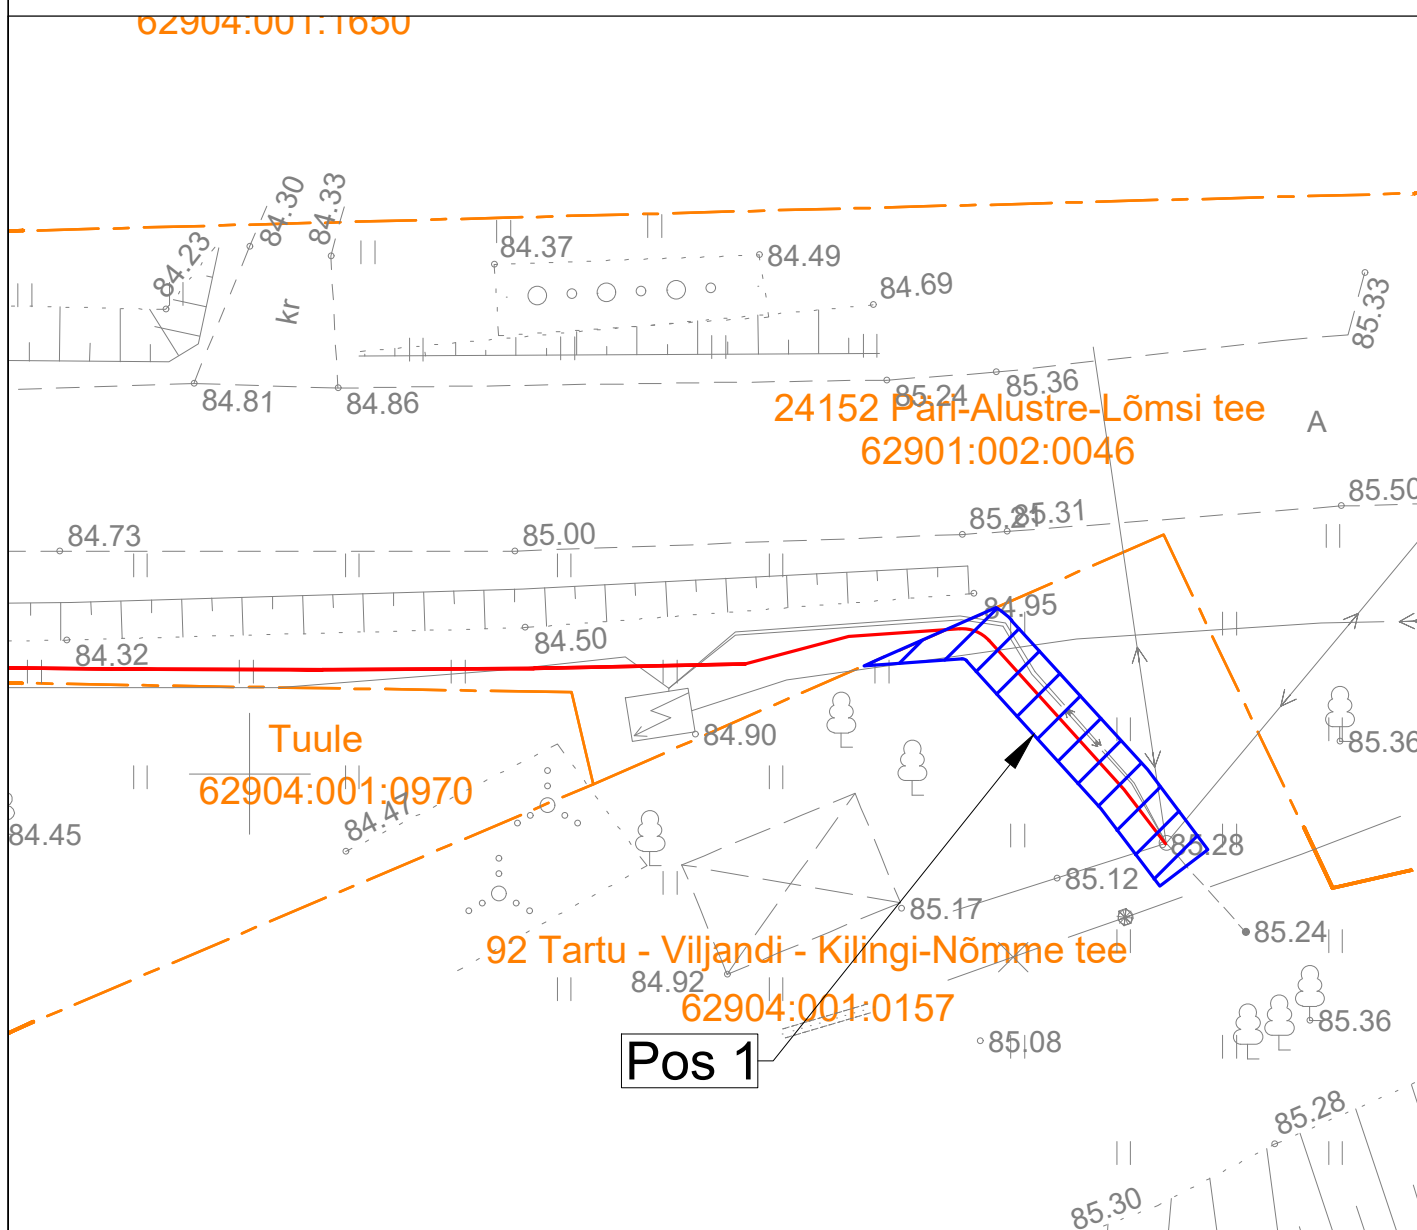

IKÕ seadmise ala



Kinnistute piirid



Projekteeritud side multitoru

Projekteeritava sidetrassi pikkus 10 m

Projekti nimi / aadress Sidevõrgu ümberehitus, Päre küla, Viljandi vald, Viljandi maakond. VT2232				Töö nr 25-89S
Koostaja	Stromtec OÜ Tõnis Kuusk +372 5568 9833; tonis.kuusk@stromtec.ee	Möötkava M1:500	Leht / formaat 1/2 A4	Kuupäev 30.12.2025