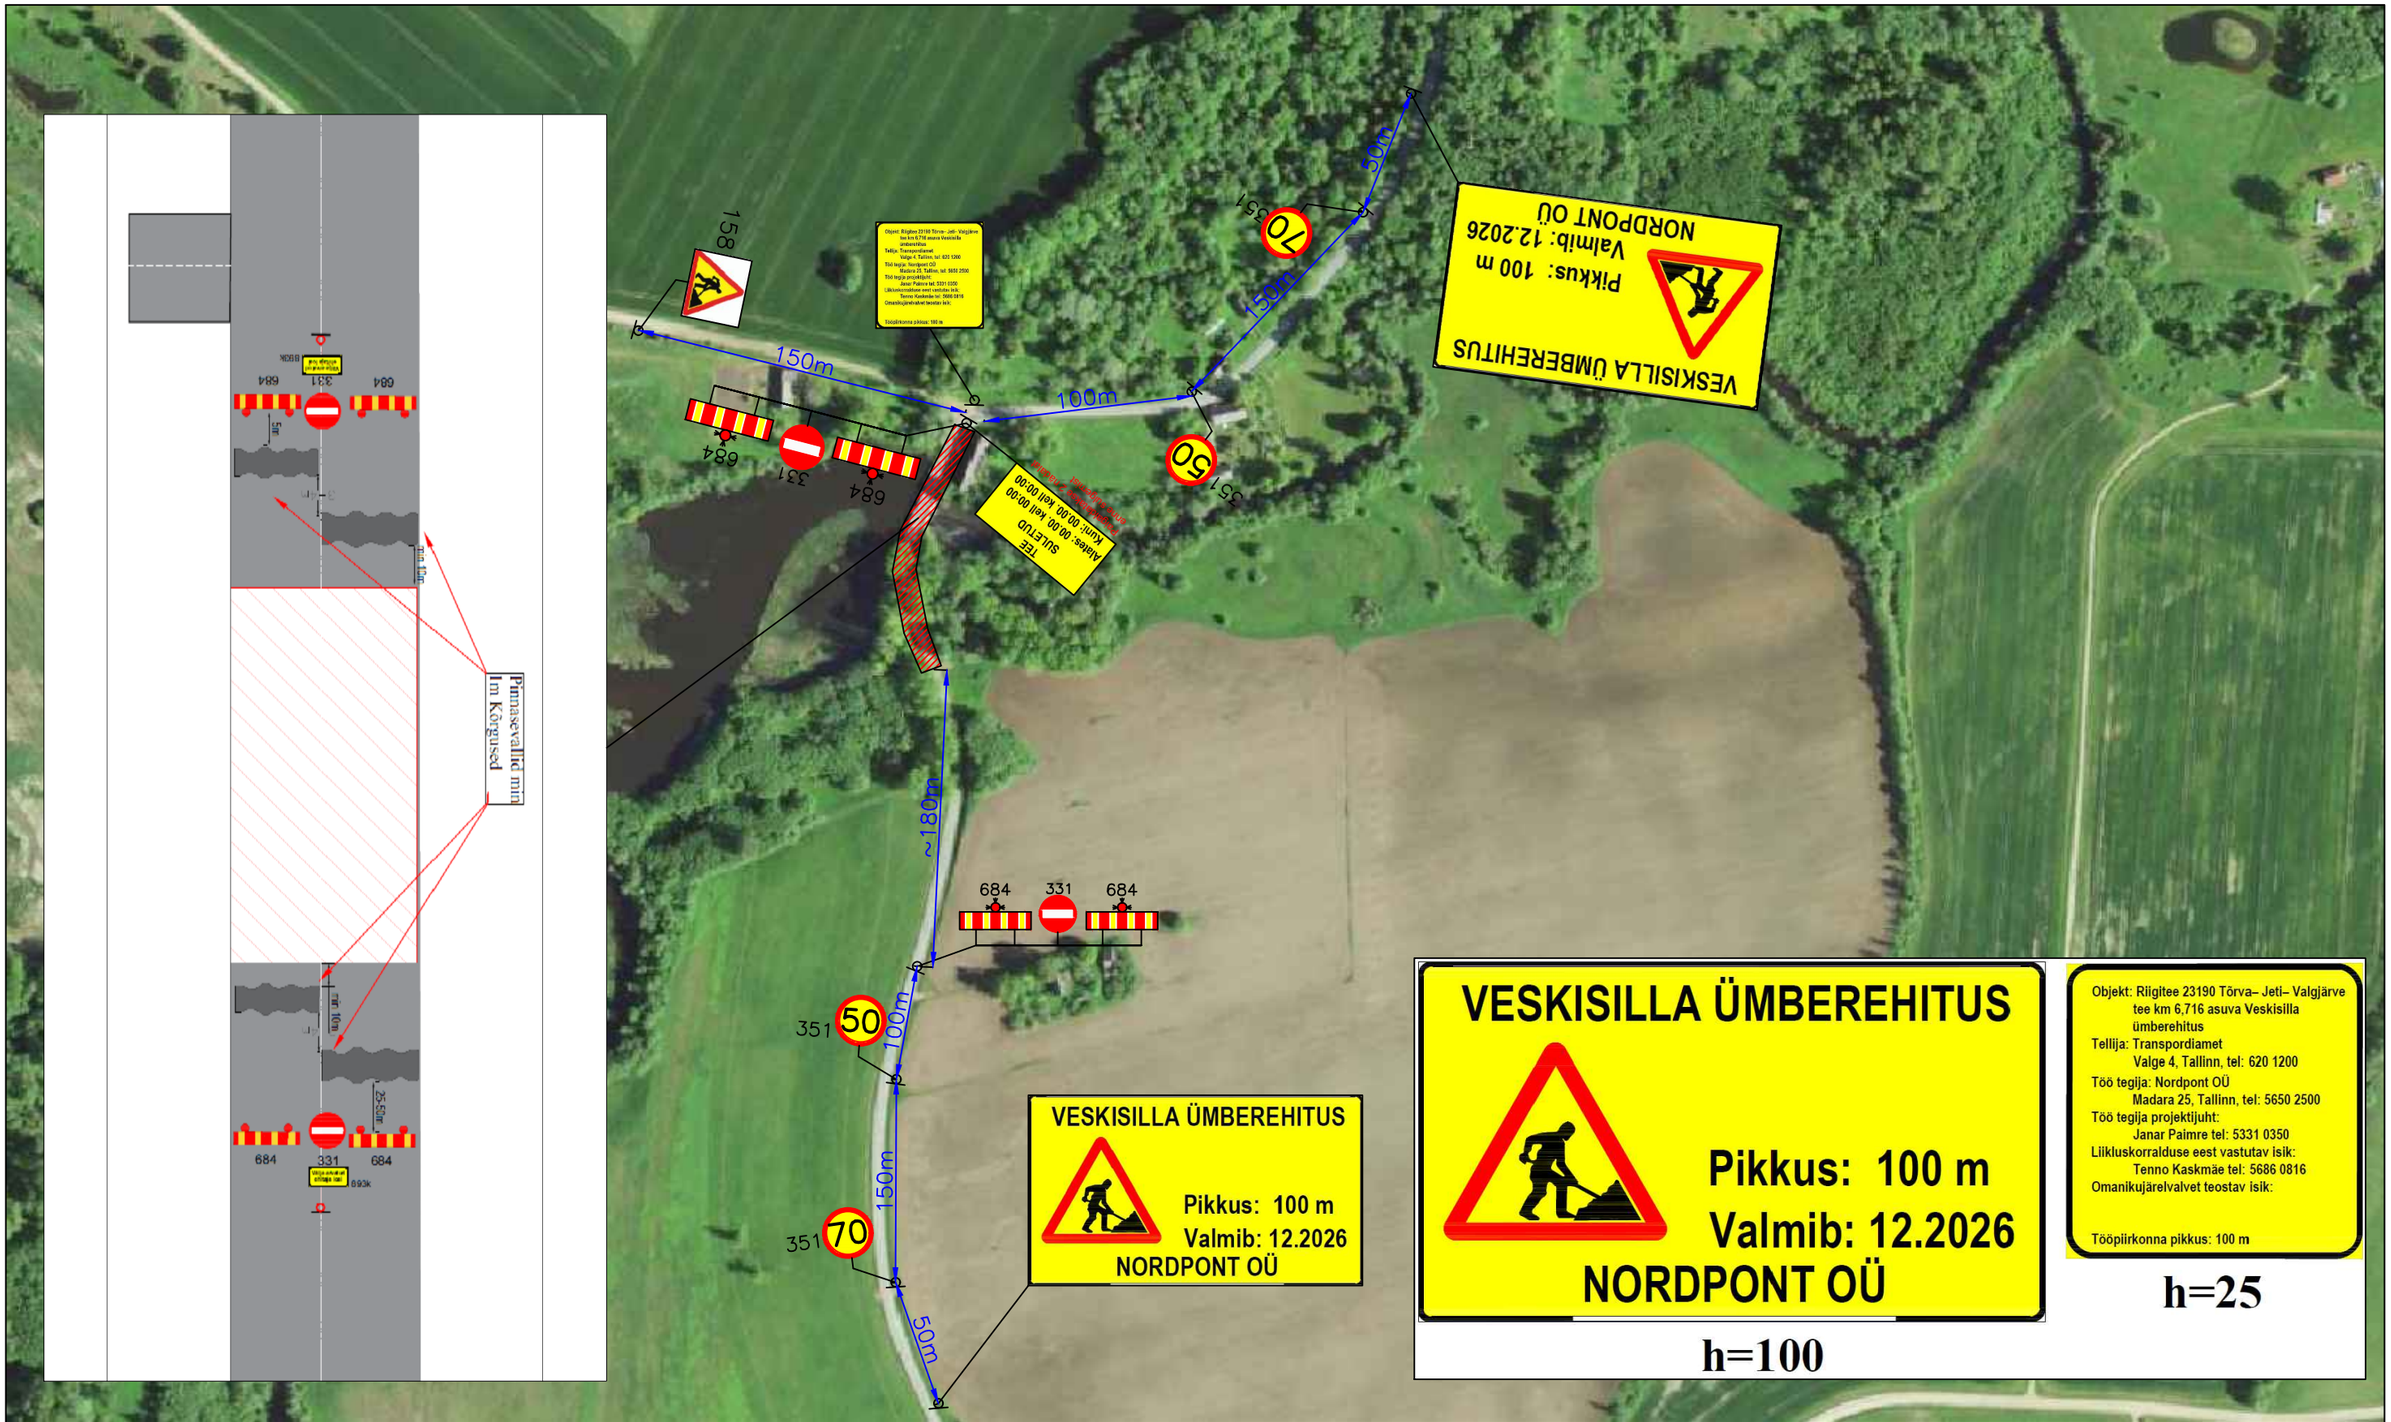

Märkused:
1. Muud ol. ol. liiklusmärgid, mis lähevad vastuollu antud ajutise ehitusaegse liiklusskeemiga, tuleb kinni katta.
2. Vajadusel korrigeerida liiklusskeemi tööetapi olukorra kohaselt.
3. Vajadusel lisada objektil täiendavaid liiklusmärke.
4. Ajutised ehitusaegsed liiklusmärgid tuleb paigaldada nii, et nad on liiklejatele üheselt mõistetavad ja arusaadavad.
5. Tagada kogu ehitustööde vältel ajutiste liiklusmärkide püstiolek ja loetavus.
6. Joonist lugeda märgitud numbrite järgi.

Lisa märkused:

1. Aasta keskmine ööpäevane liiklus – 292
   Sõiduautod ja pakiautod (%) 90
   Veoautod ja autobussid (%) 6
   Autorongid (%) 4
2. Antud asulavälisel lõigul kehtib statsionaarne kiiruspiirang 90 km/h.

OBJEKTI NIMETUS JA AADRESS
Veskisilla sild
Tee 23190 Tõrva–Jeti–Valgjärve km 6.716

JOONISE NIMETUS
Veskisilla ümberehitustööd

JOONISE NR. 2
JOONISTE ARV 2
FORMAAT A3
JOONISE STAD.
MÕÕTKAVA

Nordpont OÜ
Madara 25
10612 Tallinn
Estonia
www.nordpont.ee
info@nordpont.ee
tel. +372 6 403 396

KOOSTAS Janar Paimre
KUUPÄEV 18.05.2026