


11109 Jõelähtme-Kostivere tee

1.86 km



24504:008:0381

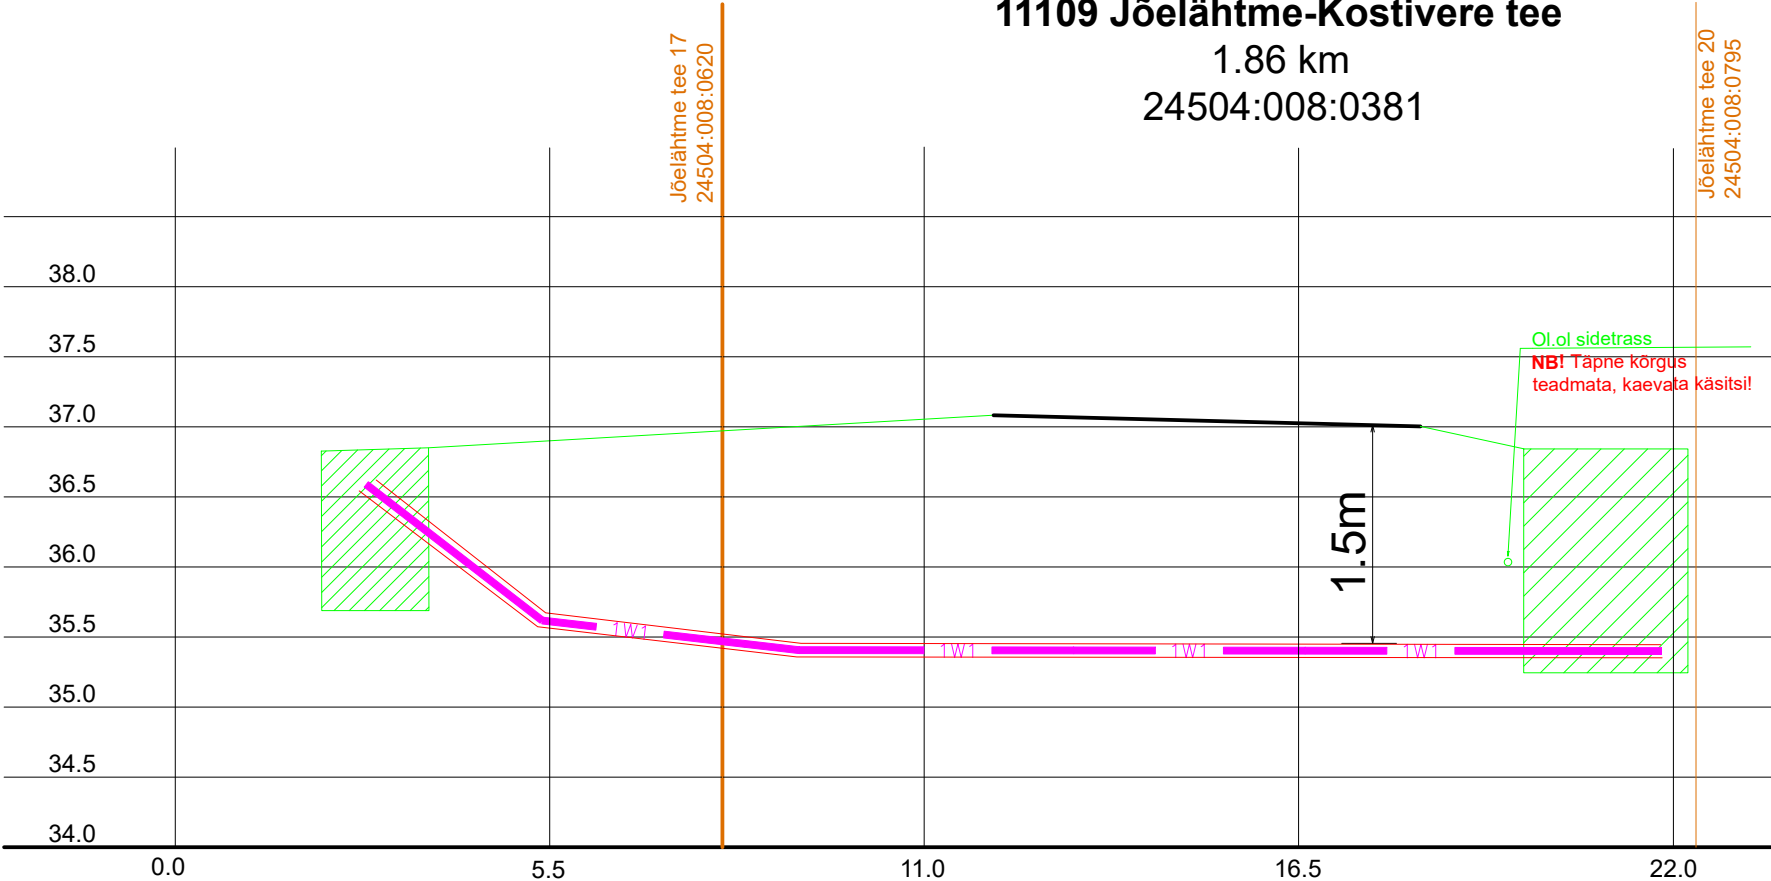

Rajatav maakaabel kaitsetorus
Kinniselt 1250N, lahtiselt 750N



Stardi ja lõpukaevik

Tellija:  elektrilevi	Töövõtja:  enersense	Aadress: Mõigu 3, Tallinn 10112 Reg. nr: 11445550	Kuupäev: 05.08.2024
			Töö nr: IH/24/011
Töö nimetus: Jägala üleviimine 20kV III etapp IP7218	E-mail: liis.tammekand@enersense.com	Joon nr: 003/3	
		Mõõtkava:-	
Joonise nimetus: Paigaldus sõidutee all	Projekteeris: Liis Tammekand Kontrollis: Janar Kubbi		