



RISTPROFIIL 1-1

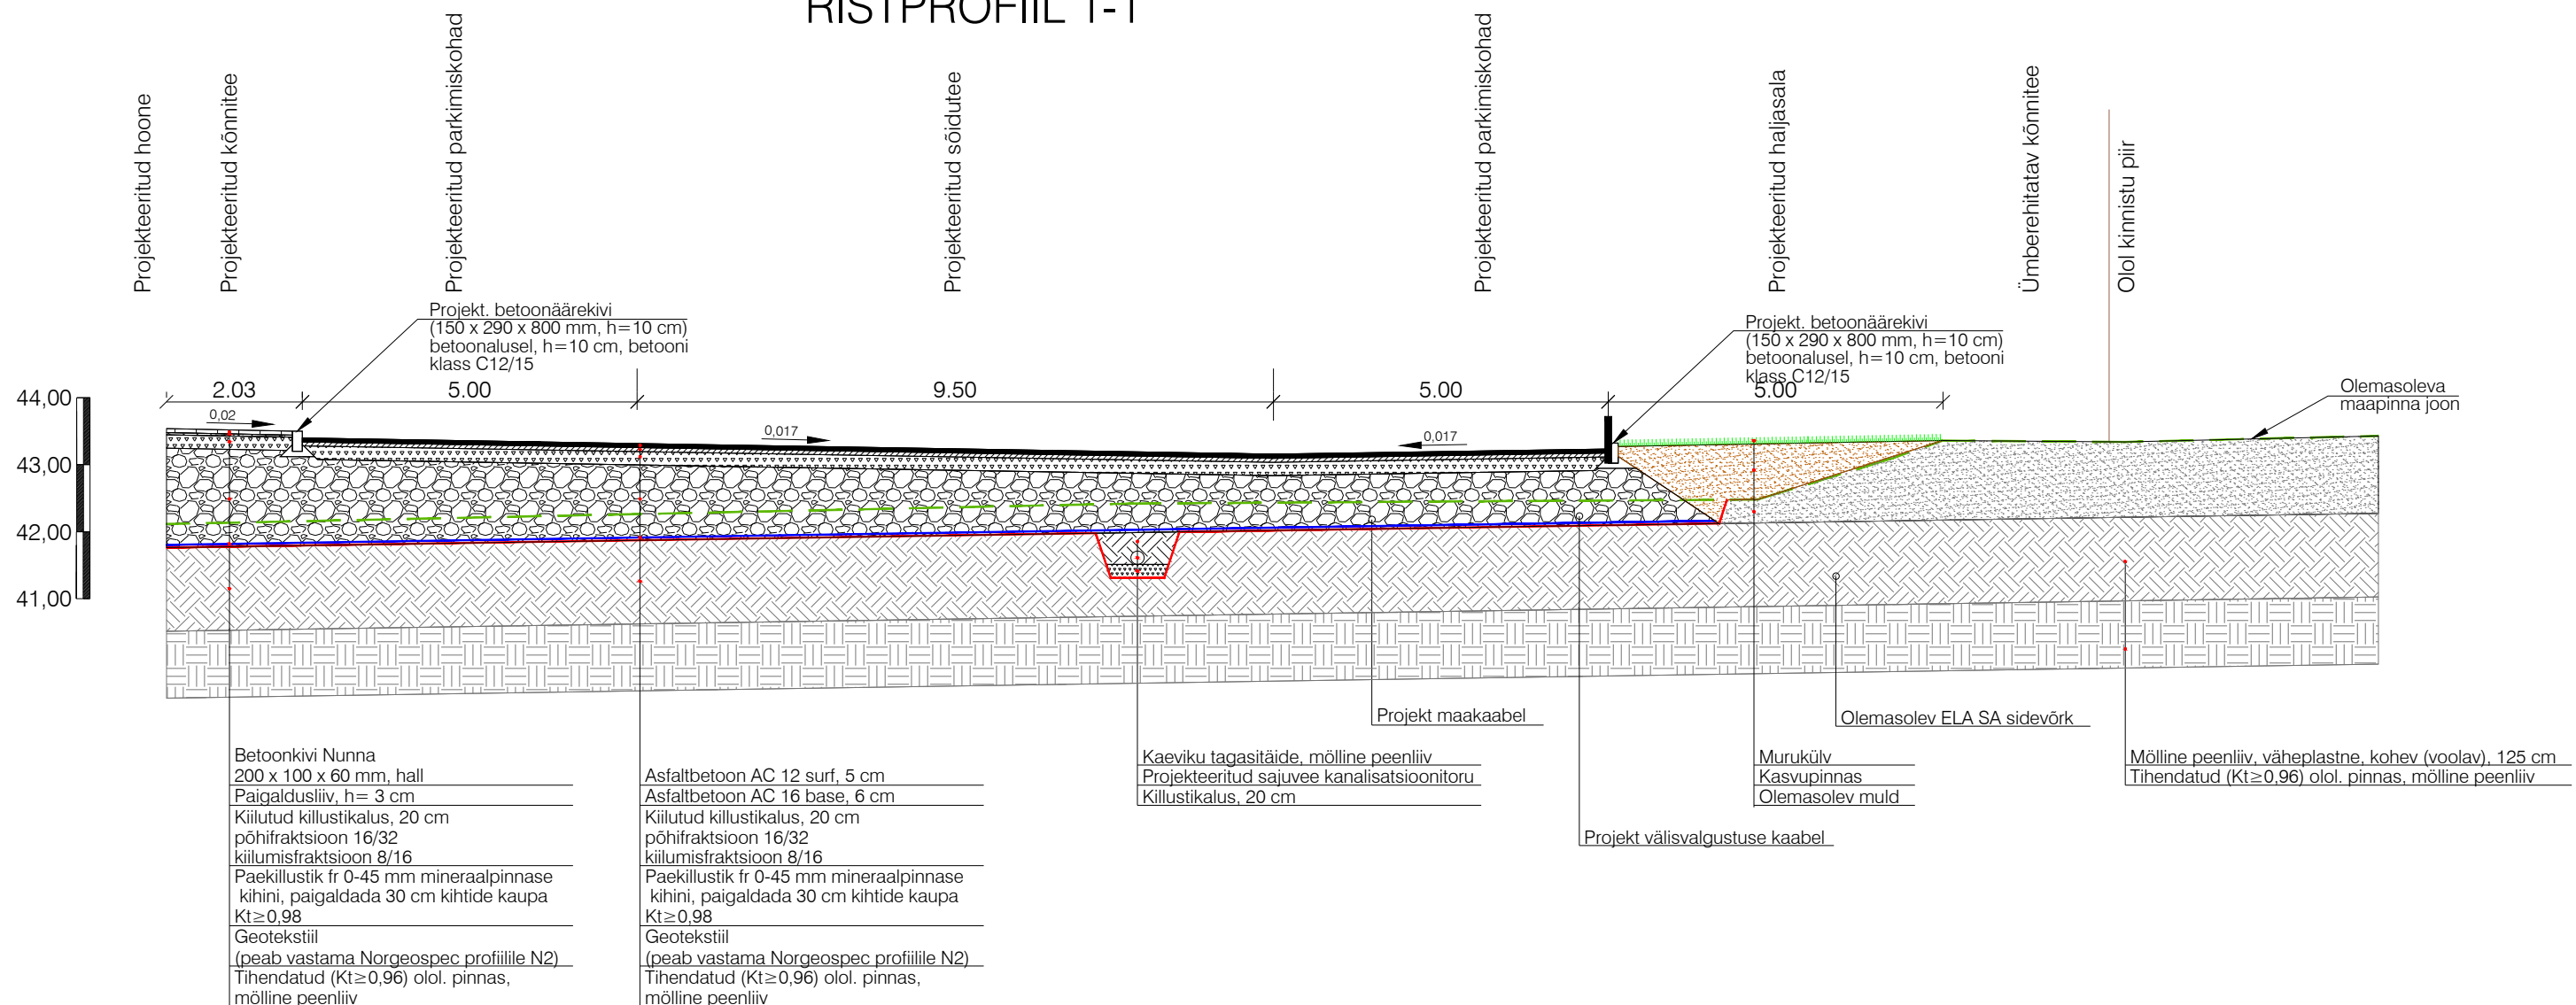

 KLM Projekt OÜ Sepise tn 1, Tallinn, 11415 tel. 514 4725 info@klmprojekt.ee reg. kood: 11074214 MTR nr: EPP003312	Tellija: Moodul Projekt OÜ	
	Projekti nimetus: Kauplus "Grossi toidukaubad". Tee-ehituslik osa	
Objekt: Kurtna tee 2, Kiisa alevik, Saku vald, Harju maakond		Joonis: RISTPROFIIL 1-1
Kinnitas: K. Laurits		Projekt nr.: 0722
Kontrollis: A. Lipkin	21.10.2022	Joonise nr.: 4.1
Koostas: A. Lipkin	21.10.2022	Mõõtkava: 1:100
		Leht: A3
		Paber: A3
		Stadium: PP