


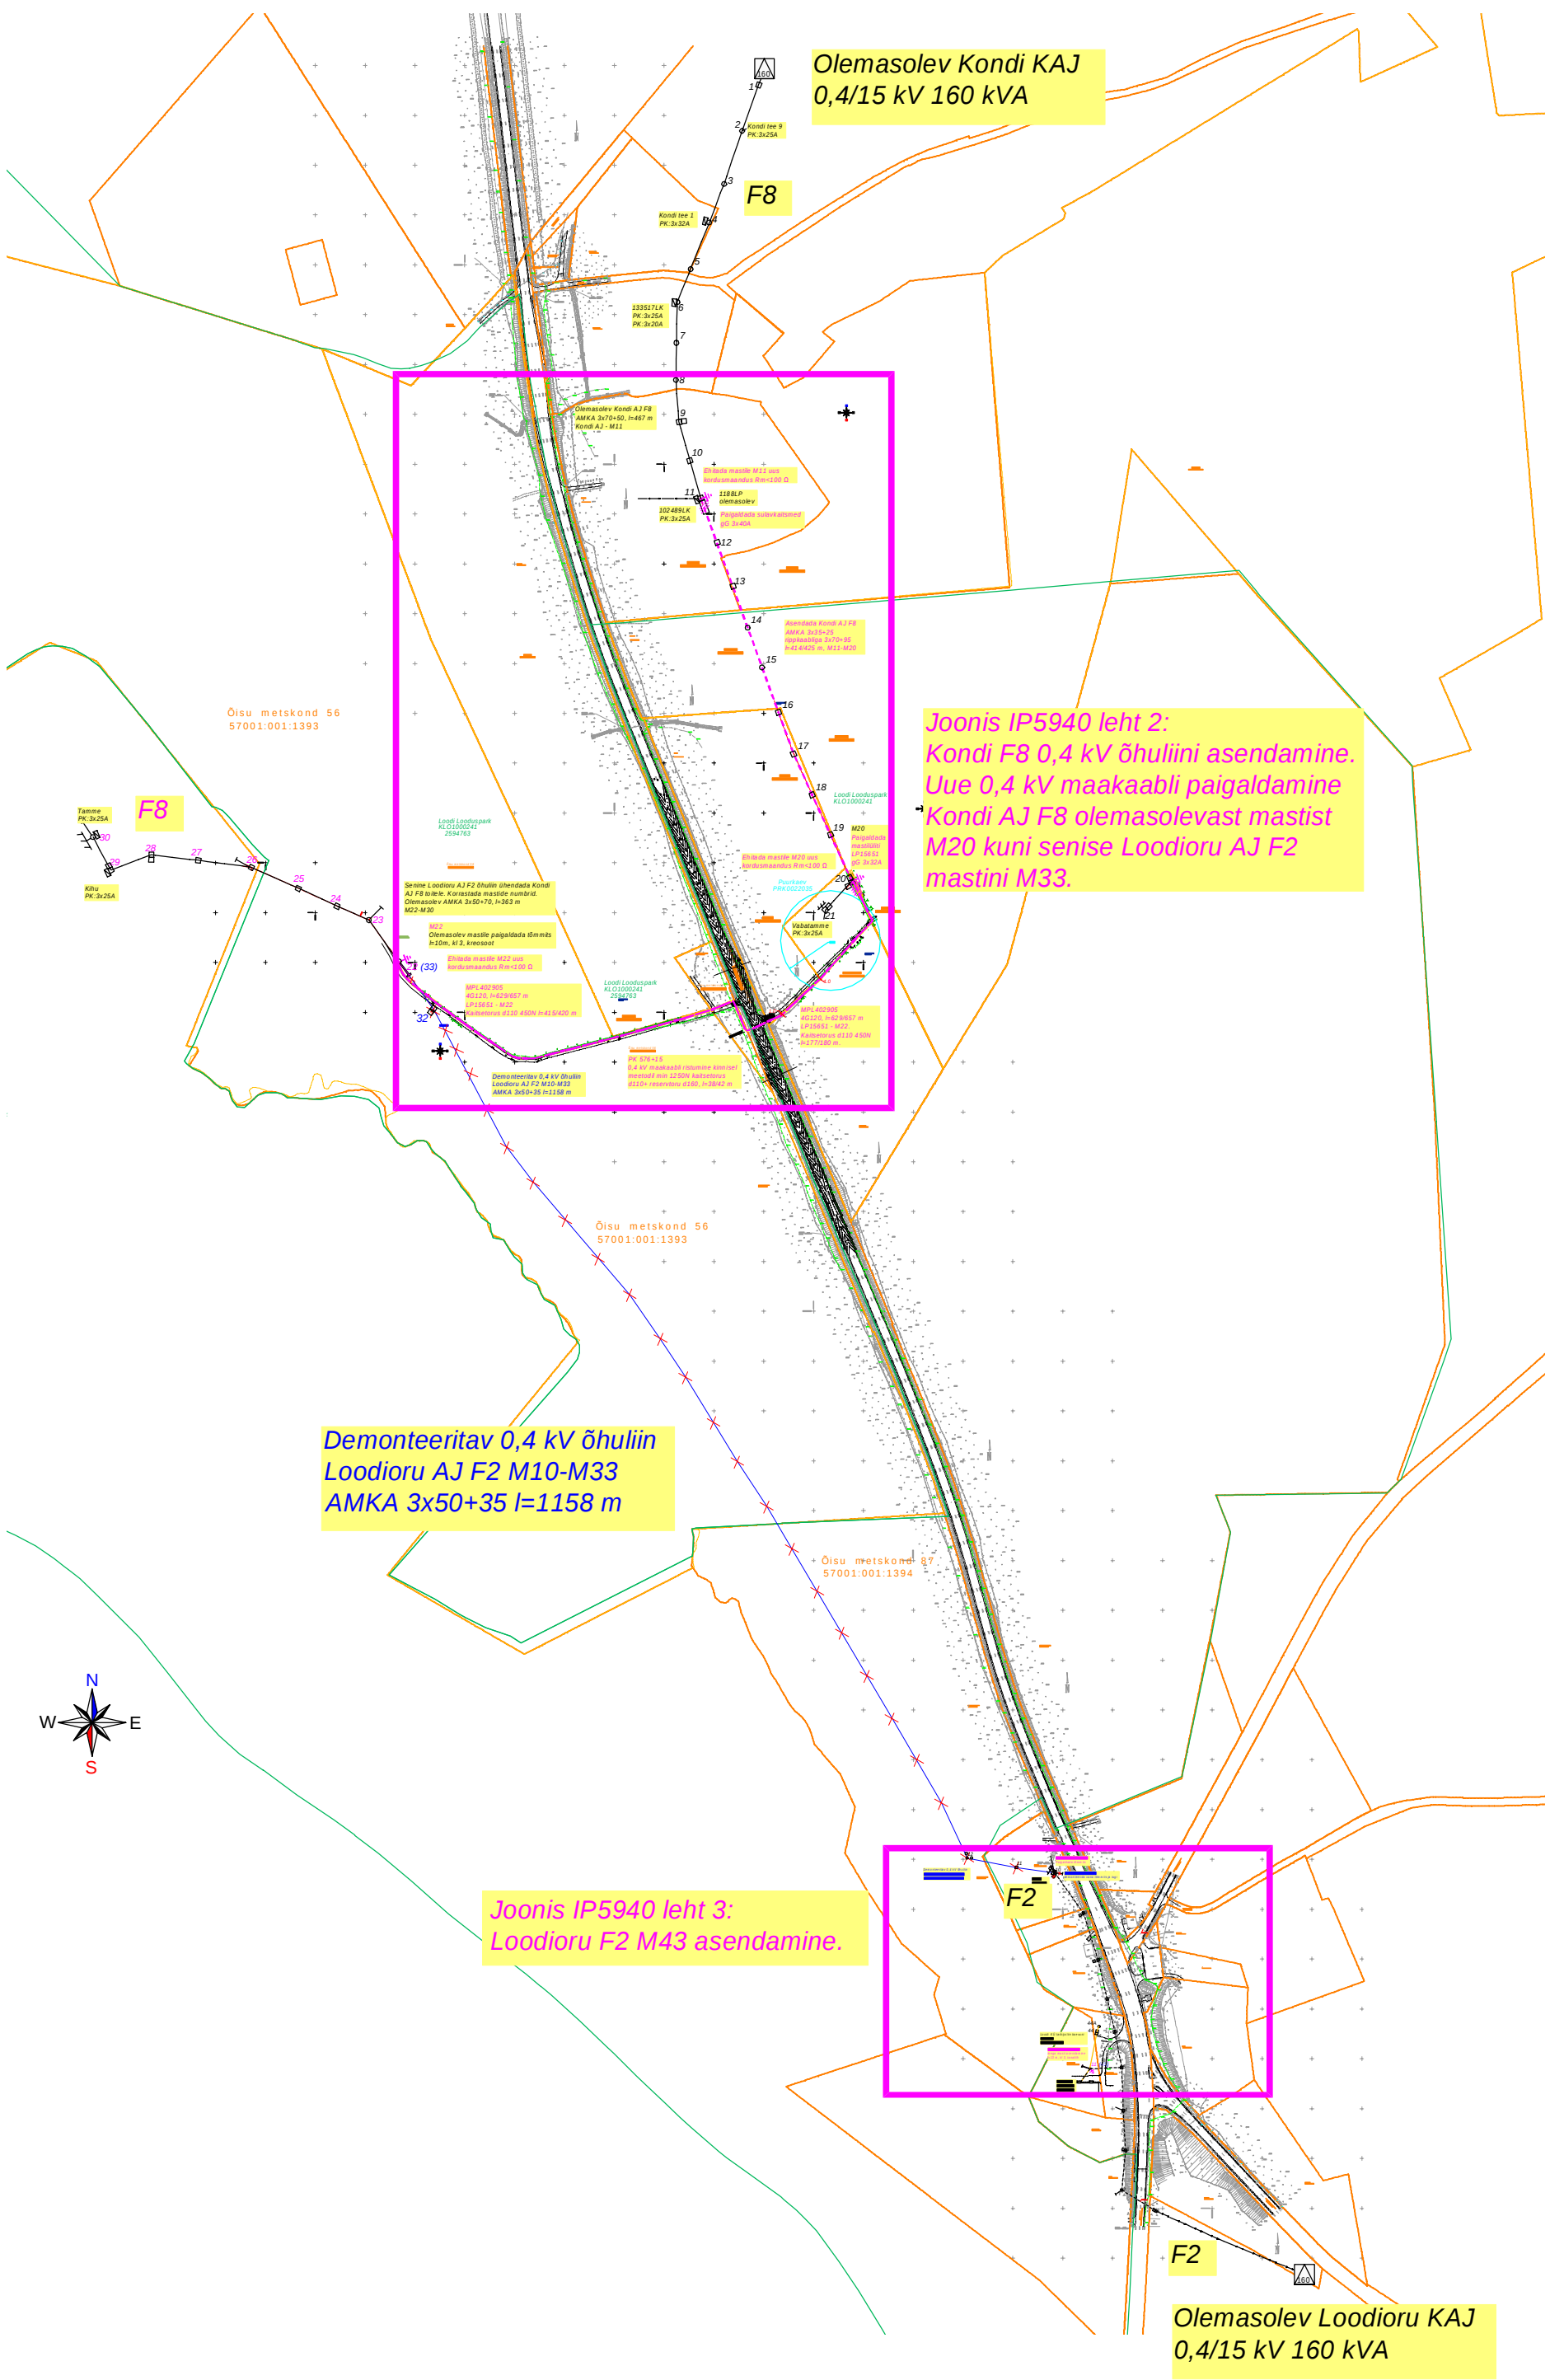

Projekt				Loodioru AJ F2 nõuetekohasus, Intsu küla Viljandi vald Viljandimaa				Teilija			
 LEONHARD WEISS E-post: estonia@leonhard-weiss.com Telefon: +372 601 2285 Registrikood: 12083348 EI.10865798-0001				Joonis				Joonise nr			
				Üldplaan				IP5940-1			
				Projekteeris	Vaiko Virmal			01.2023	55657533	Möödaka	M.1.6250
				Kontrollis	Kaupo Maaten				5127053	Staadium	Tööprojekti
				Projektsuht						Koel	Leht
								EST			
								1			
								3			