
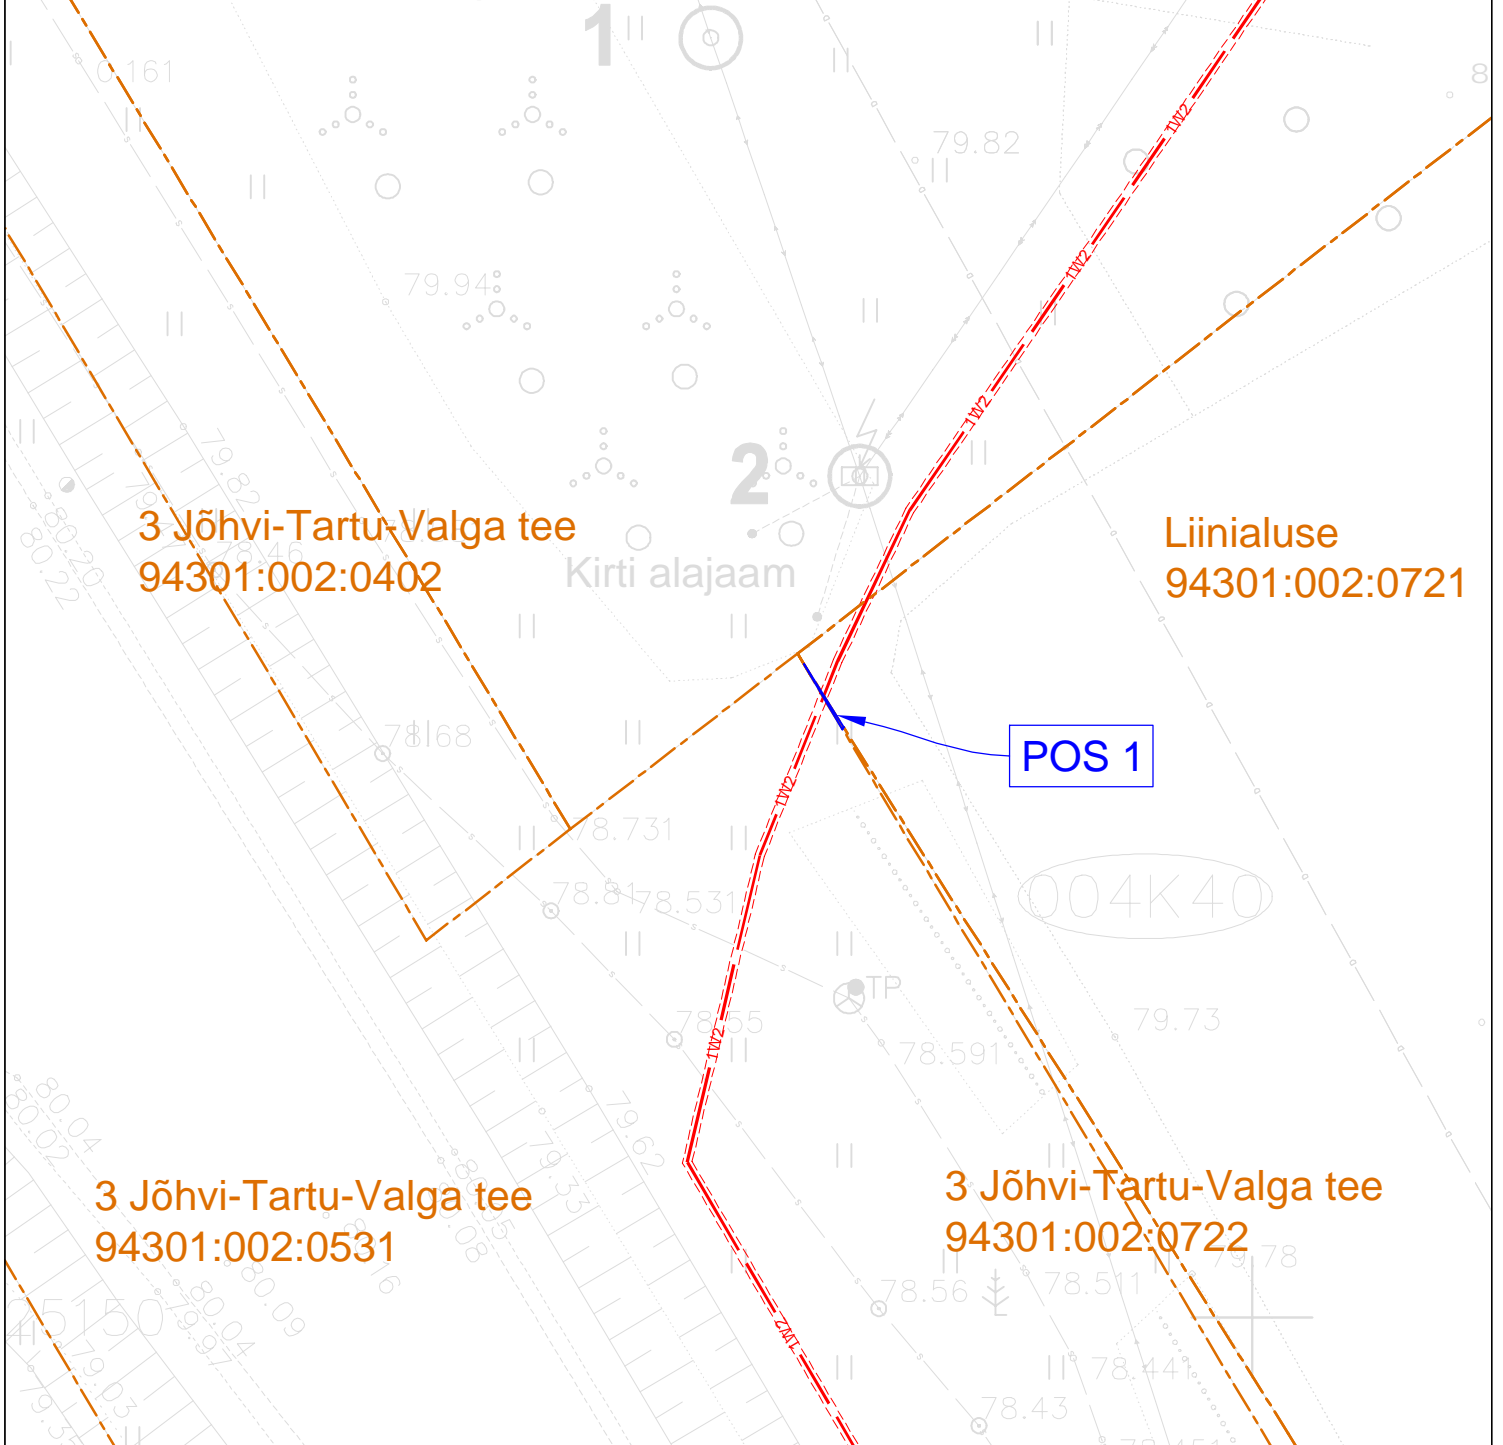





Isikliku kasutusõiguse seadmise plaan

Jrk. nr.	IKÕ ala Pos nr (plaanil)	Kinnistu registriosa number	Katastriüksuse tunnus, nimi ja sihtotstarve	Ala pindala ruutmeetrites m ²
1	Pos 1	1971340	94301:002:0722 3 Jõhvi-Tartu-Valga tee Transpordimaa	1 m ²

Koidiku
94301:002:0401

Projekt Tsirguliina - Sooru fiider 2. etapp. Öru alevik, Öruste küla ja Kiviküla, Valga vald, Valga maakond				Tellija Elektrilevi OÜ			
 LEONHARD WEISS LEONHARD WEISS OÜ E-post estonia@leonhard-weiss.com Telefon +372 601 2285 Registrikood 12083348 EE101756486		Joonis Asendiplaan		Joonise nr IP7023-K2_TP_EL-4-01			
Projekteeris	Raido Rebane	29.08.2024	+372 5699 8445	Mõõtkaava	M 1: 500		
Kontrollis	Andres Mee	29.08.2024	+372 511 9005	Stadium	Tööprojekt		
Projekti juht				Keel	Leht	Lehti	
				EST	1	15	



-  - Projekteeritud 10 kV maakaabel kaitsetorus
-  - Isikliku kasutusõiguse seadmise ala
-  - Katastriüksuse piir

Koostaja: Raido Rebane
E-mail: r.rebane@leonhard-weiss.com