





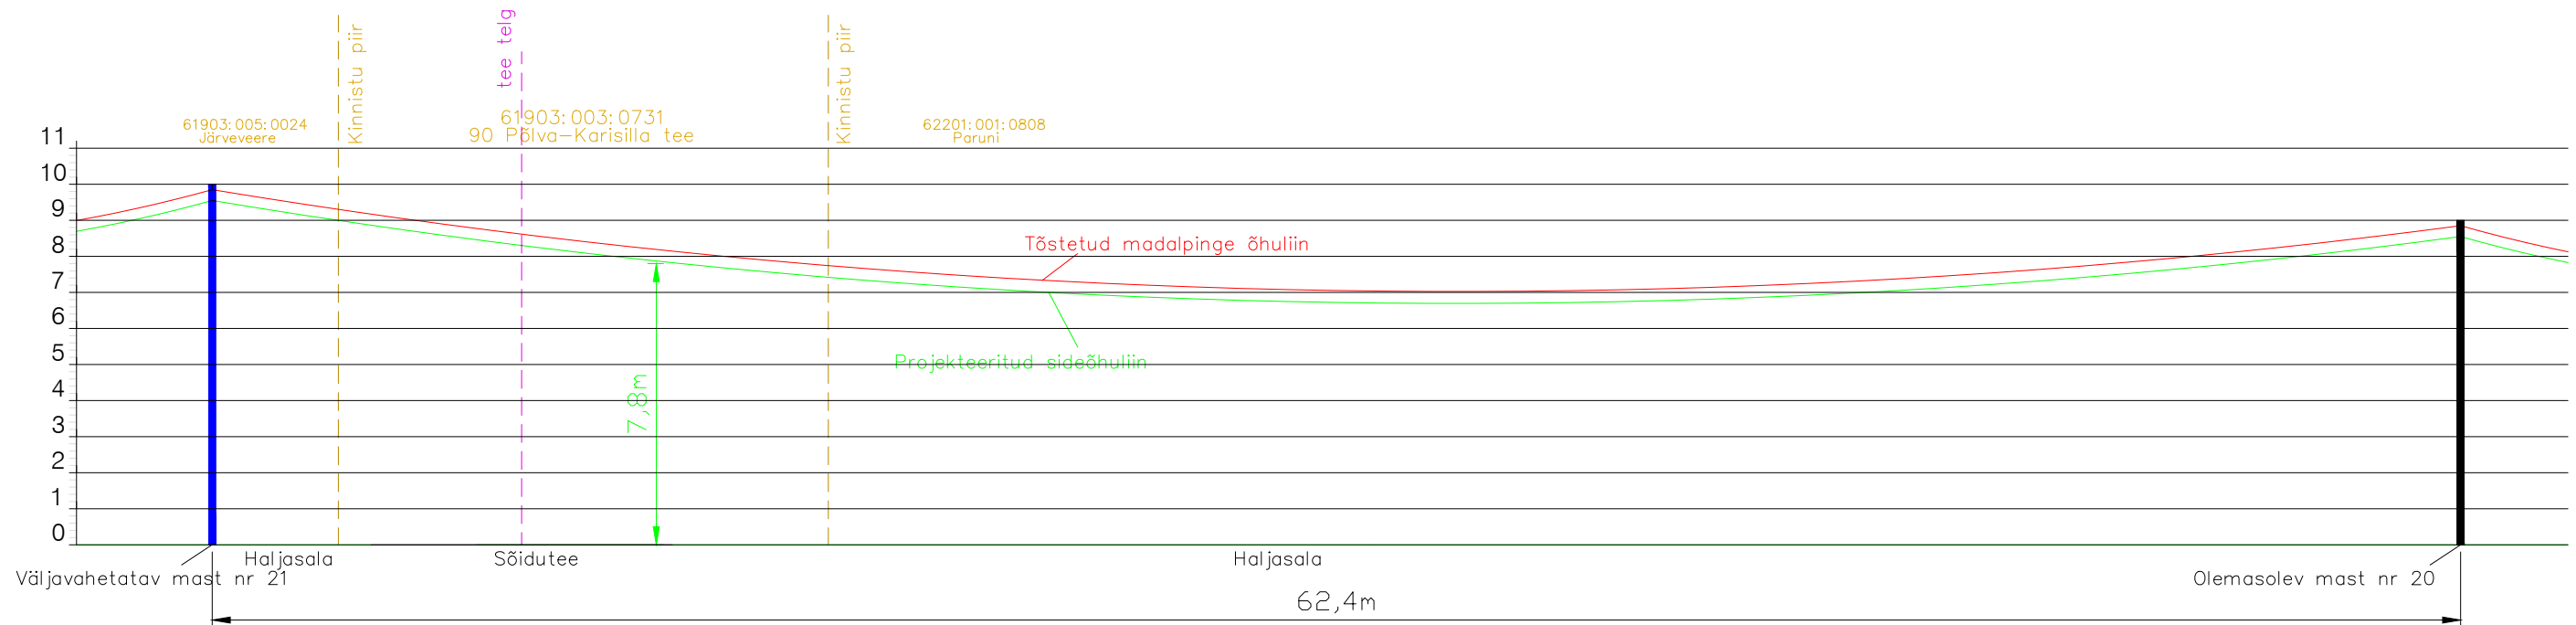

# Ristmevälja joonis Nr. 1




|                  |           |   |            |  |   |  |                |
|------------------|-----------|---|------------|--|---|--|----------------|
| Projekti nimetus |           |   |            | SIDEVÕRGU PROJEKTEERIMINE PÕLVA MAAKONNAS: KANEPI, RÄPINA JA PÕLVA VALLAS (P2024-09) |   |  |                |
| Joonise nimetus  |           |   |            | Ristmevälja joonis nr.1  |   |  |                |
| Projekteerija    |           |  Hepta Group Energy OÜ<br>Mäealuse 2/1<br>12618 TALLINN<br>EESTI<br>Tel. +372 5179698<br>info@hepta.ee |            | Tellija  |   |  Enefit AS // Reg kood 16130213<br>Lelle tn 22, Keslinna linnaosa,<br>11318 Tallinn, Harju maakond<br>Tel +372 55522205<br>info@enefit.ee |                |
| Kontrollija      | S. Kulp   | Staadium  | EP         | Möötkava   | - | Projekti nr  | 24021 (VT2110) |
| Projekti juht    | S. Kulp   | Kuupäev   | 12.08.2024 | Joonise nr   |   |  | E101           |
| Projekteerija    | K. Saarna |   |            |  |   |  |                |
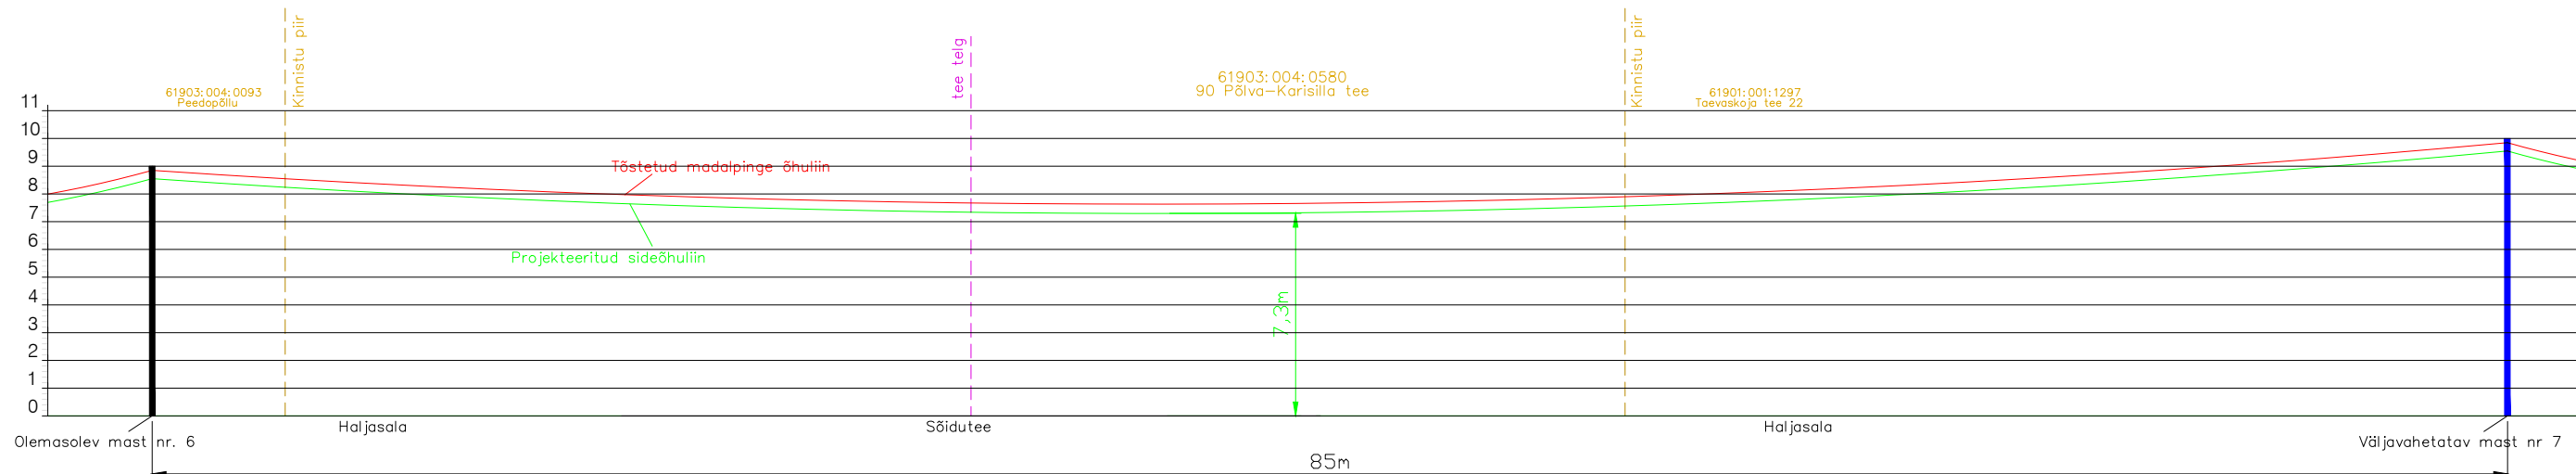
## Ristmevälja joonis Nr. 2




|   |           |   |                |
|---|-----------|---|----------------|
| Projekti nimetus  |           |   |                |
| SIDEVÕRGU PROJEKTEERIMINE PÕLVA MAAKONNAS: KANEPI, RÄPINA JA PÕLVA VALLAS (P2024-09)  |           |   |                |
| Joonise nimetus   |           |   |                |
| Ristmevälja joonis nr.2   |           |   |                |
| Projekteerija   |           | Tellija   |                |
|  Hepta Group Energy OÜ<br>Mäealuse 2/1<br>12618 TALLINN<br>EESTI<br>Tel. +372 5179698<br>info@hepta.ee |           |  Enefit AS // Reg kood 16130213<br>Lelle tn 22, Kesklinna linnaosa,<br>11318 Tallinn, Harju maakond<br>Tel +372 55522205<br>info@enefit.ee |                |
| Kontrollija   | S. Kulp   | Staadium  | EP             |
| Projekti juht   | S. Kulp   |   |                |
| Projekteerija   | K. Saarna | Kuupäev   | 12.08.2024     |
|   |           | Möötkava  | -              |
|   |           | Projekti nr   | 24021 (VT2110) |
|   |           | Joonise nr  | E102           |

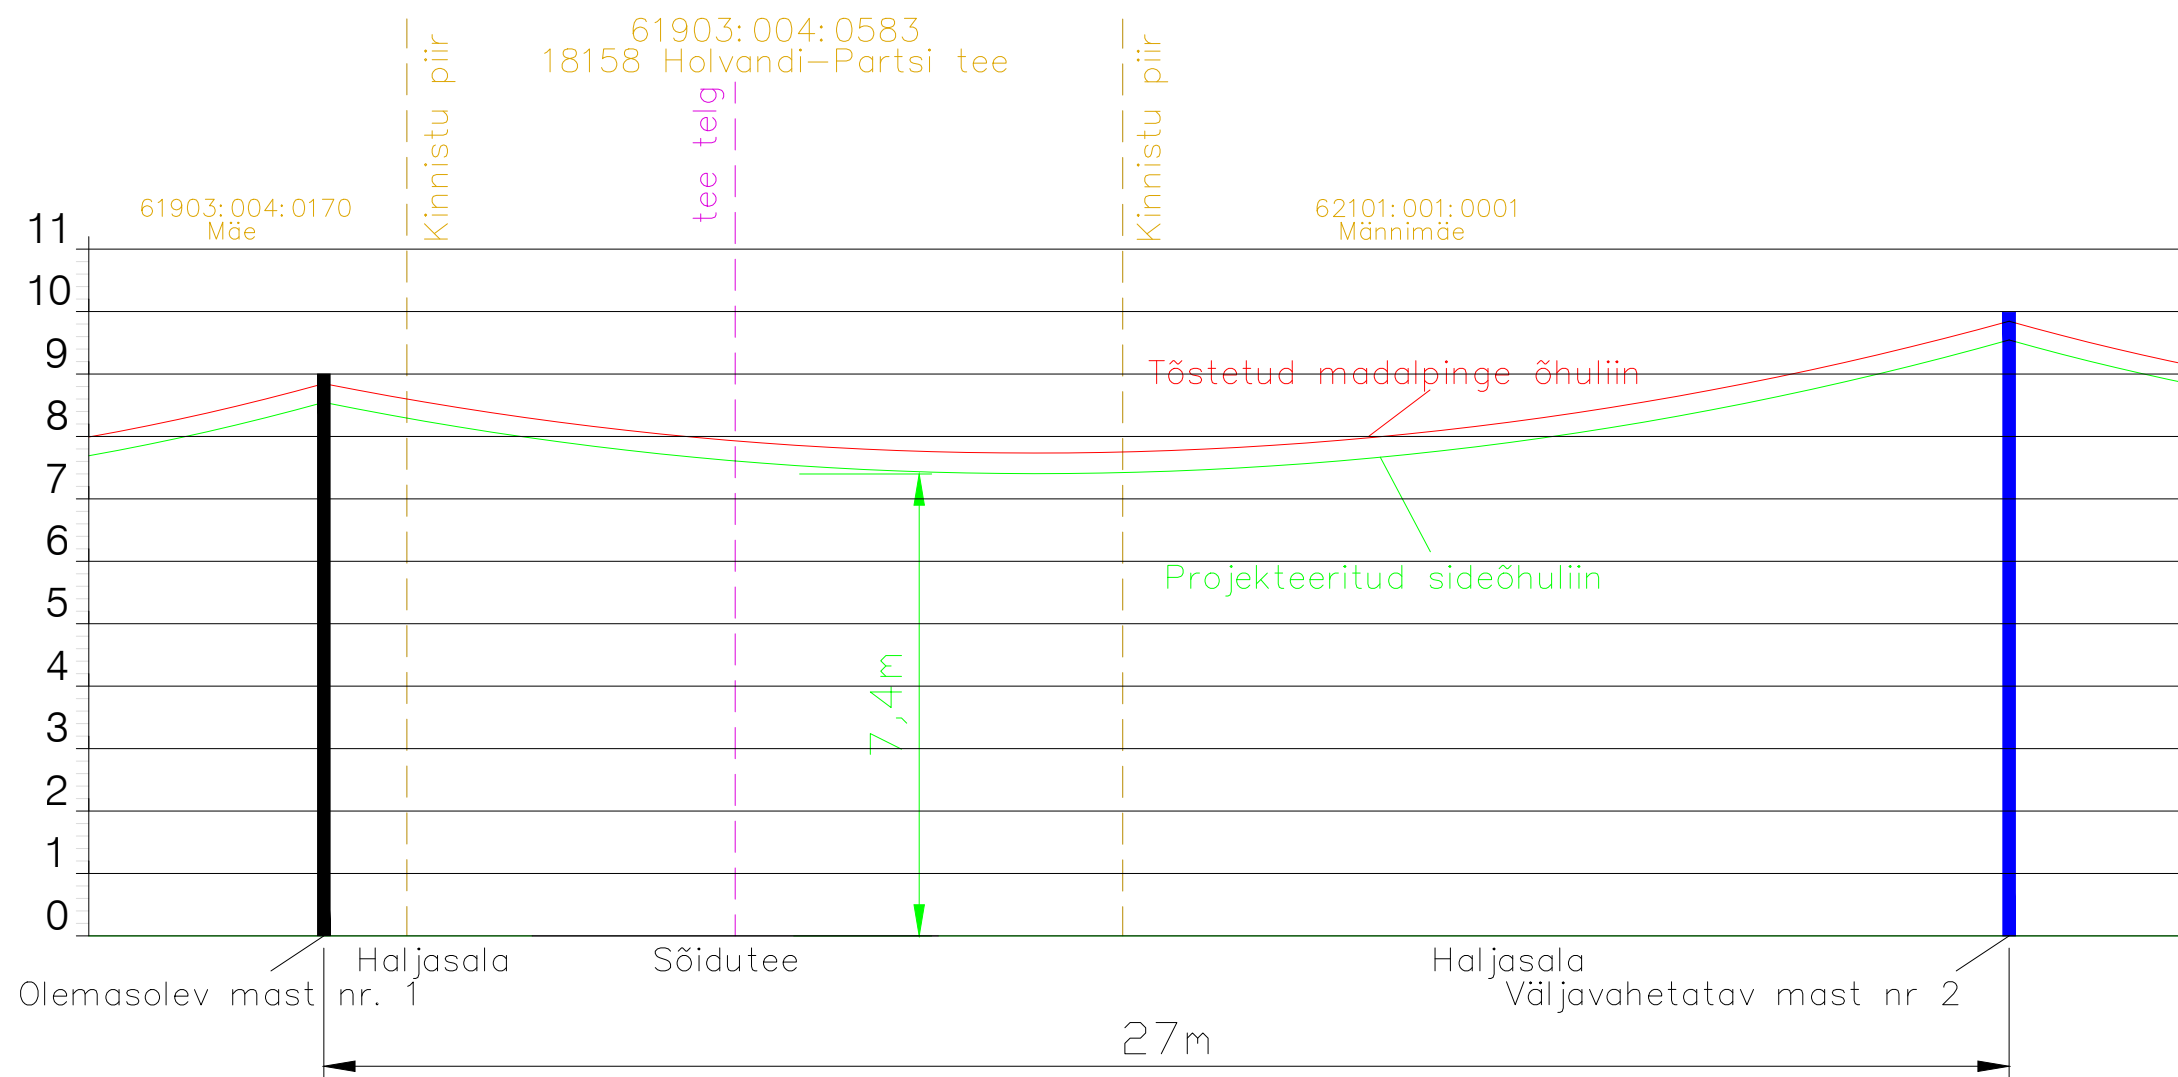

# Ristmevälja joonis Nr. 3




|   |           |   |                |
|---|-----------|---|----------------|
| Projekti nimetus  |           |   |                |
| SIDEVÕRGU PROJEKTEERIMINE PÕLVA MAAKONNAS: KANEPI, RÄPINA JA PÕLVA VALLAS (P2024-09)                  |           |   |                |
| Joonise nimetus   |           |   |                |
| Ristmevälja joonis nr.3   |           |   |                |
| Projekteerija   |           | Tellija   |                |
|   |           |   |                |
| Hepta Group Energy OÜ<br>Mäealuse 2/1<br>12618 TALLINN<br>EESTI<br>Tel. +372 5179698<br>info@hepta.ee |           | Enefit AS // Reg kood 16130213<br>Lelle tn 22, Kesklinna linnaosa,<br>11318 Tallinn, Harju maakond<br>Tel +372 55522205<br>info@enefit.ee |                |
| Kontrollija   | S. Kulp   | Staadium  | EP             |
| Projekti juht   | S. Kulp   | Kuupäev   | 12.08.2024     |
| Projekteerija   | K. Saarna | Mõõtkava  | -              |
|   |           | Projekti nr   | 24021 (VT2110) |
|   |           | Joonise nr  | E103           |

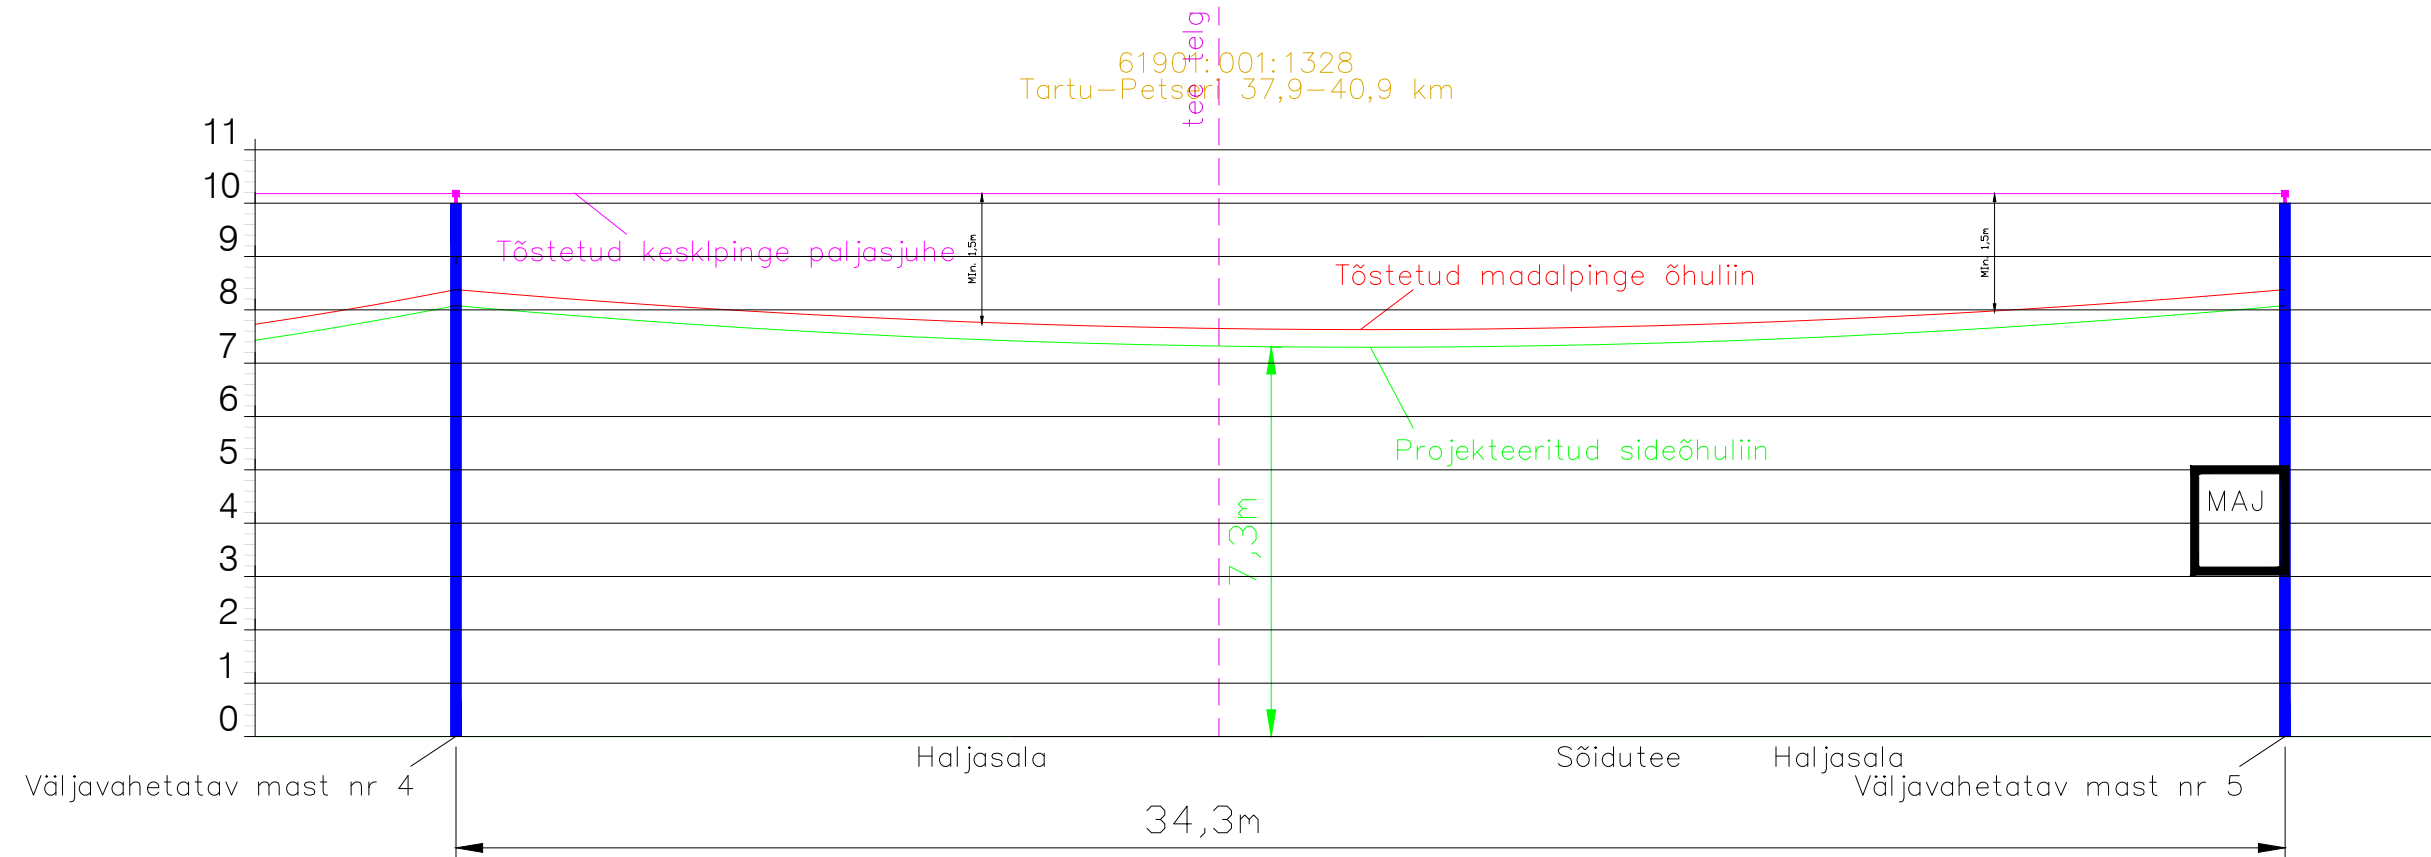

# Ristmevälja joonis Nr. 4




|   |           |   |                |
|---|-----------|---|----------------|
| Projekti nimetus  |           |   |                |
| SIDEVÕRGU PROJEKTEERIMINE PÕLVA MAAKONNAS: KANEPI, RÄPINA JA PÕLVA VALLAS (P2024-09)  |           |   |                |
| Joonise nimetus   |           |   |                |
| Ristmevälja joonis nr.4   |           |   |                |
| Projekteerija   |           | Tellijaja   |                |
|  Hepta Group Energy OÜ<br>Mäealuse 2/1<br>12618 TALLINN<br>EESTI<br>Tel. +372 5179698<br>info@hepta.ee |           |  Enefit AS // Reg kood 16130213<br>Lelle tn 22, Kesklinna linnaosa,<br>11318 Tallinn, Harju maakond<br>Tel +372 55522205<br>info@enefit.ee |                |
| Kontrollija   | S. Kulp   | Staadium  | EP             |
| Projekti juht   | S. Kulp   | Kuupäev   | 12.08.2024     |
| Projekteerija   | K. Saarna | Möötkava  | -              |
|   |           | Projekti nr   | 24021 (VT2110) |
|   |           | Joonise nr  | E104           |

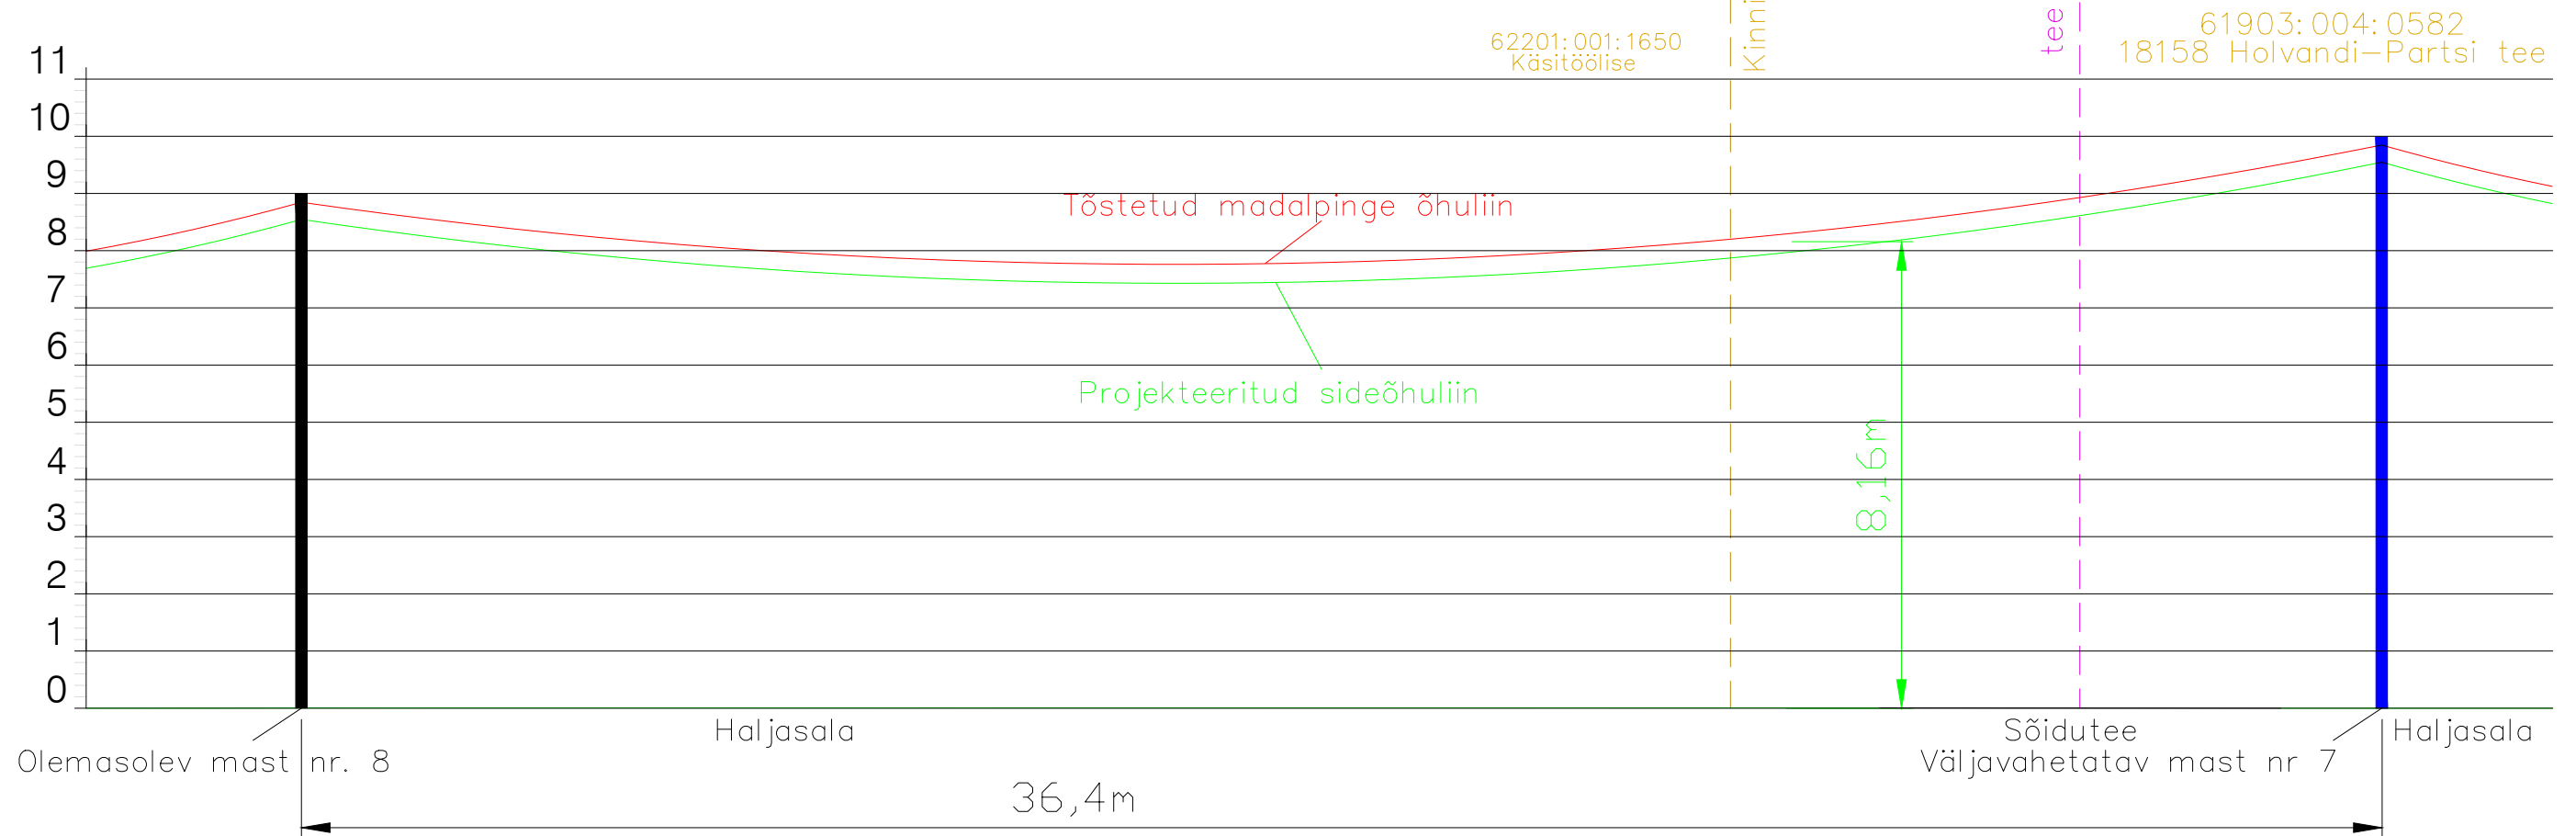

# Ristmevälja joonis Nr. 5




|   |           |   |                |
|---|-----------|---|----------------|
| Projekti nimetus  |           |   |                |
| SIDEVÕRGU PROJEKTEERIMINE PÕLVA MAAKONNAS: KANEPI, RÄPINA JA PÕLVA VALLAS (P2024-09)  |           |   |                |
| Joonise nimetus   |           |   |                |
| Ristmevälja joonis nr.5   |           |   |                |
| Projekteerija   |           | Tellijaja   |                |
|  Hepta Group Energy OÜ<br>Mäealuse 2/1<br>12618 TALLINN<br>EESTI<br>Tel. +372 5179698<br>info@hepta.ee |           |  Enefit AS // Reg kood 16130213<br>Lelle tn 22, Kesklinna linnaosa,<br>11318 Tallinn, Harju maakond<br>Tel +372 55522205<br>info@enefit.ee |                |
| Kontrollija   | S. Kulp   | Staadium  | EP             |
| Projekti juht   | S. Kulp   | Möötkava  | -              |
| Projekteerija   | K. Saarna | Kuupäev   | 12.08.2024     |
|   |           | Projekti nr   | 24021 (VT2110) |
|   |           | Joonise nr  | E105           |
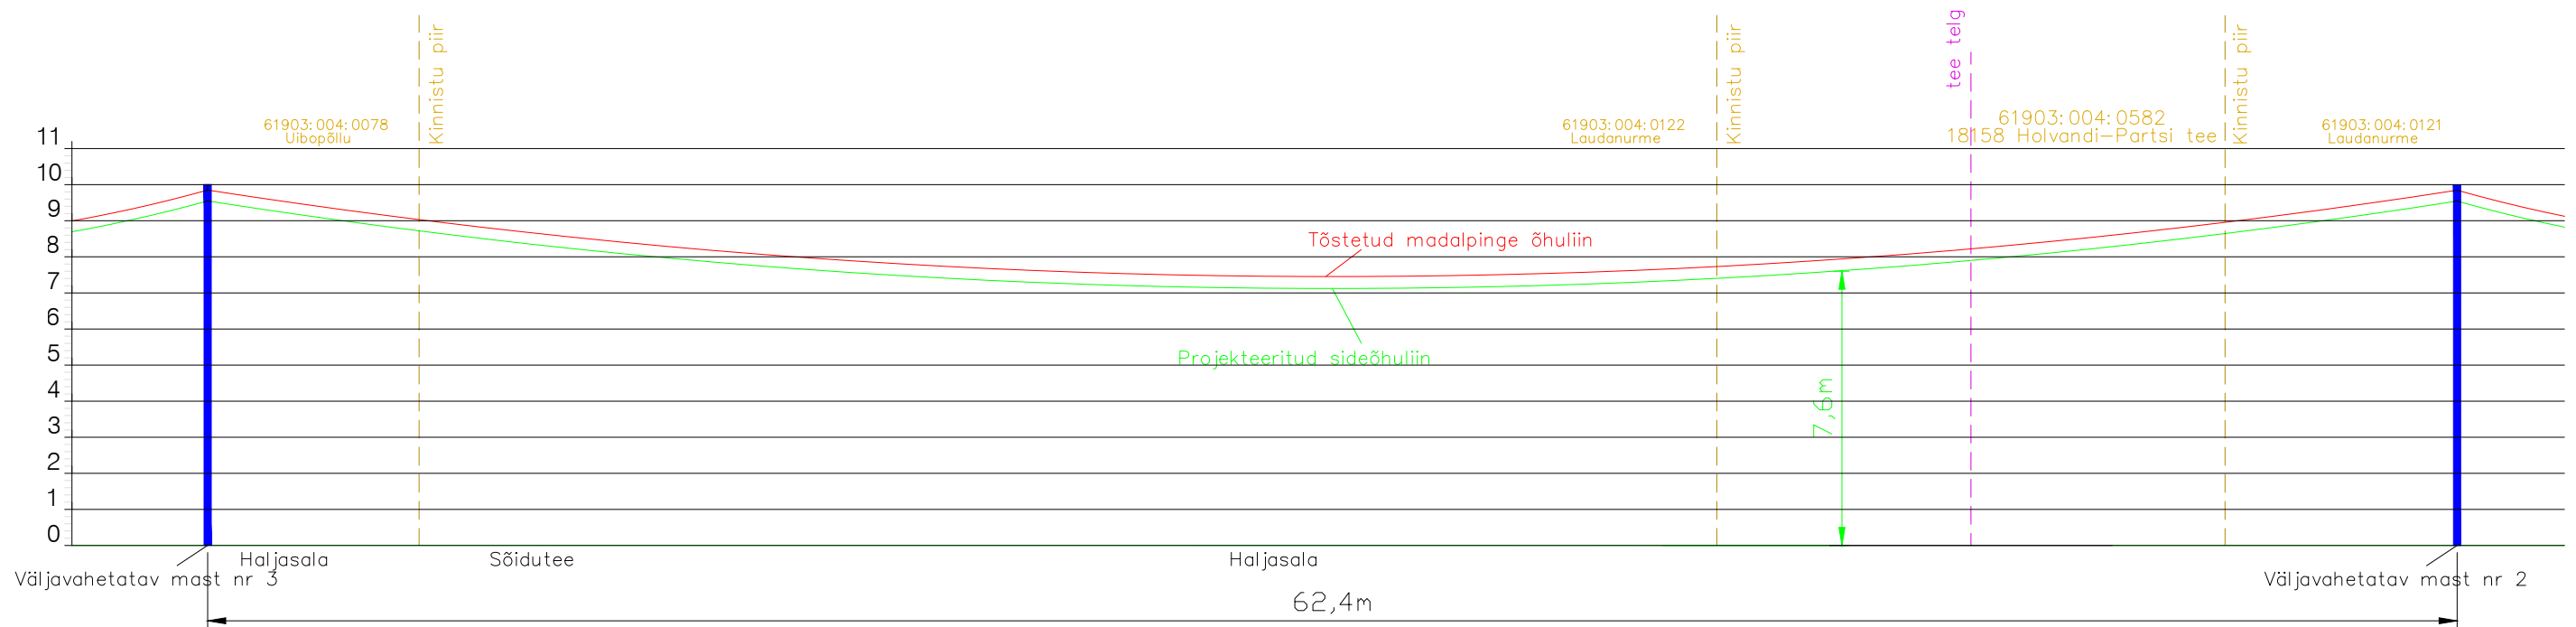
# Ristmevälja joonis Nr. 6




|                  |           |   |            |  |   |  |                |
|------------------|-----------|---|------------|--|---|--|----------------|
| Projekti nimetus |           |   |            | SIDEVÕRGU PROJEKTEERIMINE PÕLVA MAAKONNAS: KANEPI, RÄPINA JA PÕLVA VALLAS (P2024-09) |   |  |                |
| Joonise nimetus  |           |   |            | Ristmevälja joonis nr.6  |   |  |                |
| Projekteerija    |           |  Hepta Group Energy OÜ<br>Mäealuse 2/1<br>12618 TALLINN<br>EESTI<br>Tel. +372 5179698<br>info@hepta.ee |            | Tellija  |   |  Enefit AS // Reg kood 16130213<br>Lelle tn 22, Keslinna linnaosa,<br>11318 Tallinn, Harju maakond<br>Tel +372 55522205<br>info@enefit.ee |                |
| Kontrollija      | S. Kulp   | Staadium  | EP         | Möötkava   | - | Projekti nr  | 24021 (VT2110) |
| Projekti juht    | S. Kulp   | Kuupäev   | 12.08.2024 | Joonise nr   |   |  | E106           |
| Projekteerija    | K. Saarna |   |            |  |   |  |                |

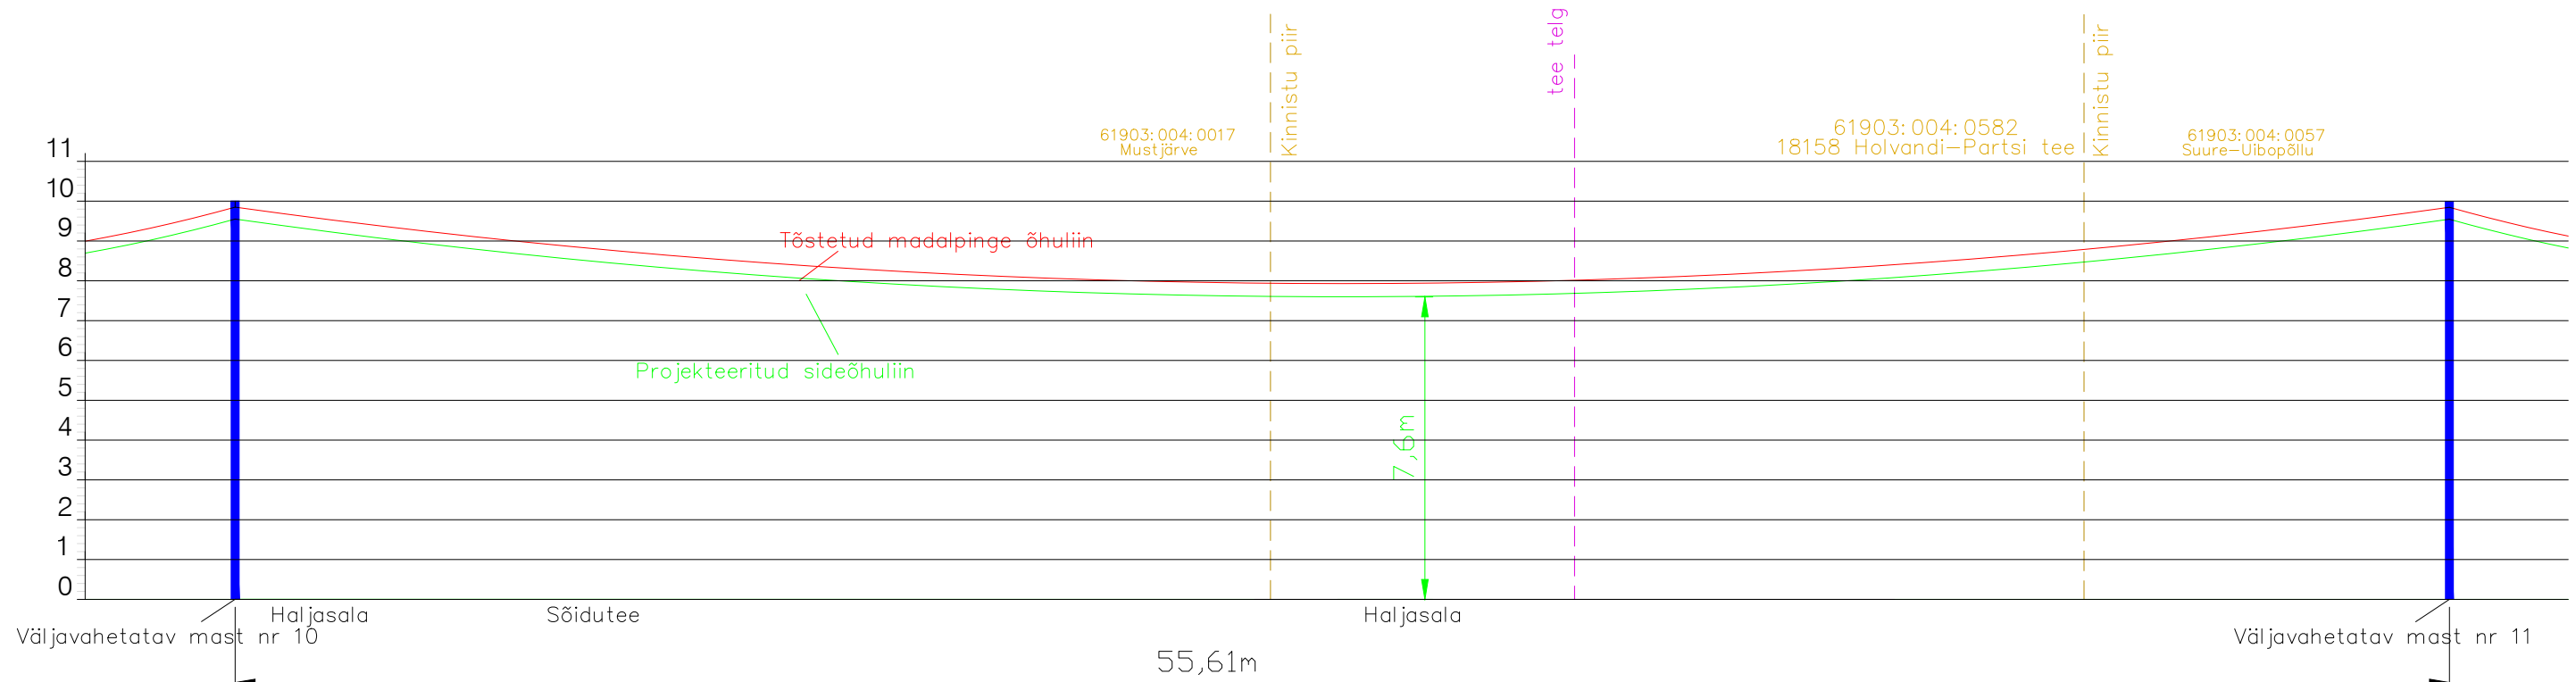

# Ristmevälja joonis Nr. 7



|   |           |   |                |
|---|-----------|---|----------------|
| Projekti nimetus  |           |   |                |
| SIDEVÕRGU PROJEKTEERIMINE PÕLVA MAAKONNAS: KANEPI, RÄPINA JA PÕLVA VALLAS (P2024-09)                  |           |   |                |
| Joonise nimetus   |           |   |                |
| Ristmevälja joonis nr.7   |           |   |                |
| Projekteerija   |           | Tellija   |                |
|   |           |   |                |
| Hepta Group Energy OÜ<br>Mäealuse 2/1<br>12618 TALLINN<br>EESTI<br>Tel. +372 5179698<br>info@hepta.ee |           | Enefit AS // Reg kood 16130213<br>Lelle tn 22, Kesklinna linnaosa,<br>11318 Tallinn, Harju maakond<br>Tel +372 55522205<br>info@enefit.ee |                |
| Kontrollija   | S. Kulp   | Staadium  | EP             |
| Projekti juht   | S. Kulp   | Möötkava  | -              |
| Projekteerija   | K. Saarna | Kuupäev   | 12.08.2024     |
|   |           | Projekti nr   | 24021 (VT2110) |
|   |           | Joonise nr  | E107           |

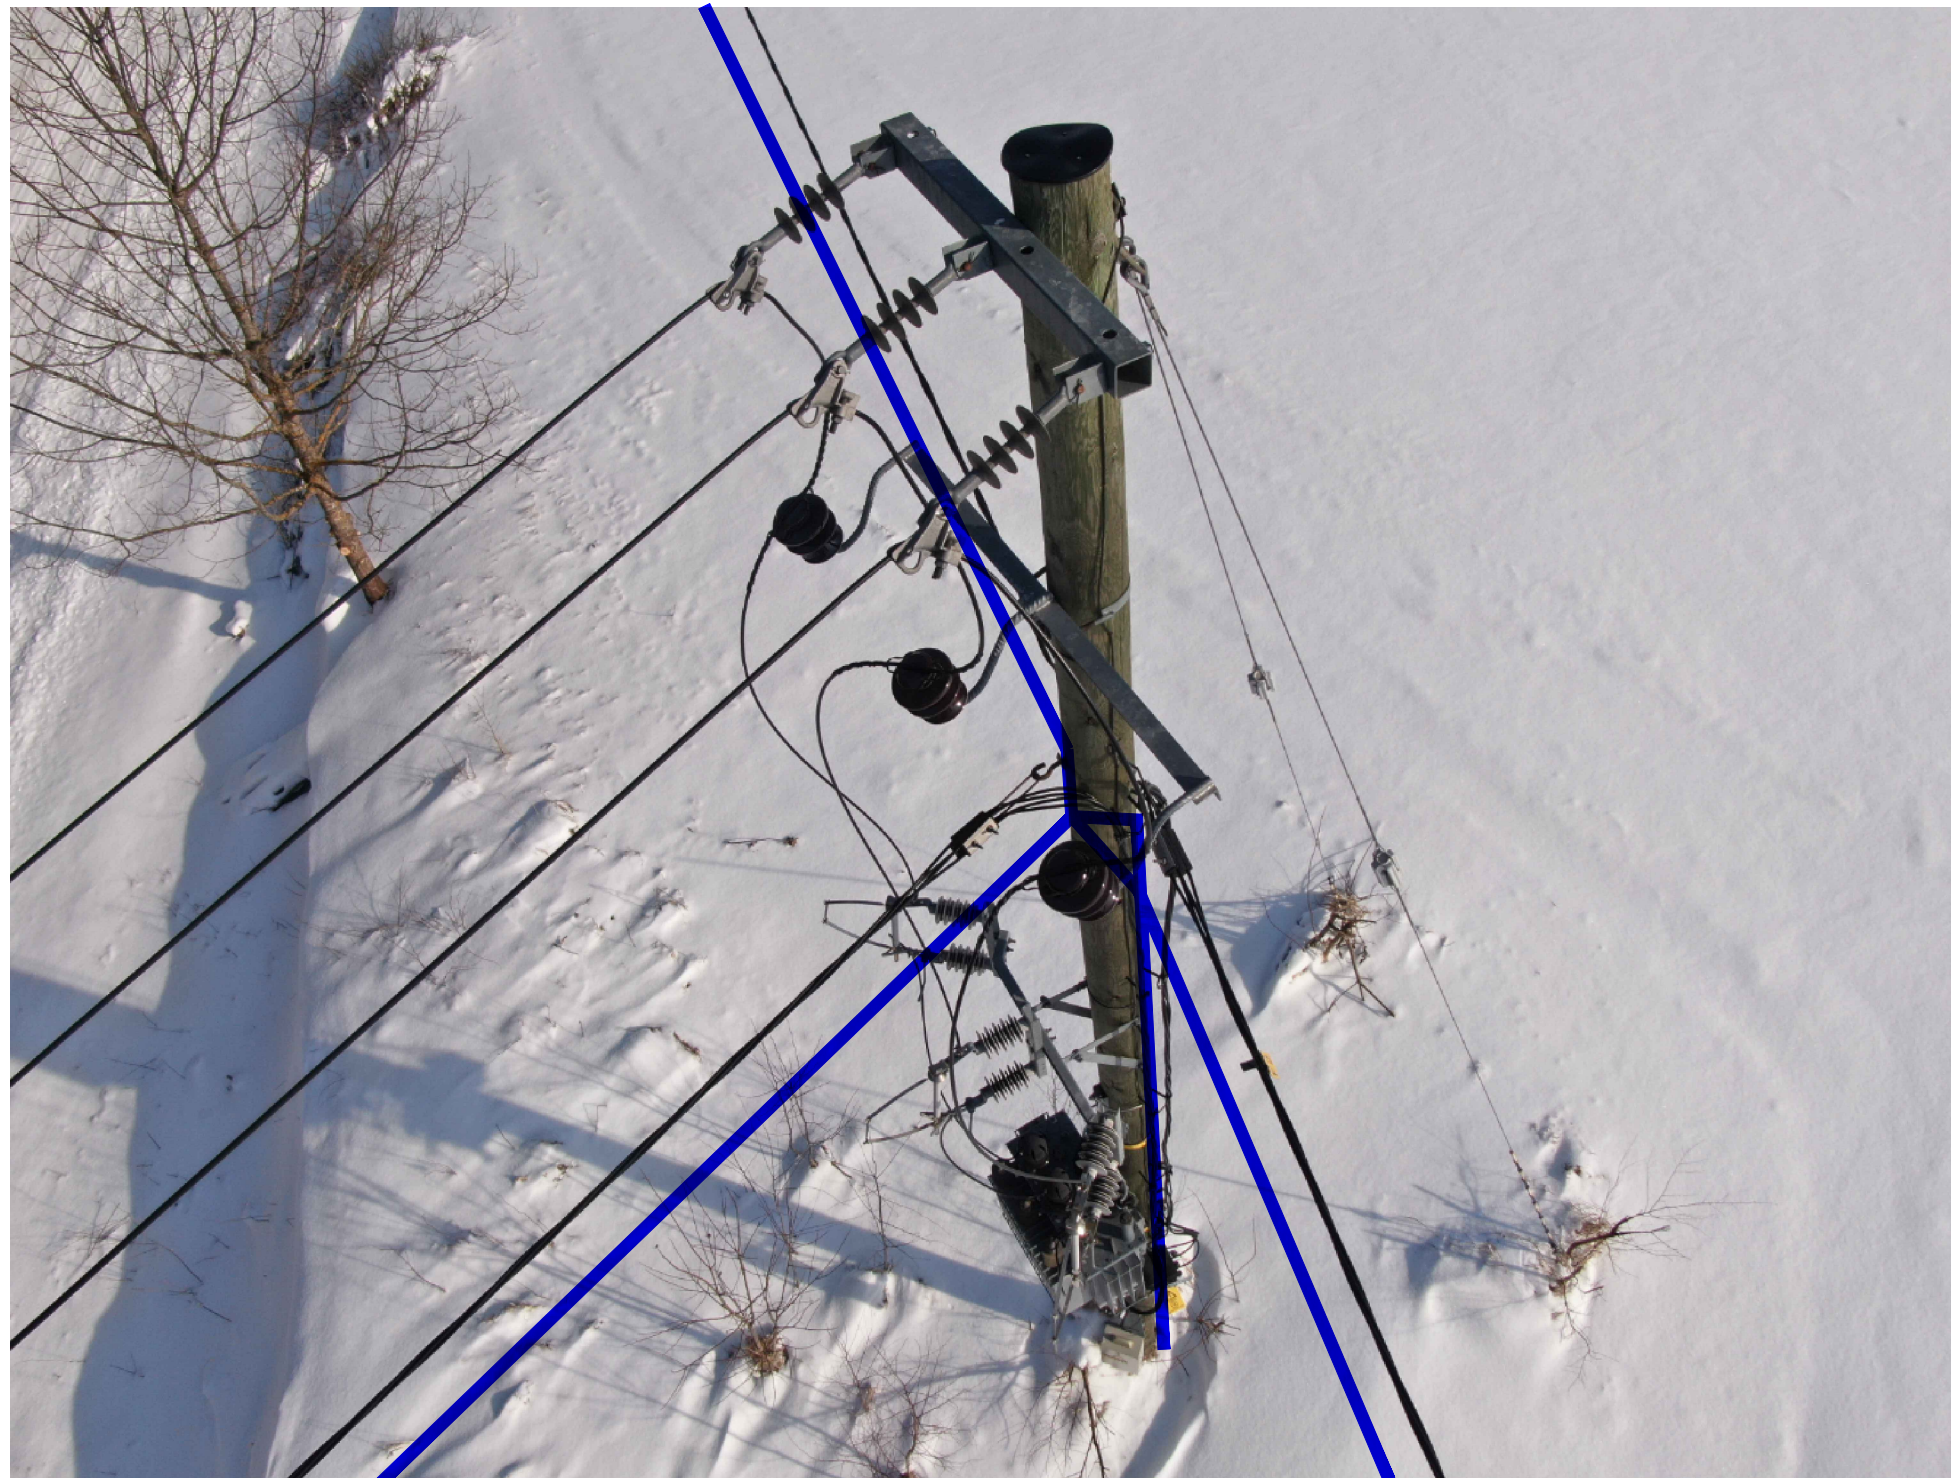





|   |           |   |   |
|---|-----------|---|---|
| Projekti nimetus  |           |   |   |
| SIDEVÕRGU PROJEKTEERIMINE PÕLVA MAAKONNAS: KANEPI, RÄPINA JA PÕLVA VALLAS (P2024-09)  |           |   |   |
| Joonise nimetus   |           |   |   |
| Pinnamäe AJ paigaldus sõlm  |           |   |   |
| Projekteerija   |           | Hepta Group Energy OÜ<br>Mäealuse 2/1<br>12618 TALLINN<br>EESTI<br>Tel. +372 5179698<br>info@hepta.ee | Tellija   |
|  |           |                  | Enefit AS // Reg kood 16130213<br>Lelle tn 22, Kesklinna linnaosa,<br>11318 Tallinn, Harju maakond<br>Tel +372 55522205<br>info@enefit.ee |
| Kontrollija   | S. Kulp   | Staadium  | EP  |
| Projekti juht   | S. Kulp   | Kuupäev   | 12.08.2024  |
| Projekteerija   | K. Saarna | Möötkava  | -   |
|   |           | Projekti nr   | 24021 (VT2110)  |
|   |           | Joonise nr  | E108  |





|                  |           |   |            |  |   |   |                |
|------------------|-----------|---|------------|--|---|---|----------------|
| Projekti nimetus |           |   |            | SIDEVÕRGU PROJEKTEERIMINE PÕLVA MAAKONNAS: KANEPI, RÄPINA JA PÕLVA VALLAS (P2024-09) |   |   |                |
| Joonise nimetus  |           |   |            | Uibojärve AJ paigaldus sõlm  |   |   |                |
| Projekteerija    |           |  Hepta Group Energy OÜ<br>Mäealuse 2/1<br>12618 TALLINN<br>EESTI<br>Tel. +372 5179698<br>info@hepta.ee |            | Tellija  |   |  Enefit AS // Reg kood 16130213<br>Lelle tn 22, Kesklinna linnaosa,<br>11318 Tallinn, Harju maakond<br>Tel +372 55522205<br>info@enefit.ee |                |
| Kontrollija      | S. Kulp   | Staadium  | EP         | Möötkava   | - | Projekti nr   | 24021 (VT2110) |
| Projekti juht    | S. Kulp   |   |            |  |   | Joonise nr  | E109           |
| Projekteerija    | K. Saarna | Kuupäev   | 12.08.2024 |  |   |   |                |





1 2 3 4 5 6 7 8

A  
B  
C  
D  
E  
F



Käesolev väljuv fiider on asendatud isoleeritud rippkeerdkaabliga.

Google

|                  |           |   |            |  |   |  |                |
|------------------|-----------|---|------------|--|---|--|----------------|
| Projekti nimetus |           |   |            | SIDEVÕRGU PROJEKTEERIMINE PÕLVA MAAKONNAS: KANEPI, RÄPINA JA PÕLVA VALLAS (P2024-09) |   |  |                |
| Joonise nimetus  |           |   |            | Partsijärve MAJ paigaldus sõlm   |   |  |                |
| Projekteerija    |           |  Hepta Group Energy OÜ<br>Mäealuse 2/1<br>12618 TALLINN<br>EESTI<br>Tel. +372 5179698<br>info@hepta.ee |            | Tellija  |   |  Enefit AS // Reg kood 16130213<br>Lelle tn 22, Keslinna linnaosa,<br>11318 Tallinn, Harju maakond<br>Tel +372 55522205<br>info@enefit.ee |                |
| Kontrollija      | S. Kulp   | Staadium  | EP         | Möötkava   | - | Projekti nr  | 24021 (VT2110) |
| Projekti juht    | S. Kulp   |   |            |  |   | Joonise nr   | E110           |
| Projekteerija    | K. Saarna | Kuupäev   | 12.08.2024 |  |   |  |                |

1 2 3 4 5 6 7 8