


Joonis: 1

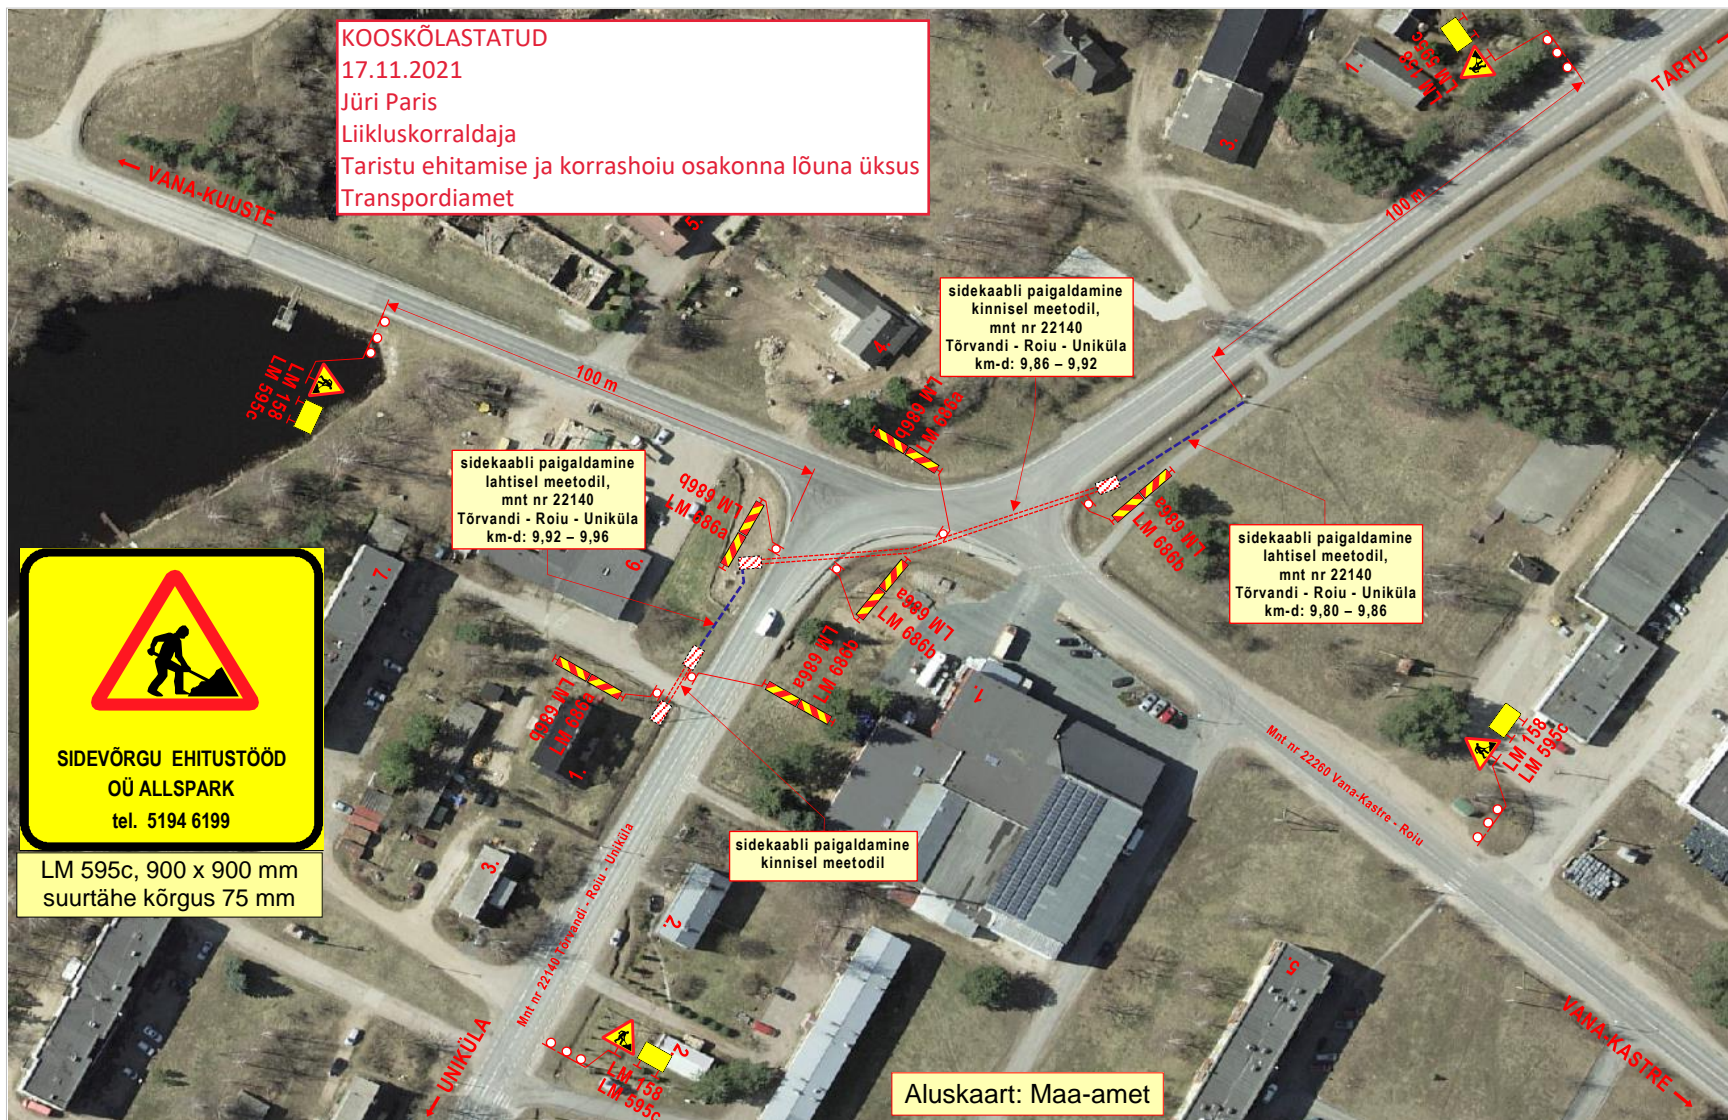

Märkused:

- Teostatavad tööd: **sidevõrgu ehitustööd.**
- Töid teostatakse tee kaitsevööndis, väljaspool sõiduteed.
Sõidutee alla paigaldatakse kaabel **kinnisel meetodil**.
Töödega seotud masinad paiknevad väljaspool sõiduteed.
- Tööde ala asub liiklusemärgi **LM 571 „ASULA“** mõjupiirkonnas.
- Kasutada **II- suurusgrupi** liiklusemärgi.
- Tööde tegemisest ja liiklusepiirangutest teavitada liiklusjuhtimiskeskust (e-mail: tmc@transpordiamet.ee) või Transpordiametit **Tark Tee** liiklusepiirangute iseteeninduskeskkonnas.
Teavitus saata **vähemalt 24 tundi** enne piirangu kehtestamist või tööde alustamist.
- Joonisel toodud ajutiste liikluskorraldusvahendite paigaldamisel, liikluse korraldamisel ja tööde teostamisel lähtuda majandus- ja taristuministri 13.07.2018 määrusest nr 43 "Nõuded ajutisele liikluskorraldusele".

OÜ STOPP

Sepa 17 c, Tartu 51013
tel: 50 14 029
e-mail: stopoy@hotmail.ee

MTR nr: **ELK000059**



LIIKLUSKORRALDUSE PROJEKT

Tööde teostamise koht:

Maantee nr 22140 Tõrvandi – Roiu – Uniküla km-d:
9,80 – 9,96, Roiu alevik, Kastre vald, Tartu maakond

Koostas:	M. Loost	Kutsetunnistus nr: 131254
Töid teostab:	AllSpark OÜ	Suur-Sõjamäe tn 50a Lasnamäe linnaosa, Tallinn Harju maakond 11415
Tööde algus:	.11.21.a.	Tööde lõpp: .11.21.a.
Ohutute liiklustingimuste tagamise eest tööpiirkonnas vastutab: GERMAN KOROTIN		
tel : +372 5194 6199	kuup:	allkiri: