


Isikliku kasutusõiguse seadmise plaan

| IKÕ ala pos nr | Registriosaja nr, KV kood | Katastriüksuse tunnus, nimi ja sihtotstarve | Ala pindala (m ²) |
|----------------|---------------------------|--|-------------------------------|
| 1 | 4873408, KV44490 | 25301:005:0224; Veski tänav L1 transpordimaa | 103 |

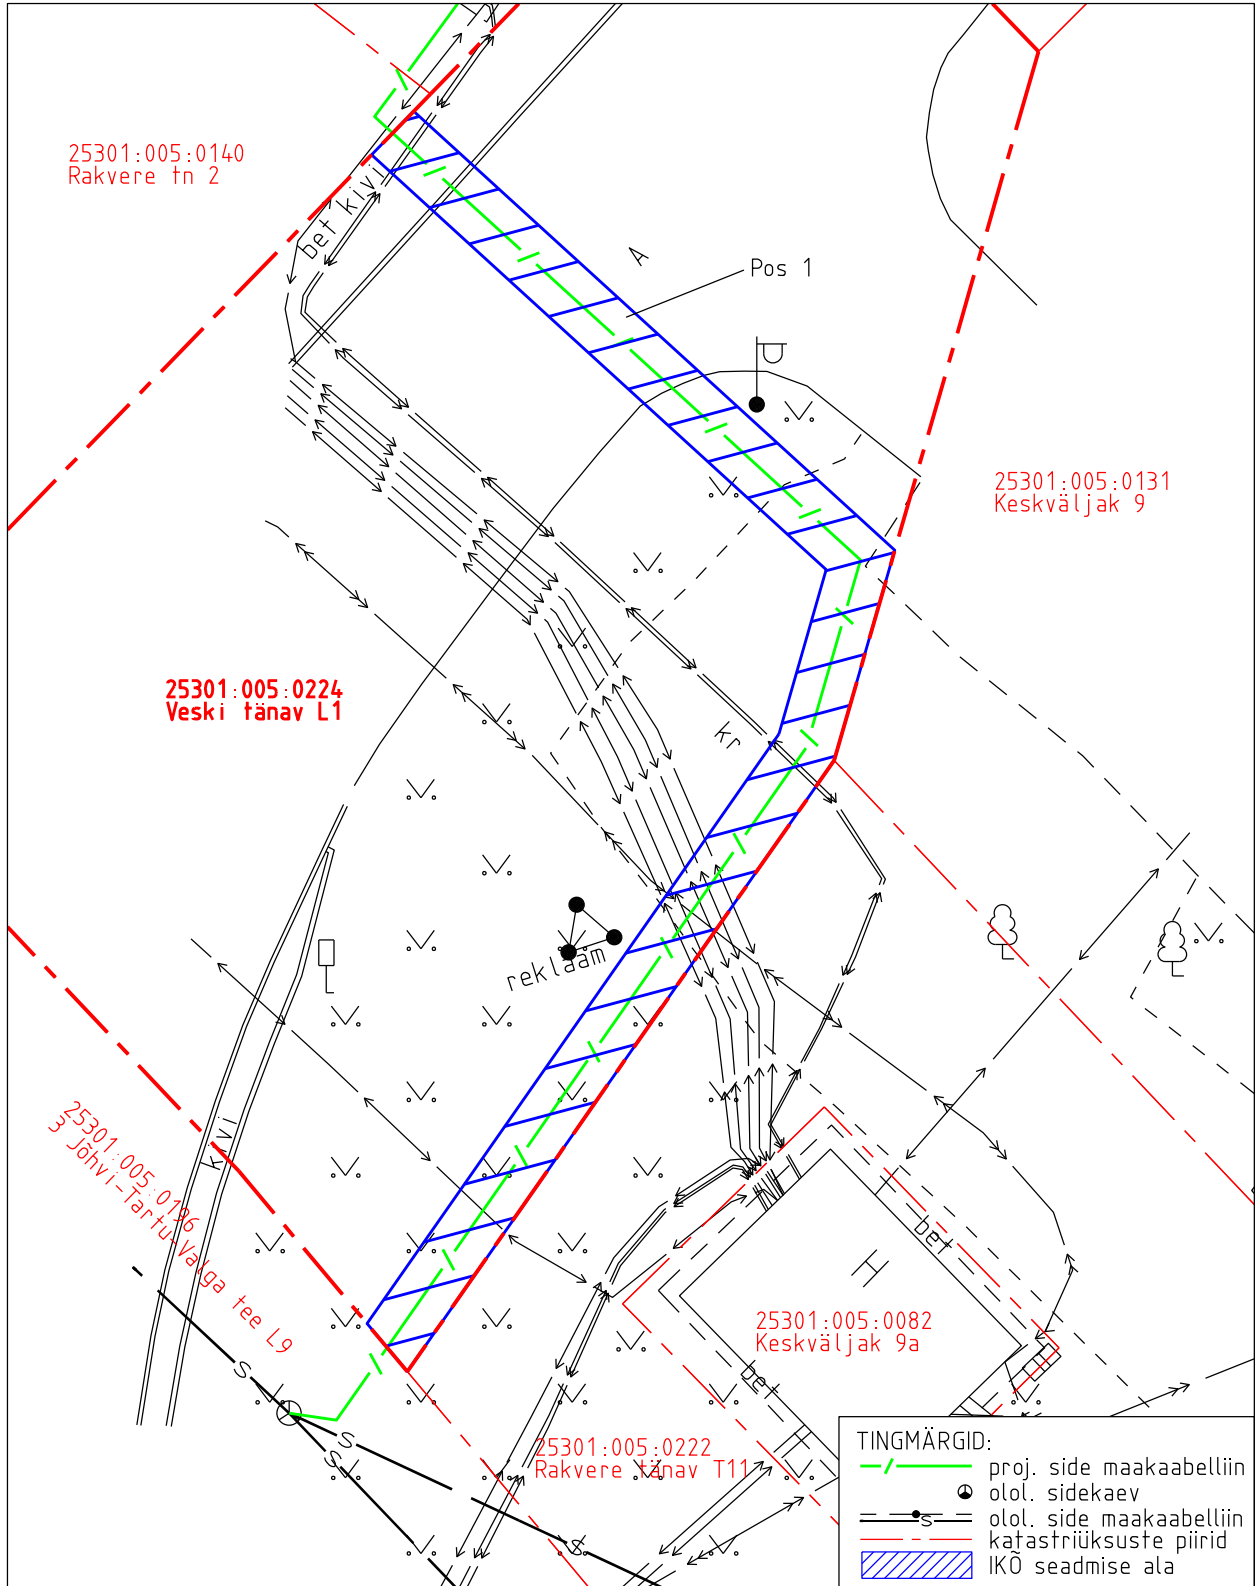

TINGMÄRGID:

| | |
|--|--------------------------|
| | proj. side maakaabelliin |
| | olol. sidekaev |
| | olol. side maakaabelliin |
| | katastriüksuste piirid |
| | IKÕ seadmise ala |

| | | | | |
|--|-----------------------------------|-------------------|-------------|--------------------------|
| Projekti nimetus Ida-Viru maakond, Jõhvi vald, Jõhvi linn, Rakvere põik 1 sideühendus | | | | Töö nr 12669P/PF14447 |
| Projekti koostaja Kirjanurk OÜ | Plaani koostaja A. Jankovskaja | Mõõtkava 1:250 | Leht 2-1 | Kuupäev 15.11.2024 |