


Mhor: 1:500
Mver: 1:50

| KAEVU TÄHIS | V-1 | V1-5 | V1-6 | V1-7 | V-2 |
|--|---------------|-------|-------|-------|-------|
| OLEMASOLEVA MAAPINNA KÕRGUS (m ABS) | 51.50 | 52.20 | 52.20 | 53.40 | 53.60 |
| PROJEKTEERITUD MAAPINNA KÕRGUS (m ABS) | 51.50 | 52.20 | 52.20 | 53.40 | 53.60 |
| TORU KÕRGUS PEALT (m ABS) | 49.50 | 50.20 | 50.20 | 51.40 | 51.60 |
| TORU RAJAMISSÜGAVUS | 2.00 | 2.00 | 2.00 | 2.00 | 2.00 |
| LANG | 0.011 | 0.000 | 0.022 | 0.032 | |
| TORU MATERJAL | De63 - 130.0m | | | | |
| VAHEKAUGUSED (m) | 61.9 | 7.0 | 54.8 | 6.3 | |
| SIRGESTATUD TRASSI PLAAN | | | | | |

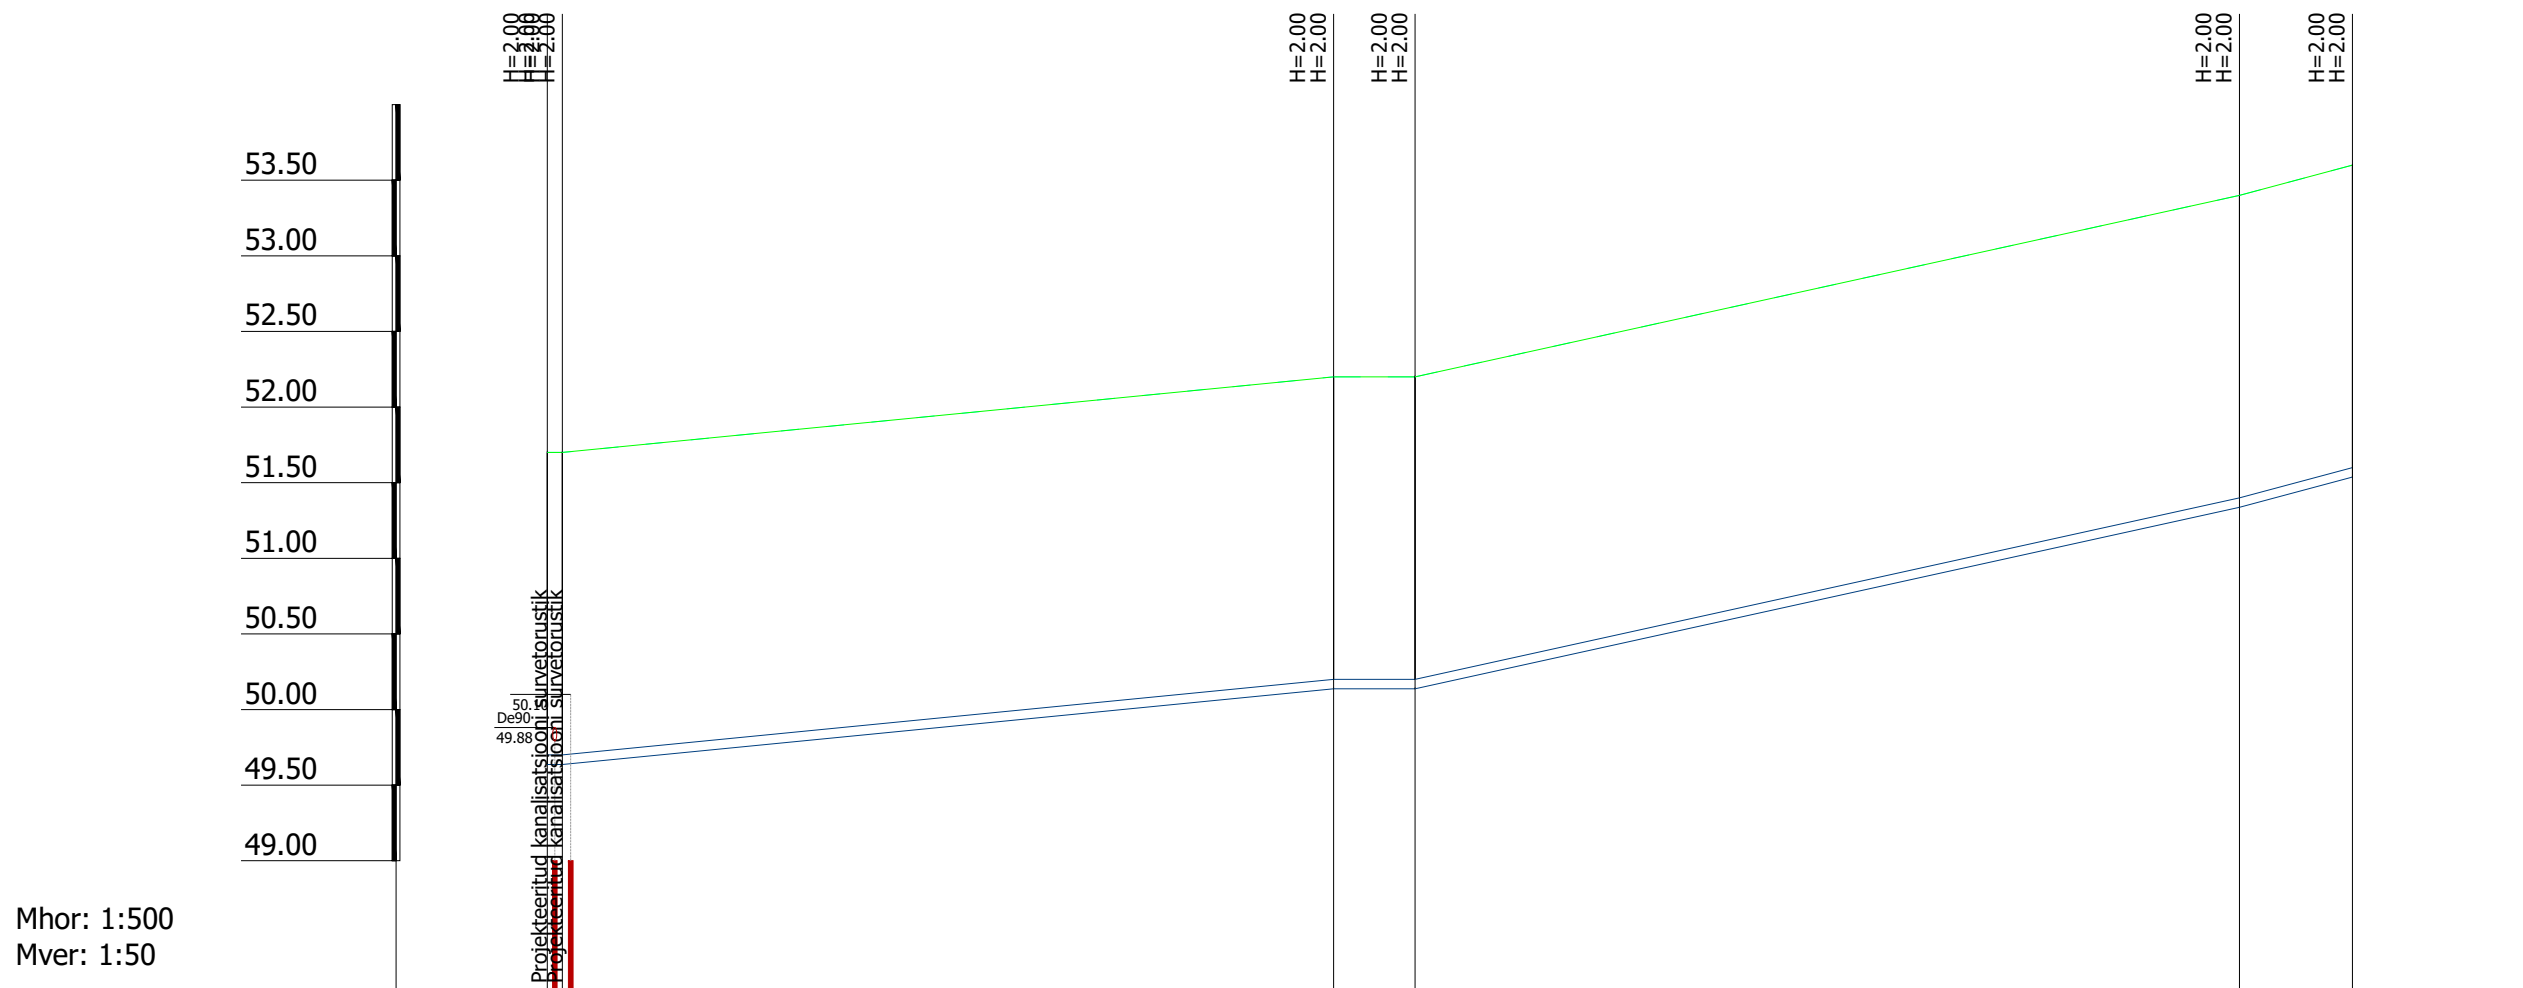

Mhor: 1:500
Mver: 1:50

| KAEVU TÄHIS | V1-4 | V1-2 | V1-3 | V1-4 | V-3 |
|--|---------------|-------|-------|-------|-------|
| OLEMASOLEVA MAAPINNA KÕRGUS (m ABS) | 51.20 | 52.20 | 52.20 | 53.40 | 53.60 |
| PROJEKTEERITUD MAAPINNA KÕRGUS (m ABS) | 51.20 | 52.20 | 52.20 | 53.40 | 53.60 |
| TORU KÕRGUS PEALT (m ABS) | 49.20 | 50.20 | 50.20 | 51.40 | 51.60 |
| TORU RAJAMISSÜGAVUS | 2.00 | 2.00 | 2.00 | 2.00 | 2.00 |
| LANG | 0.010 | 0.000 | 0.022 | 0.027 | |
| TORU MATERJAL | De63 - 119.4m | | | | |
| VAHEKAUGUSED (m) | 1.0 | 51.0 | 5.4 | 54.5 | 7.5 |
| SIRGESTATUD TRASSI PLAAN | | | | | |

| | | |
|------------|---|----------------------|
| M1 | | |
| Muudatused | Kuupäev | Muudatuste kirjeldus |
| Geaalus: | Koostas Geodeesia 24 OÜ; töö nr 9756-24; mõõdistatud 27.09.2024 | |
| | Koordinaadid L-EST 97 süsteemis | |
| | Kõrgused EH2000 süsteemis | |

| | | | | | |
|---|----------------|---|---|--|-------------------------|
| T-Model OÜ reg nr 11270607 Lelle tn 24, Tallinn 11318 tel +372 606 1601 info@tmodel.ee www.tmodel.ee | Projekti nimi: | Põrguväija tee 25d ja 25e teed ja tehnovõrgud | MTR reg nr: | EEP003363 EPE001071 ELK000054 EEP001401 | |
| | Projekti oosa: | Veevarustus ja kanalisatsioon | Töö nr: | 24030 | |
| Projekti juht: | A. Veerpalu | Objekti asukoht: | Põrguväija tee 25d ja 25e, Lehmja küla, Rae vald, Harju maakond | Stadium: | PP |
| Vastutav pädev isik: | A. Veerpalu | Joonise nimi: | Veevarustiku pikiprofiil | Joonise koostatud / trükitud: | 20.11.2024 / 22.11.2024 |
| | | Joonise faili nimi: | 24030_PP_VK-6-20_v01_V11profiil.pdf | Mõõtkava: | Hor 1:500 Vert 1:50 |
| | | | | Joonise nr: | VK-6-20 |