


ISIKLIKU KASUTUSÕIGUSE ALA PLAAN

Lisa

Pärnu maakond, Pärnu linn, Marksa küla, Audru metuskond 14
katastri tunnus 15905:004:0658, registriosa nr. 14903450

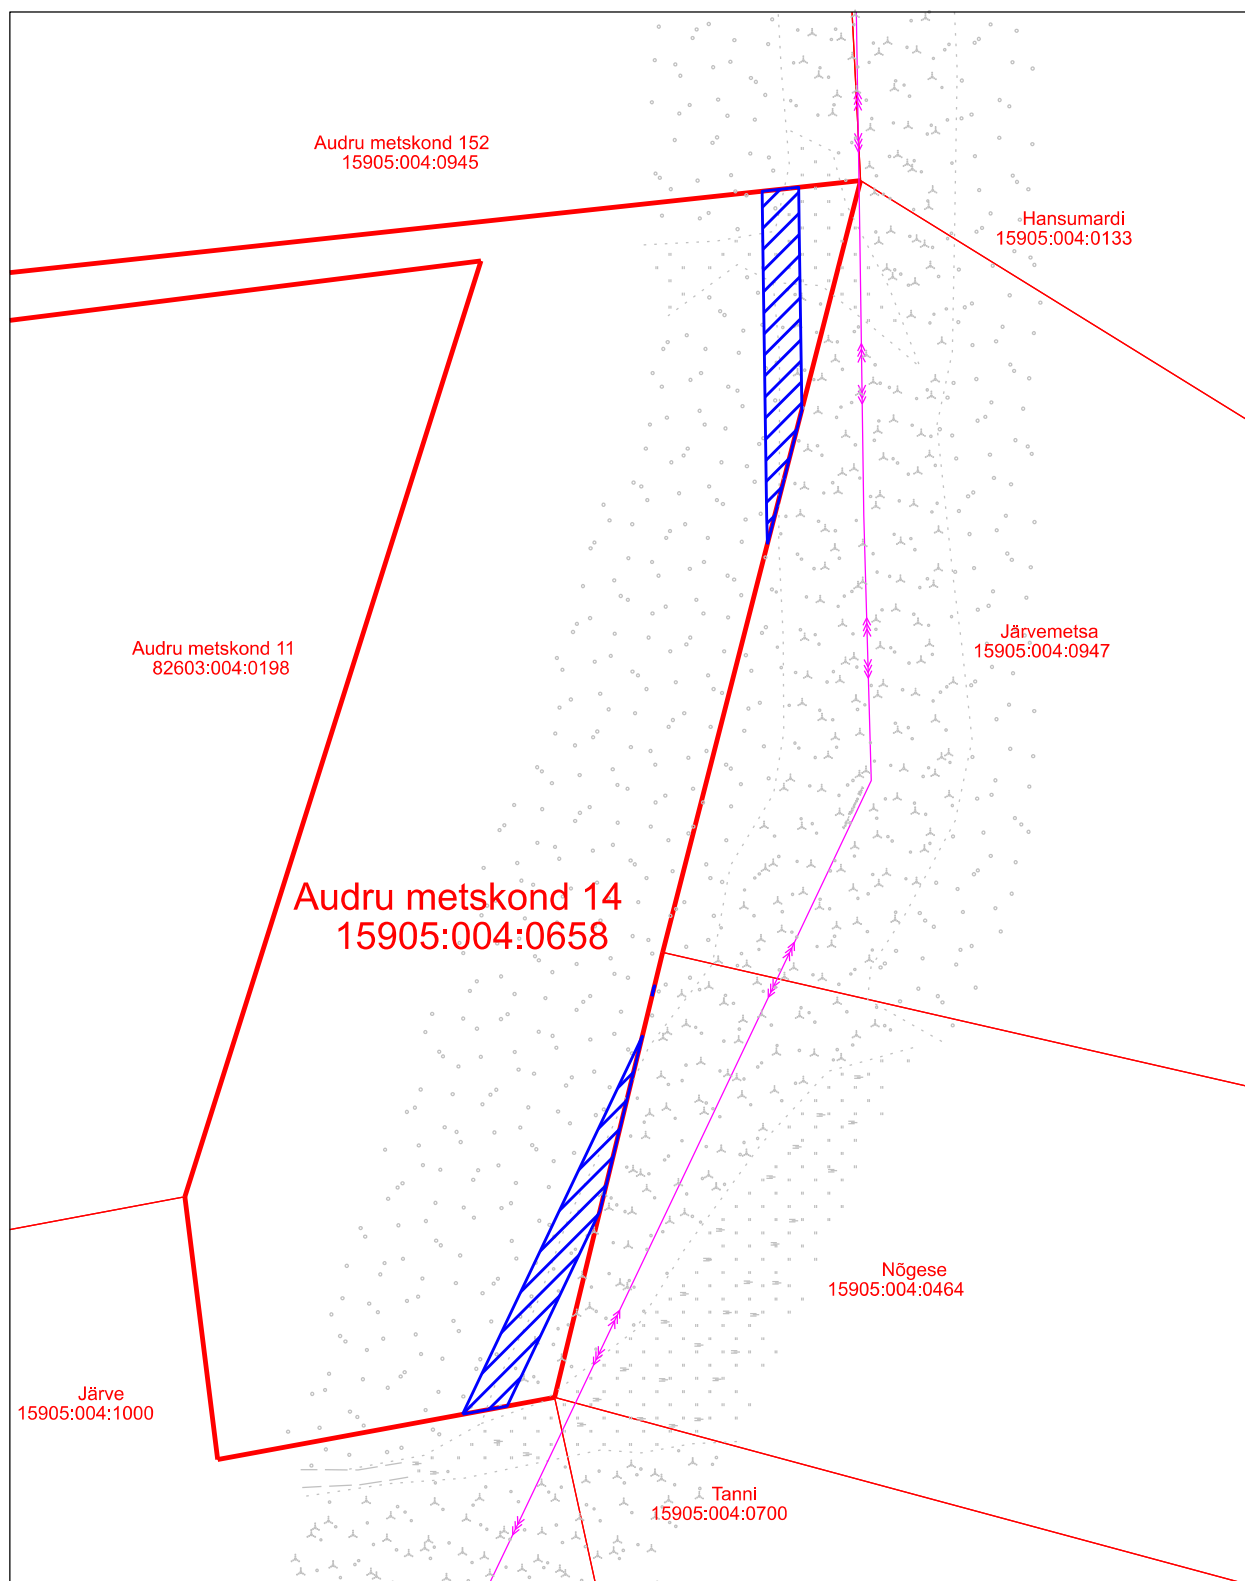

M 1:2000

Piirid laetud alla Maa-ametist seisuga 06.11.2024.



Isikliku kasutusõiguse ala 1556 m2



Lepingu objektiks oleva katastriüksuse piir



Katastriüksuste piirid



Kõrgepinge õhuliin



Keskpinge õhuliin