


ISIKLIKU KASUTUSÕIGUSE ALA PLAAN

Lisa

Pärnu maakond, Pärnu linn, Kabriste küla, Tuule
katastri tunnus 62401:001:0061, registriosa nr. 11261250

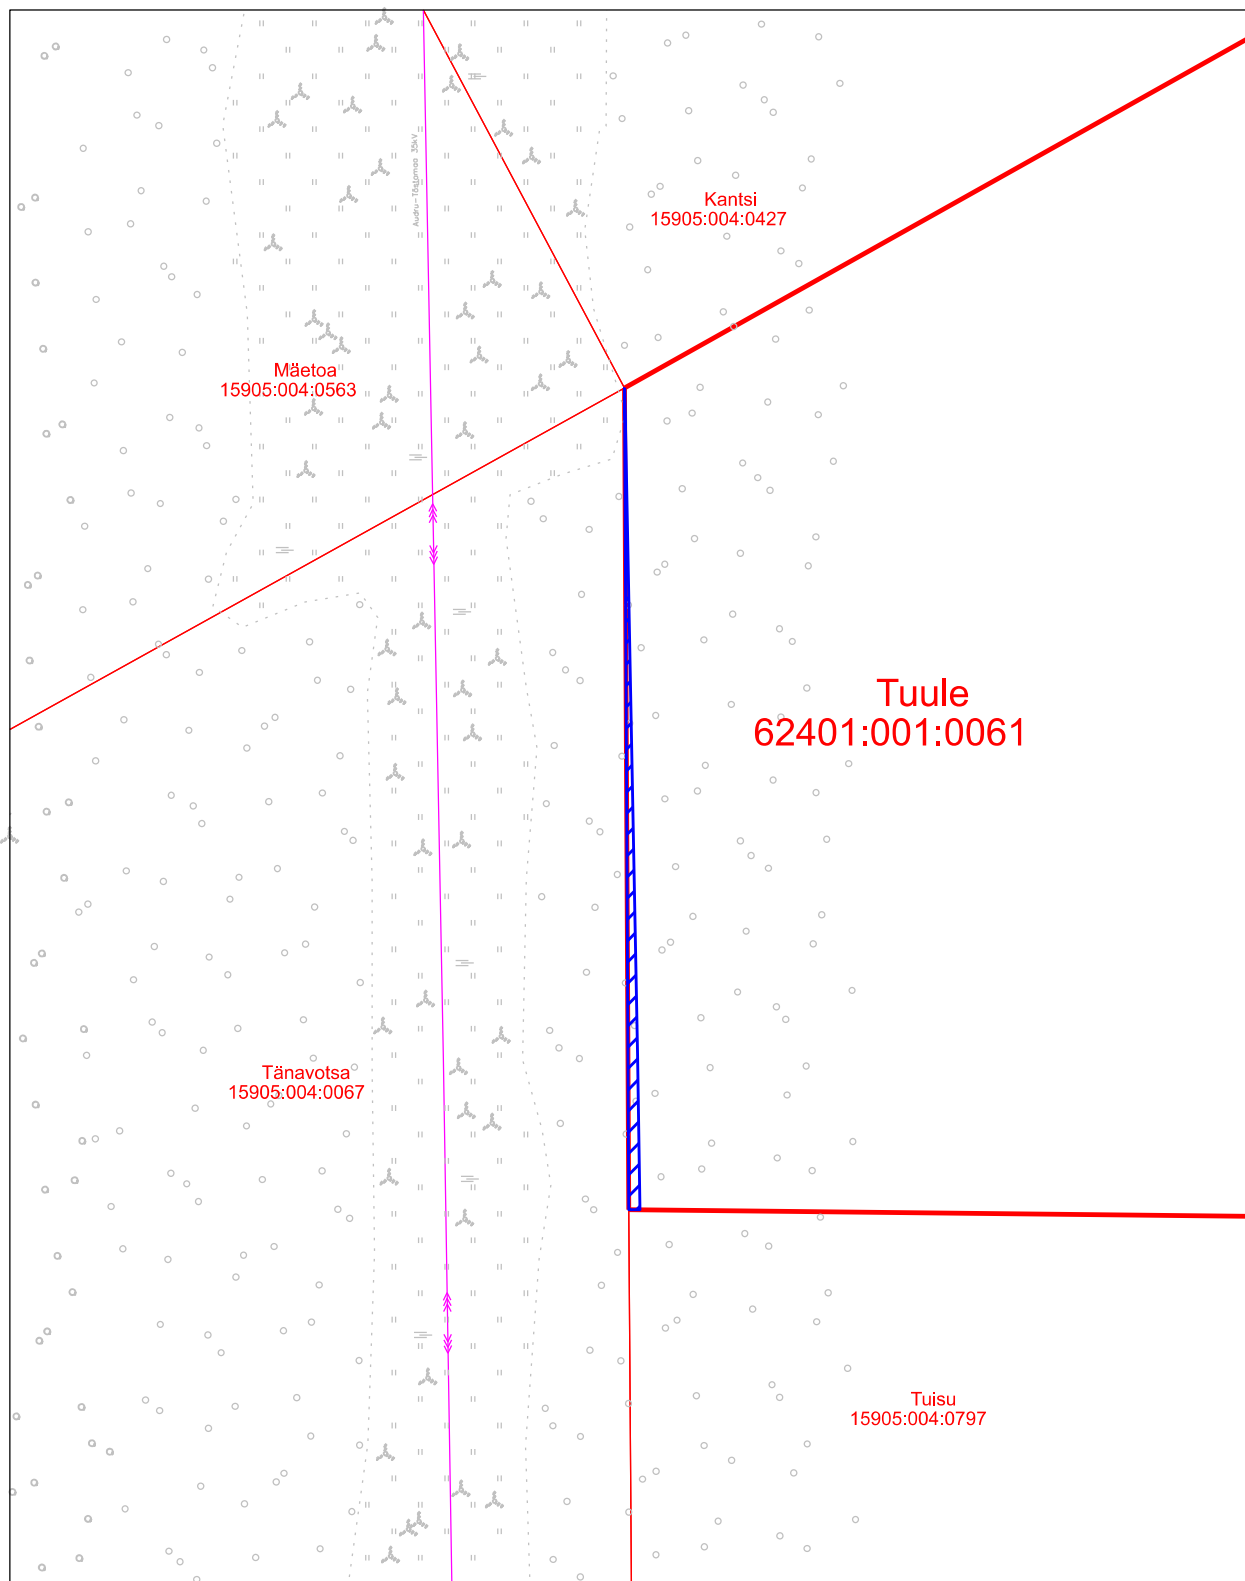

M 1:1000

Piirid laetud alla Maa-ametist seisuga 06.11.2024.



Isikliku kasutusõiguse ala 86 m²



Lepingu objektiks oleva katastriüksuse piir



Katastriüksuste piirid



Kõrgepinge õhuliin



Keskpinge õhuliin