


ISIKLIKU KASUTUSÕIGUSE ALA PLAAN

Lisa

Pärnu maakond, Pärnu linn, Pootsi küla, Kopli
katastri tunnus 62401:001:0819, registriosa nr. 16958750

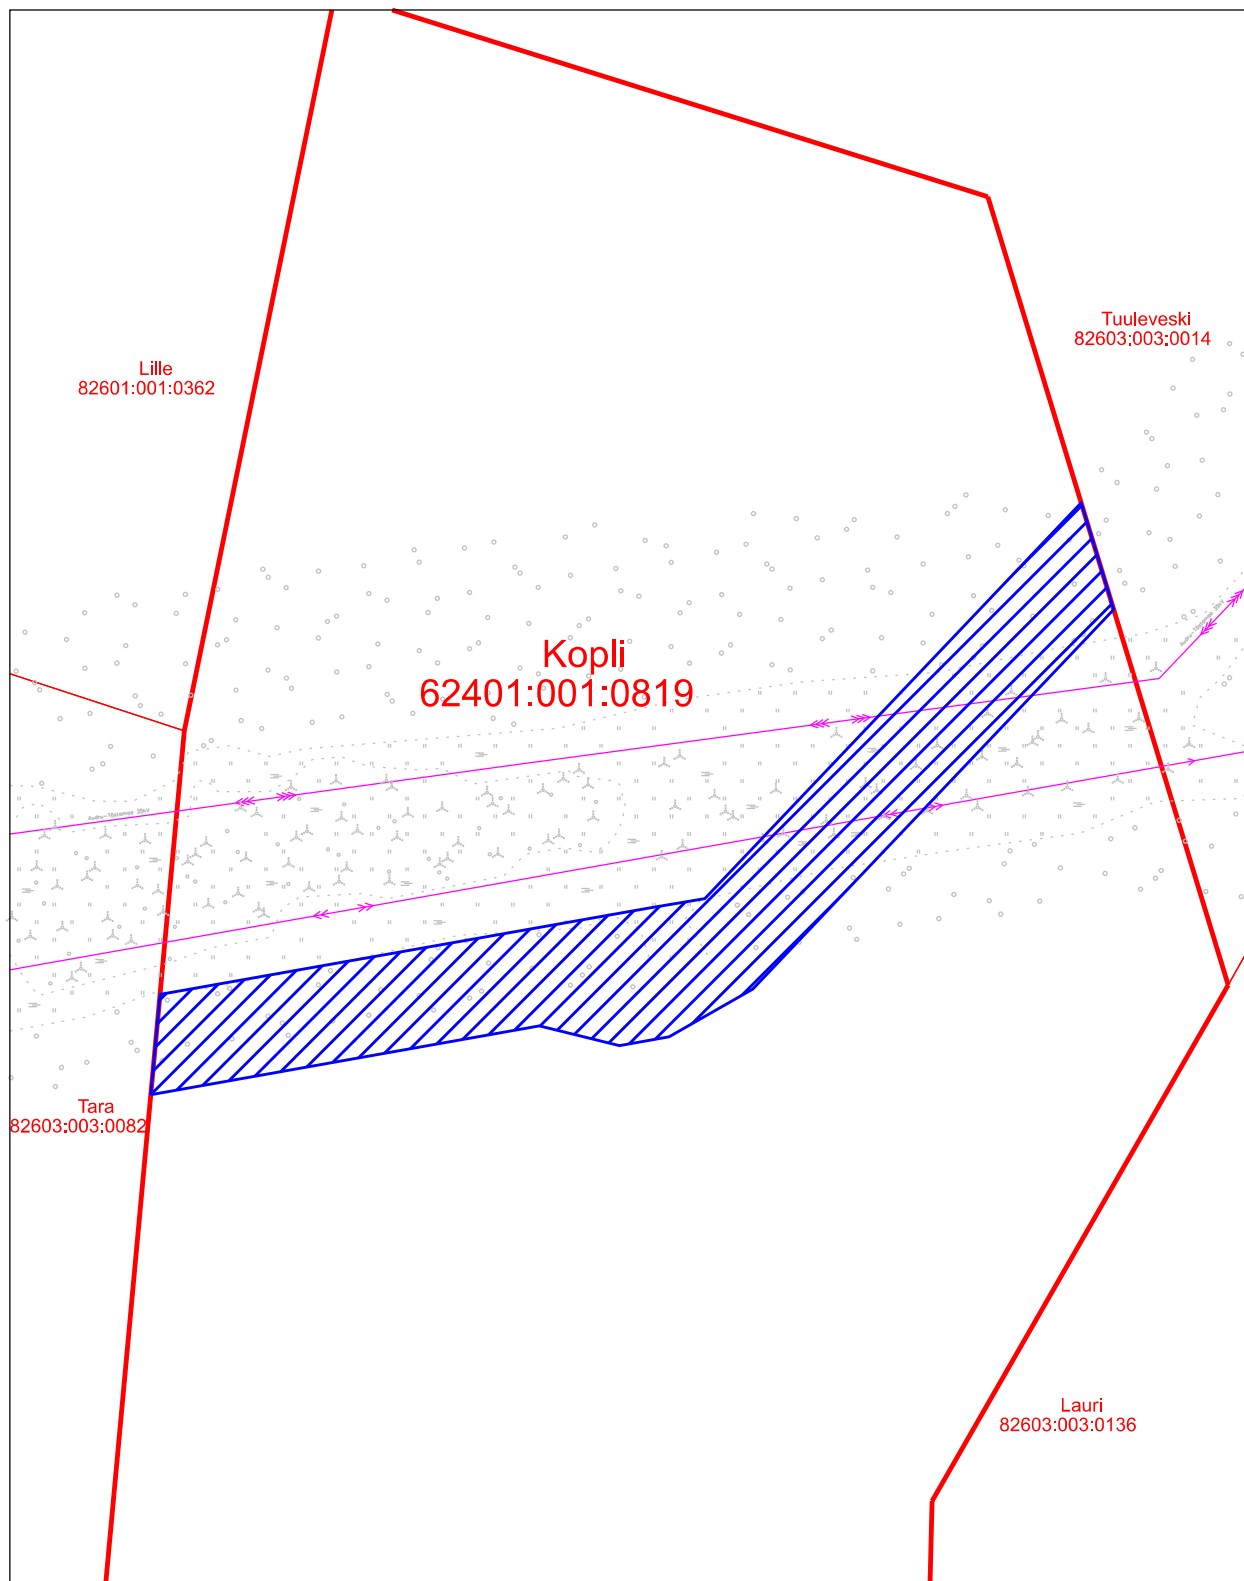

M 1:1500

Piirid laetud alla Maa-ametist seisuga 06.11.2024.



Isikliku kasutusõiguse ala 4444 m²



Lepingu objektiks oleva katastriüksuse piir



Katastriüksuste piirid



Kõrgepinge õhuliin



Keskpinge õhuliin