


ISIKLIKU KASUTUSÕIGUSE ALA PLAAN

Lisa

Pärnu maakond, Pärnu linn, Kavaru küla, Audru metuskond 253
katastri tunnus 82601:001:0204, registriosa nr. 3168050

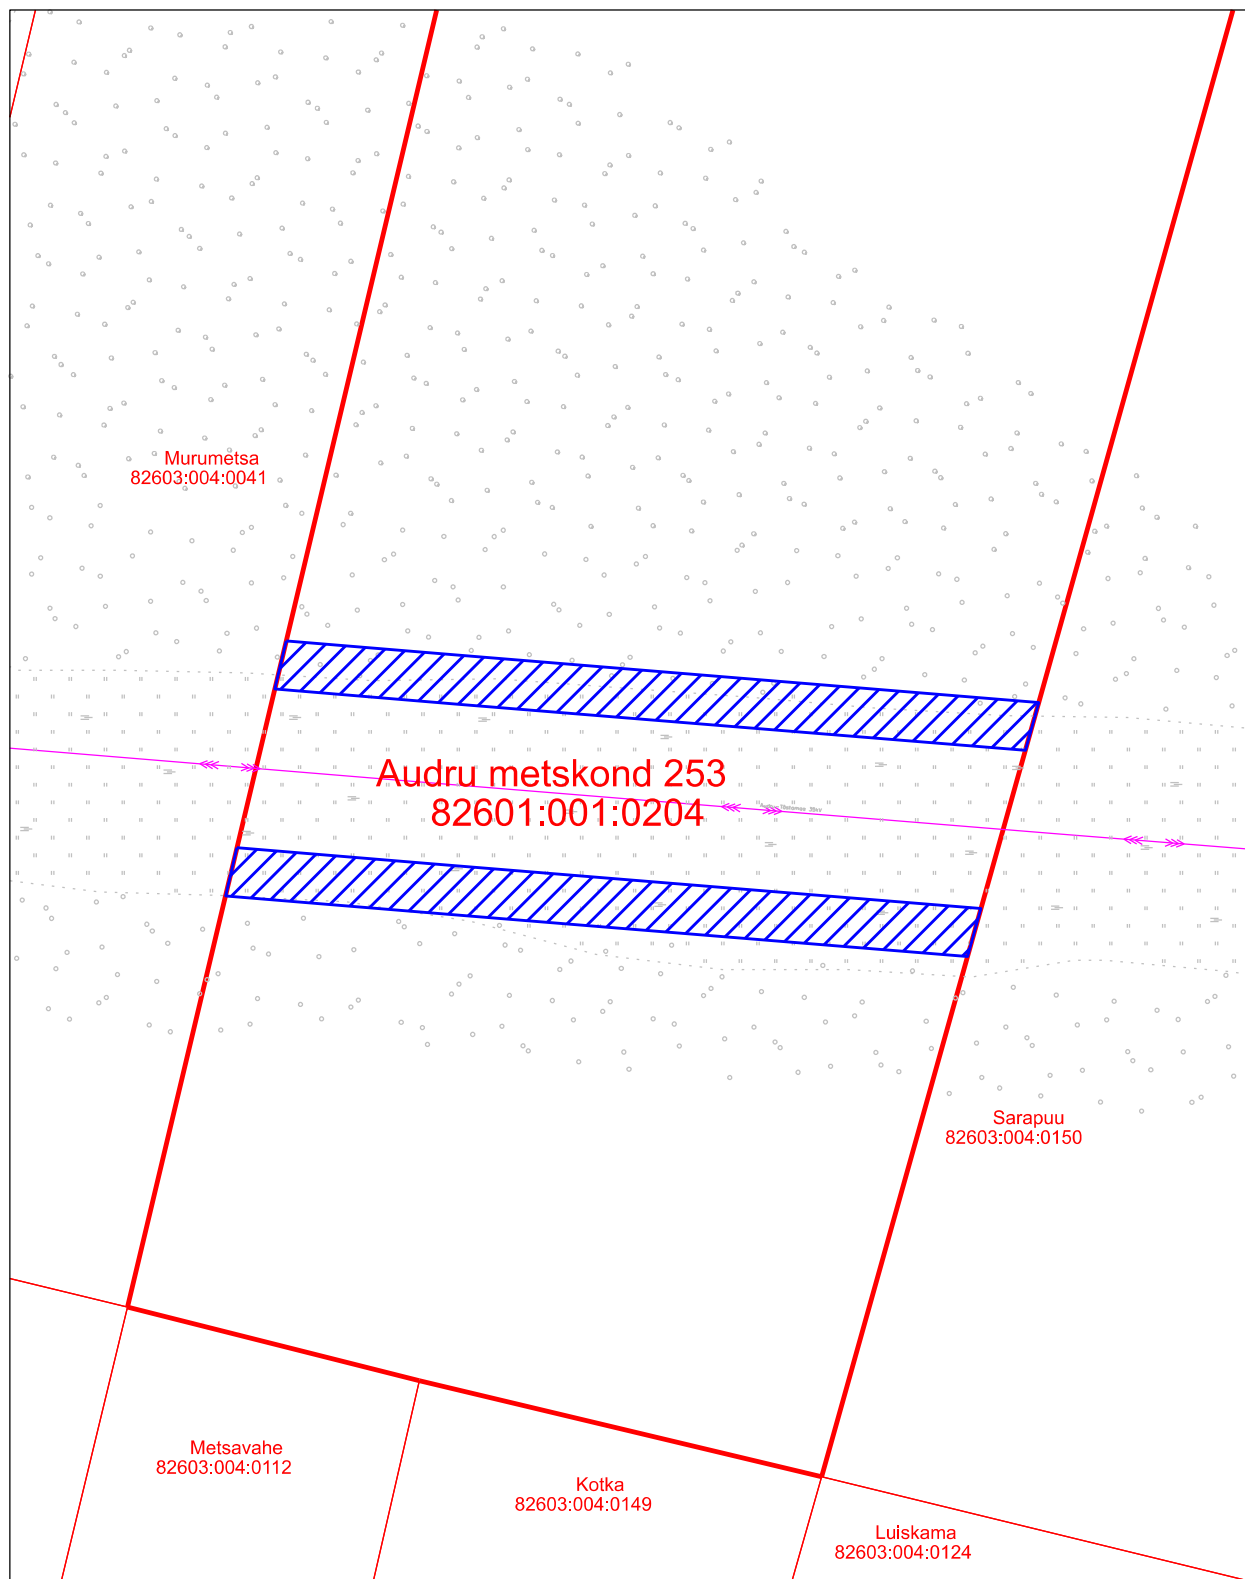

M 1:1500

Piirid laetud alla Maa-ametist seisuga 06.11.2024.



Isikliku kasutusõiguse ala 2887 m²



Lepingu objektiks oleva katastriüksuse piir



Katastriüksuste piirid



Kõrgepinge õhuliin



Keskpinge õhuliin