


# Legend

- Ehitatav tee
- Tervikteed
- Põhikaardi kraavid
- MPS eesvool
- MPS ehitised
- Eraldised
- Kvartalid
- Katastriüksused
- RMK katastriüksused

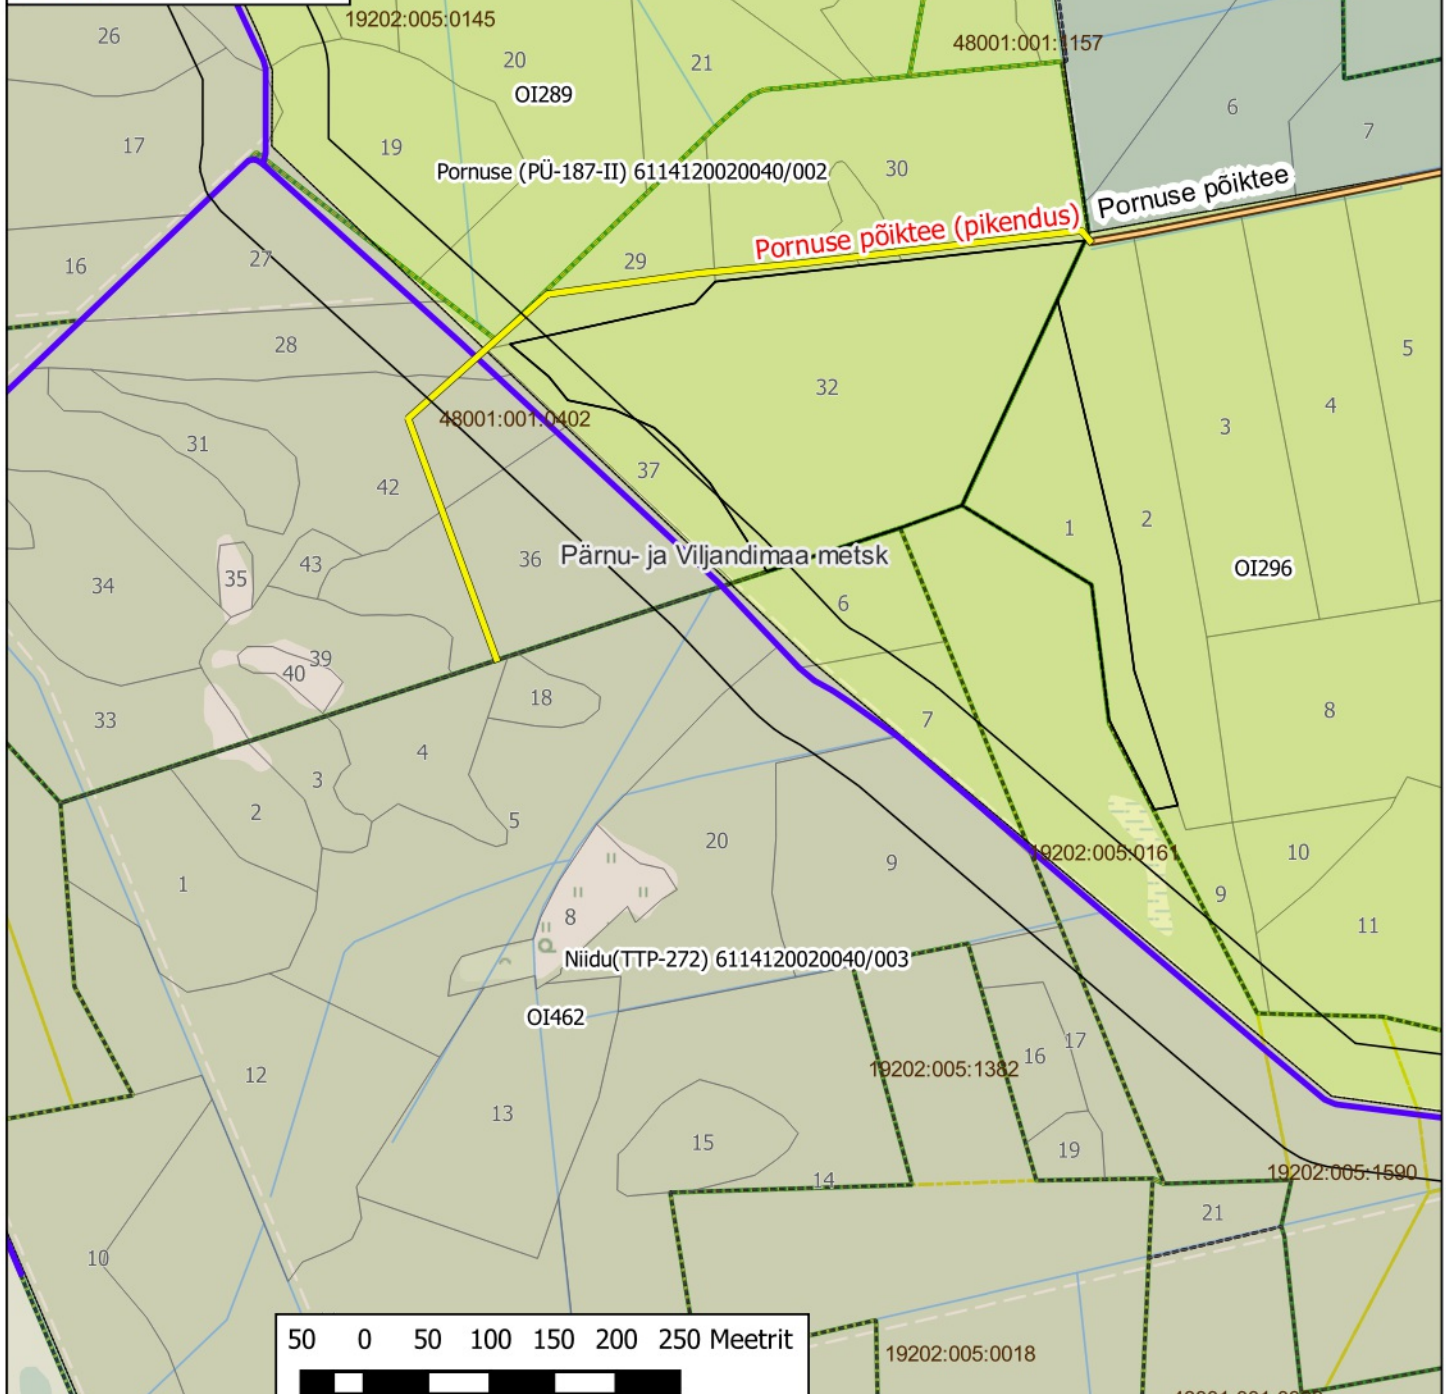

**Asendiplaan: Põrnuse pöiktee (pikendus)**  
**Asukoht: Hõbemäe ja Niguli küla, Mulgi vald, Viljandi maakond**  
**RMK Pärnu- ja Viljandimaa metskond**

Koostaja: Ain-Meelis Hannus  
Koostatud: 29.01.2026  
Möötkava: 1:6 000

Läti 6114120020040/00  
Maa- ja RMKamet