





LÄBILÕIGE A-B

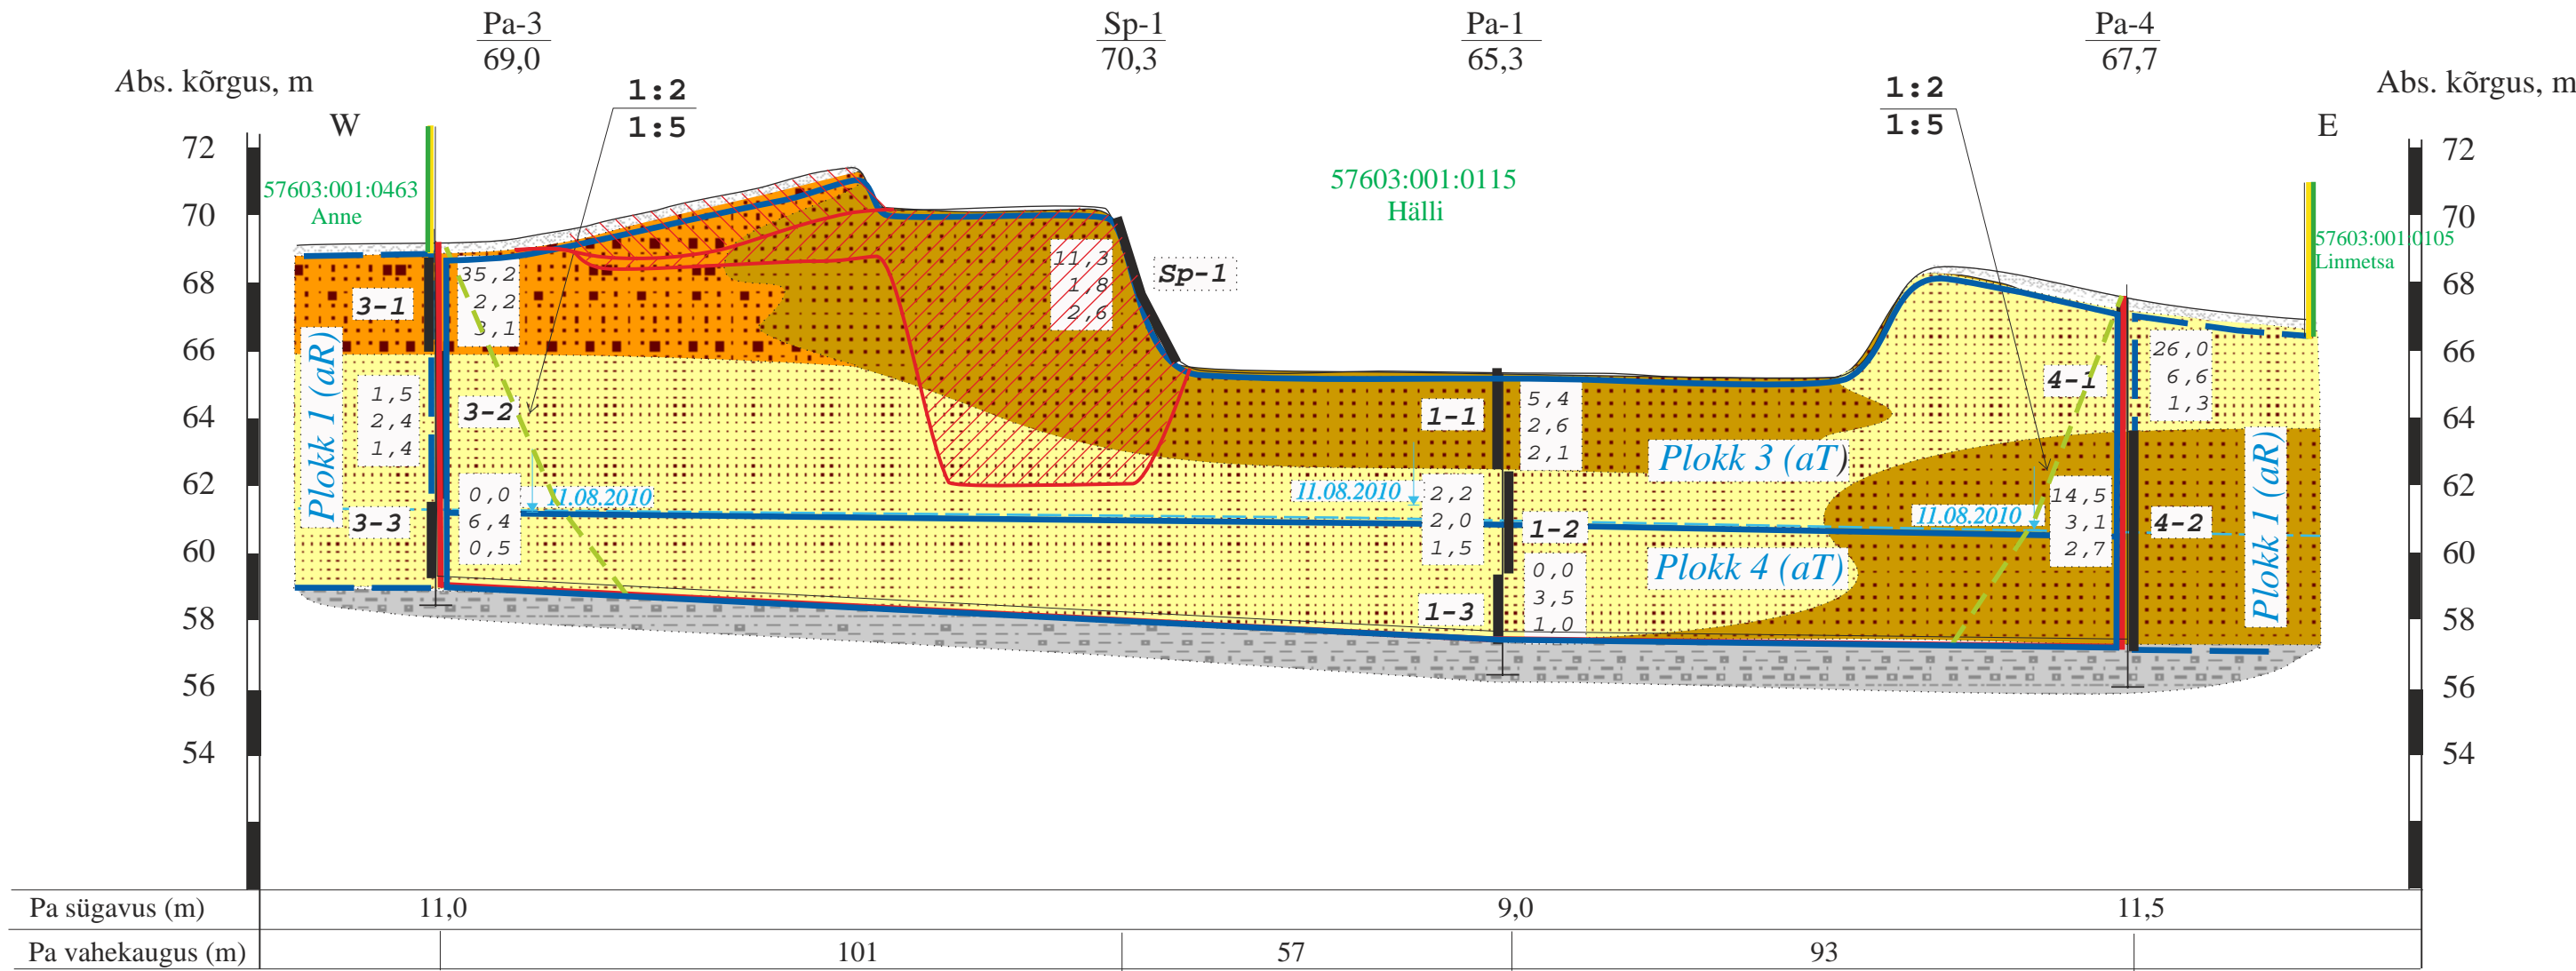

LÄBILÕIGE C-D

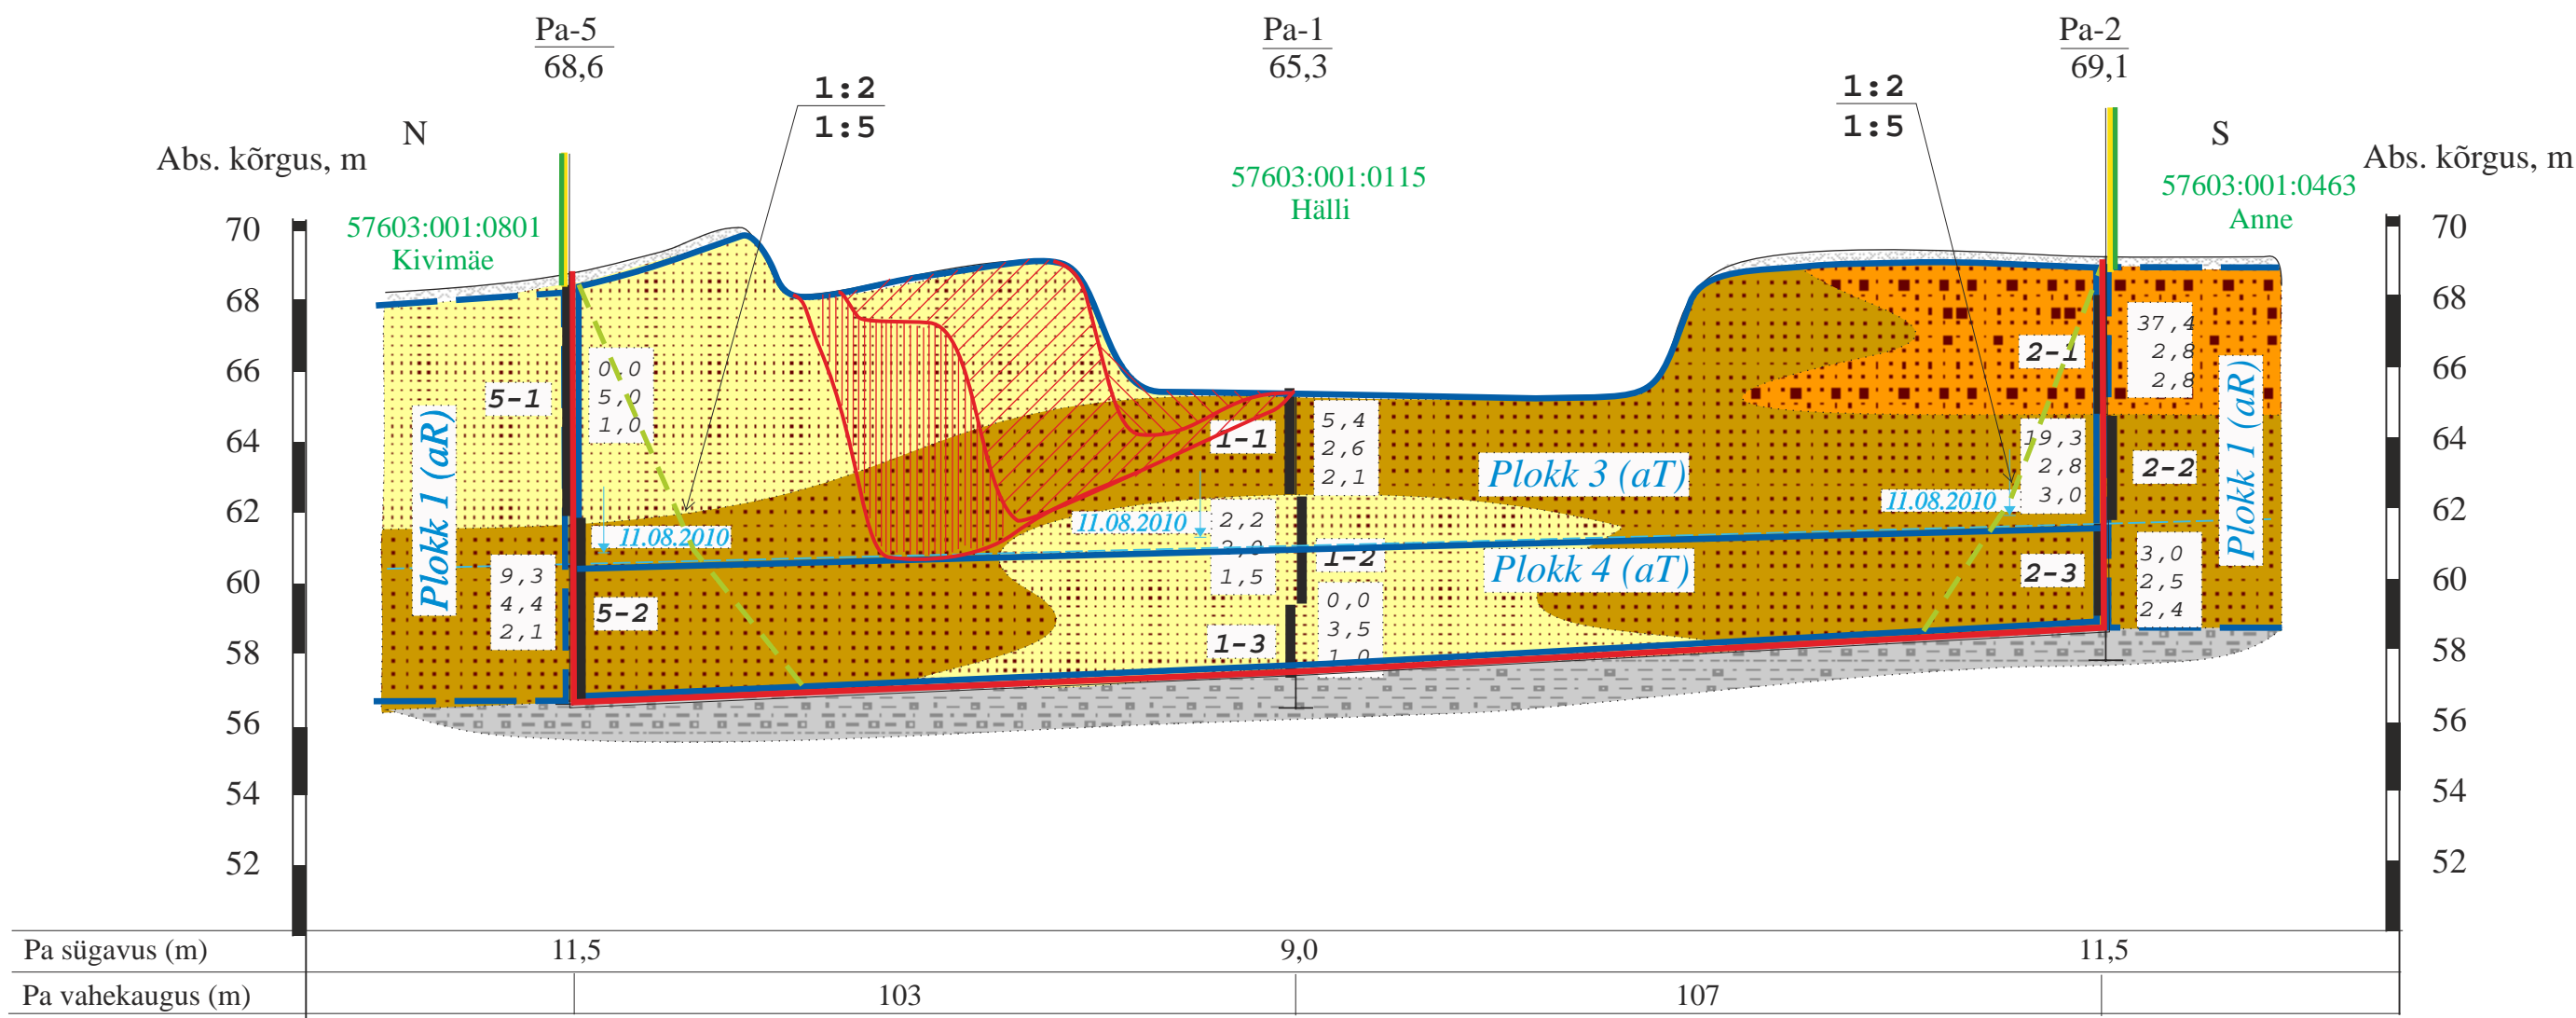

LEPPEMÄRGID

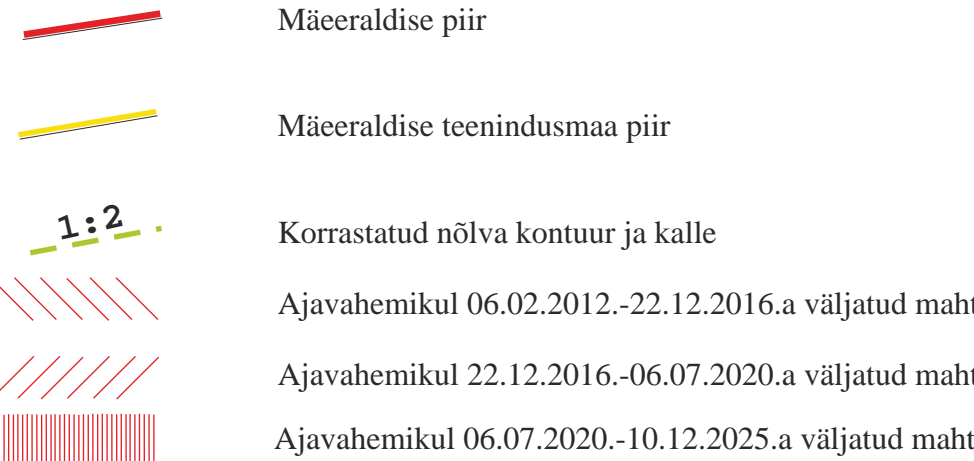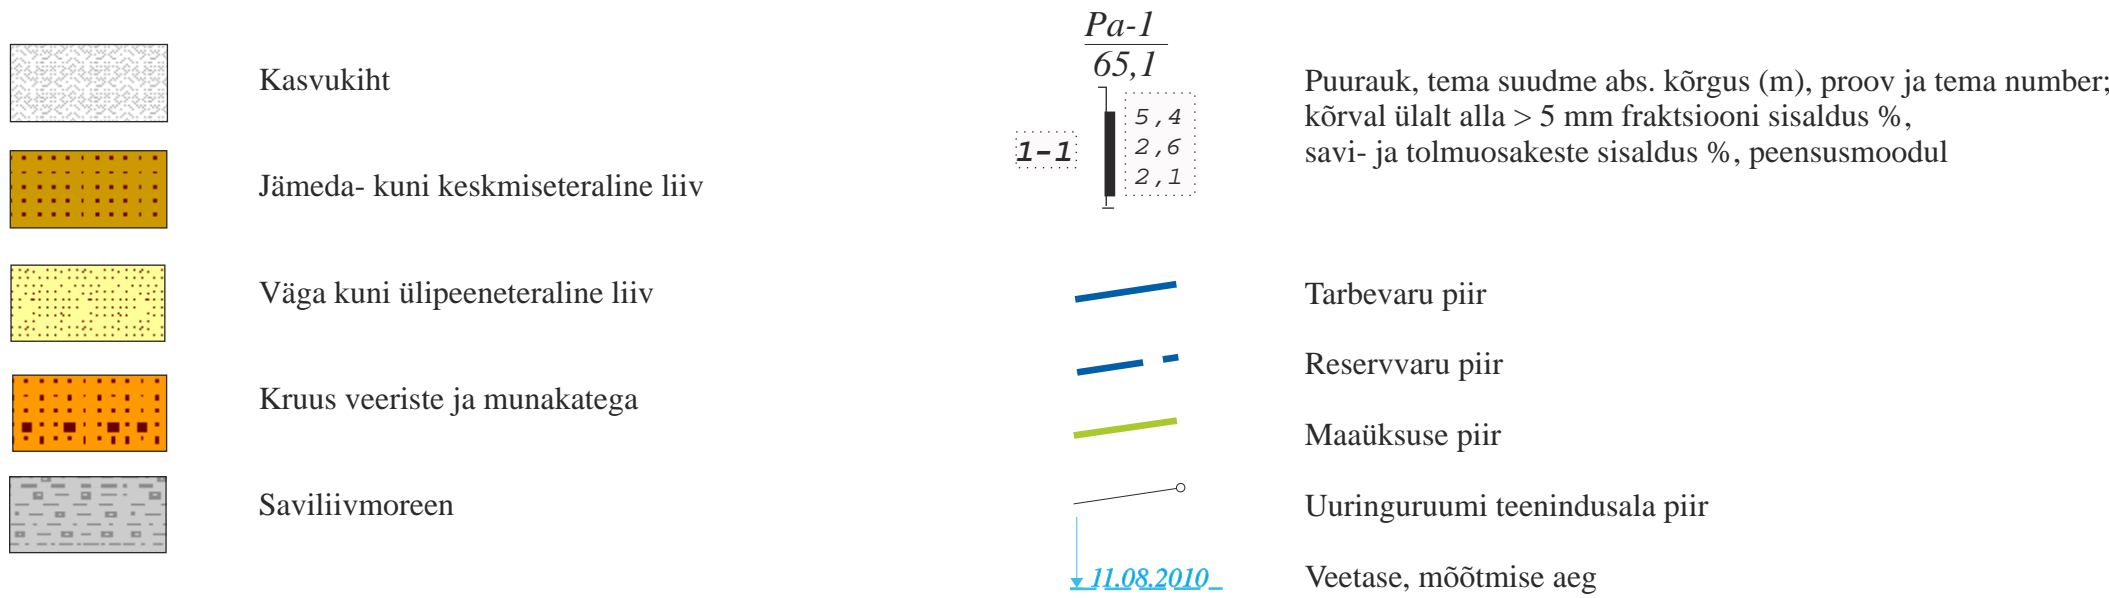

Vilkmanni liivakarjääri mäeeraldise plaani geoloogilised läbilõiked A-B ja C-D		Graafiline lisa 2
Töö:	Vilkmanni liivakarjääri kaevetöö pikendamise taotlus	Töö nr 26-963
Asukoht:	Tartu maakond, Peipsiääre vald, Vilkmanni liivamaardla	M <sub>su</sub> 1:1000 M <sub>val</sub> 1:100 0 10 20 40 m
Tellij:	OÜ MOREEN Kaavere küla, Põltsamaa 48012 Põltsamaa vald, Tel 52 87 120	Tellij esindaja: Märt Maurer
MAVARAURINGUD OÜ Reg. nr 14346587 Liiva 41, 50303, Tartu		Mai 2025
Koostas ja toimetas: geoloog Rein Grünberg, e-mail: rein.grynberg@gmail.com, tel 5158198		Allkiri: