


Isikliku kasutusõiguse seadmise plaan

| IKÕ ala pos nr | Registriosa nr, KV kood | Katastriüksuse tunnus, nimi ja sihtotstarve | Ala pindala (m2) |
|----------------|-------------------------|---|------------------|
| 1 | 8586950, KV8126 | 75101:006:0068; 13127 Sonda-Oandu tee transpordimaa | 163 |

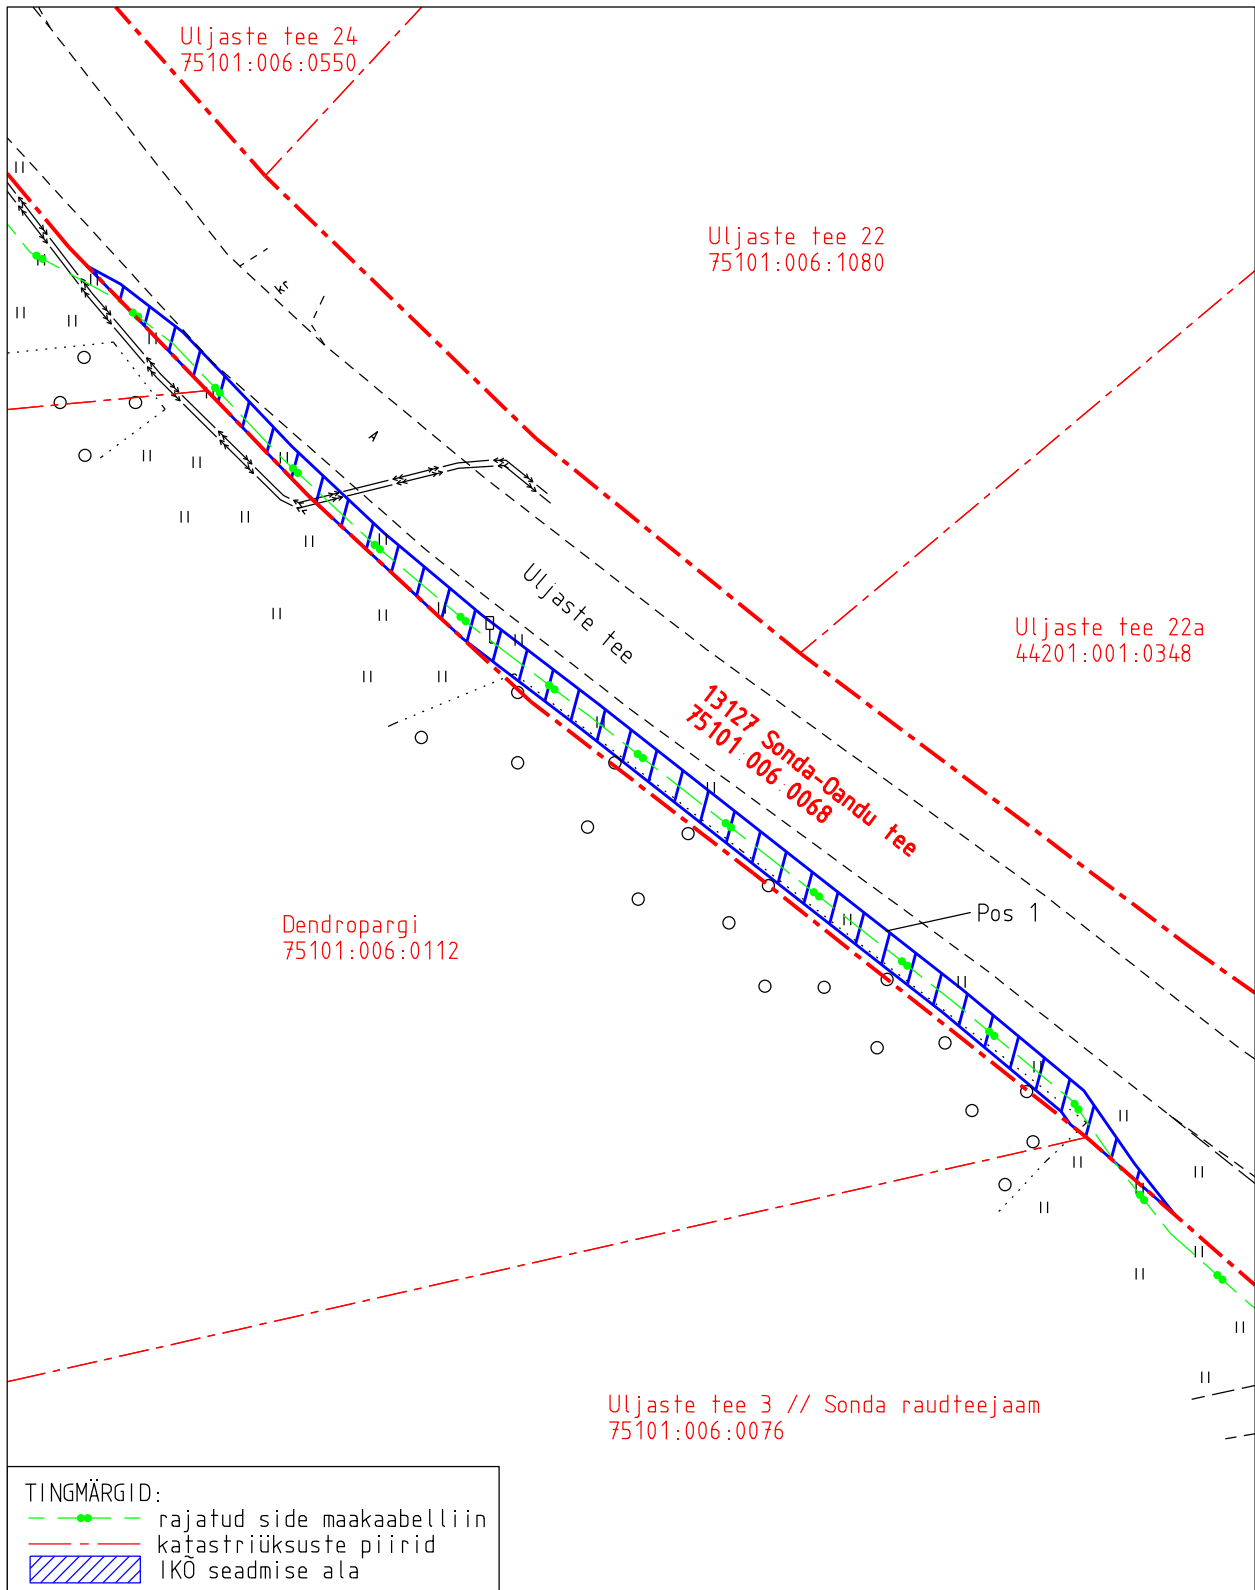

TINGMÄRGID:

- - - rajatud side maakaabelliin
- - - katastriüksuste piirid
- IKO seadmise ala

| | | | | |
|--|-----------------|----------|------|------------|
| Projekti nimetus | | | | Töö nr |
| Lüganuse vald, Sonda alevik, Sonda RMK kontori sideühendus | | | | 2299P |
| Projekti koostaja | Plaani koostaja | Mõõtkava | Leht | Kuupäev |
| Kirjanurk OÜ | A.Jankovskaja | 1:500 | 1-1 | 16.02.2026 |