


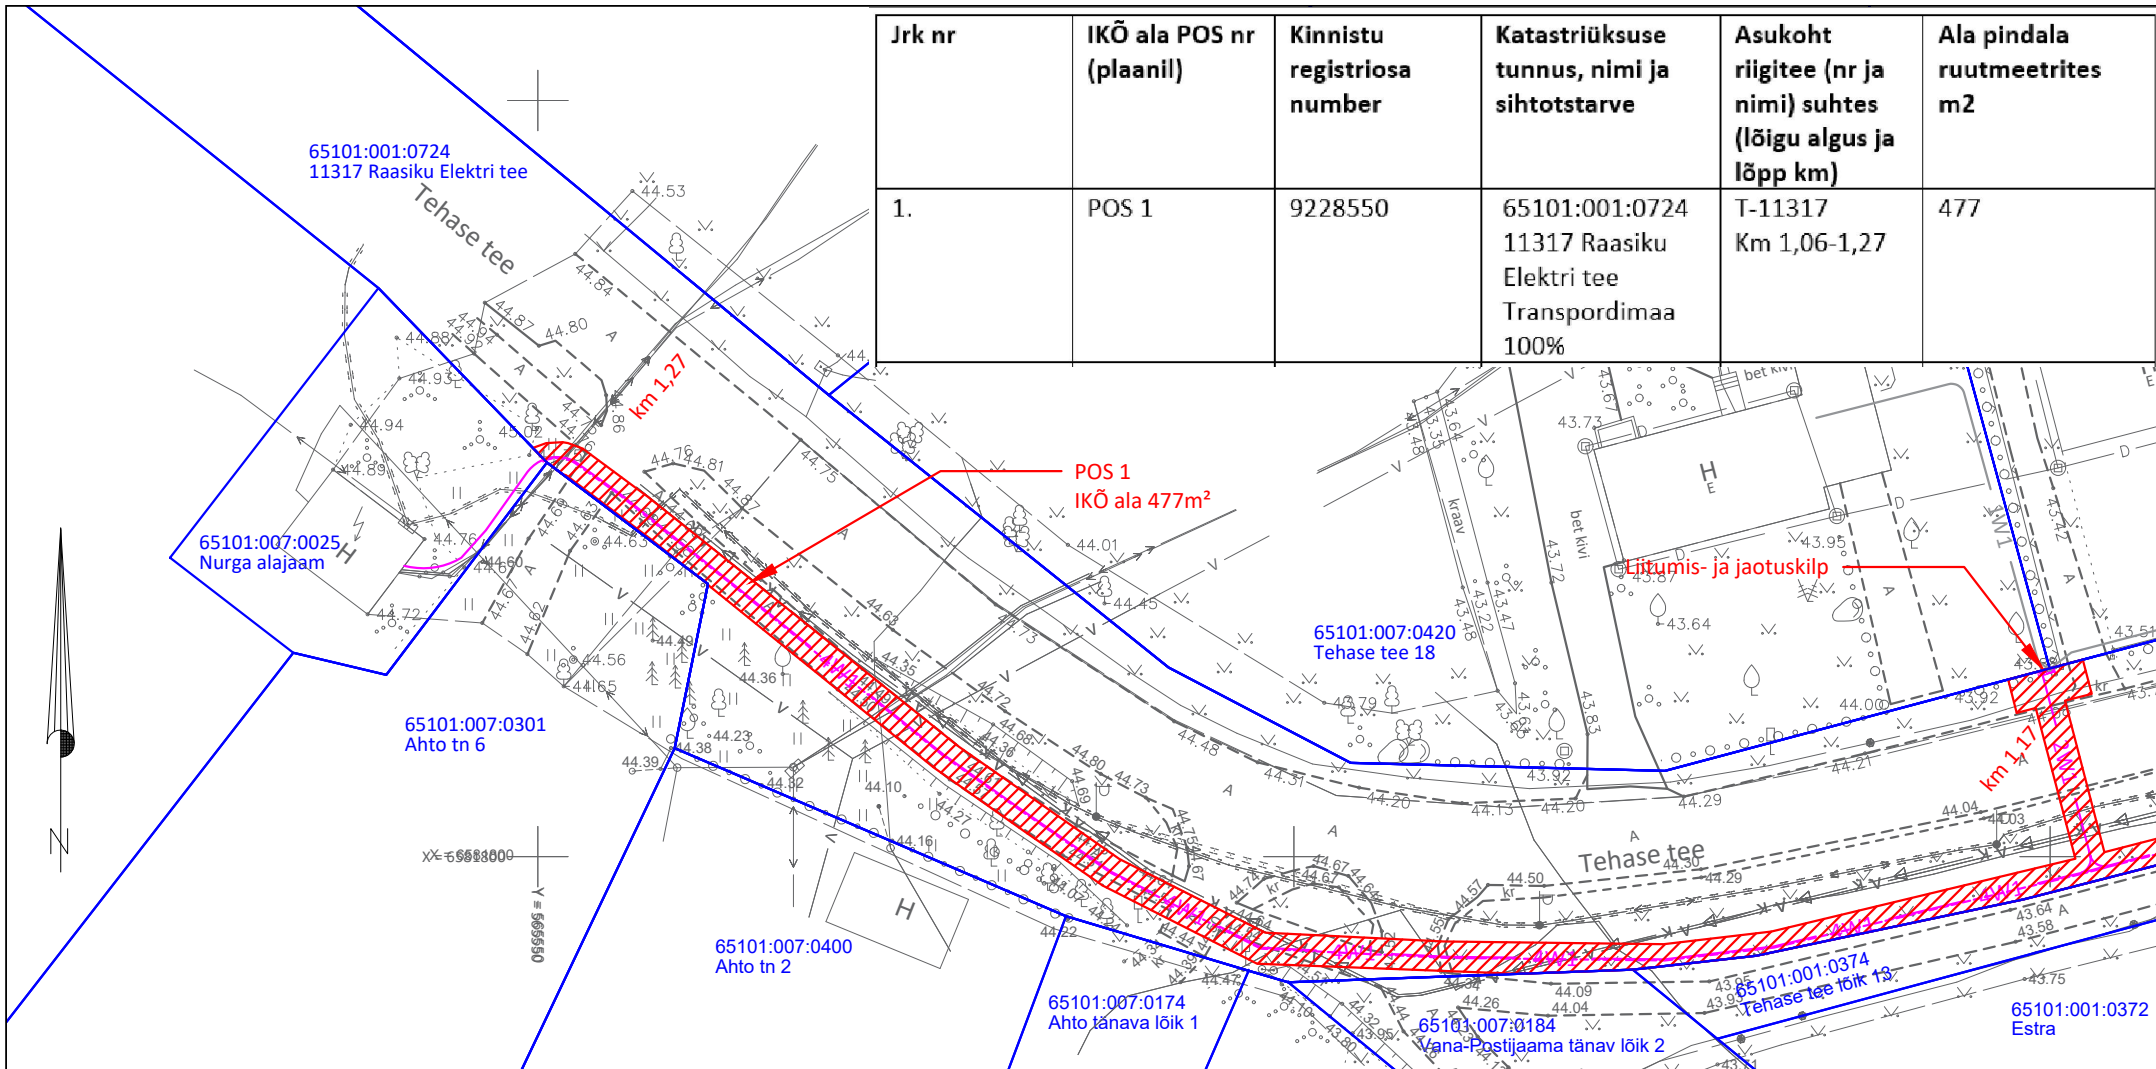

Isikliku kasutusõiguse seadmise plaan
11317 Raasiku Elektri tee; katastri number: 65101:001:0724;
reg nr: 9228550; Raasiku alevik, Raasiku vald, Harju maakond.
Trassi pikkus: 257m.
IKÕ ala kokku ca 477m².

Kaitsevööndid:

- 1) Elektri maakaabelliini ja reservtoru kaitsevöönd on 1 m kaabli ja toru teljest mõlemale poole.
- 2) Elektri liitumis- ja jaotuskilbi kaitsevöönd on 1 m kilbi väliservast.

Tingmärgid IKÕ ala plaanil:



IKÕ ala



Katastriüksuse piirid



Projekteeritud 0,4 kV maakaabelliini



Projekteeritud reservtoru



Projekteeritud liitumiskilp

Projekteeritud jaotuskilp

Leht 1/2

M 1 : 500 (A4)

Plaani koostas: Ivo Rohula

Kontrollis: Jaanus Kaldoja

Stromtec OÜ projekteerija

Koostatud: 23.11.2022

ivo@stromtec.ee