


Isikliku kasutusõiguse seadmise plaan

IKÕ ala Pos nr (plaanil)	Kinnistu registriosa number	Katastriüksuse tunnus, nimi ja sihtotstarve;	Asukoht riigitee (nr ja nimi) suhtes (lõigu algus ja lõpp km);	Ala pindala ruutmeetrites m ²
Pos 7	135735500	27003:015:0087 76 Kuressaare ringtee L1 Transpordimaa	76 Kuressaare ringtee L1 ristumine km 6,09	38

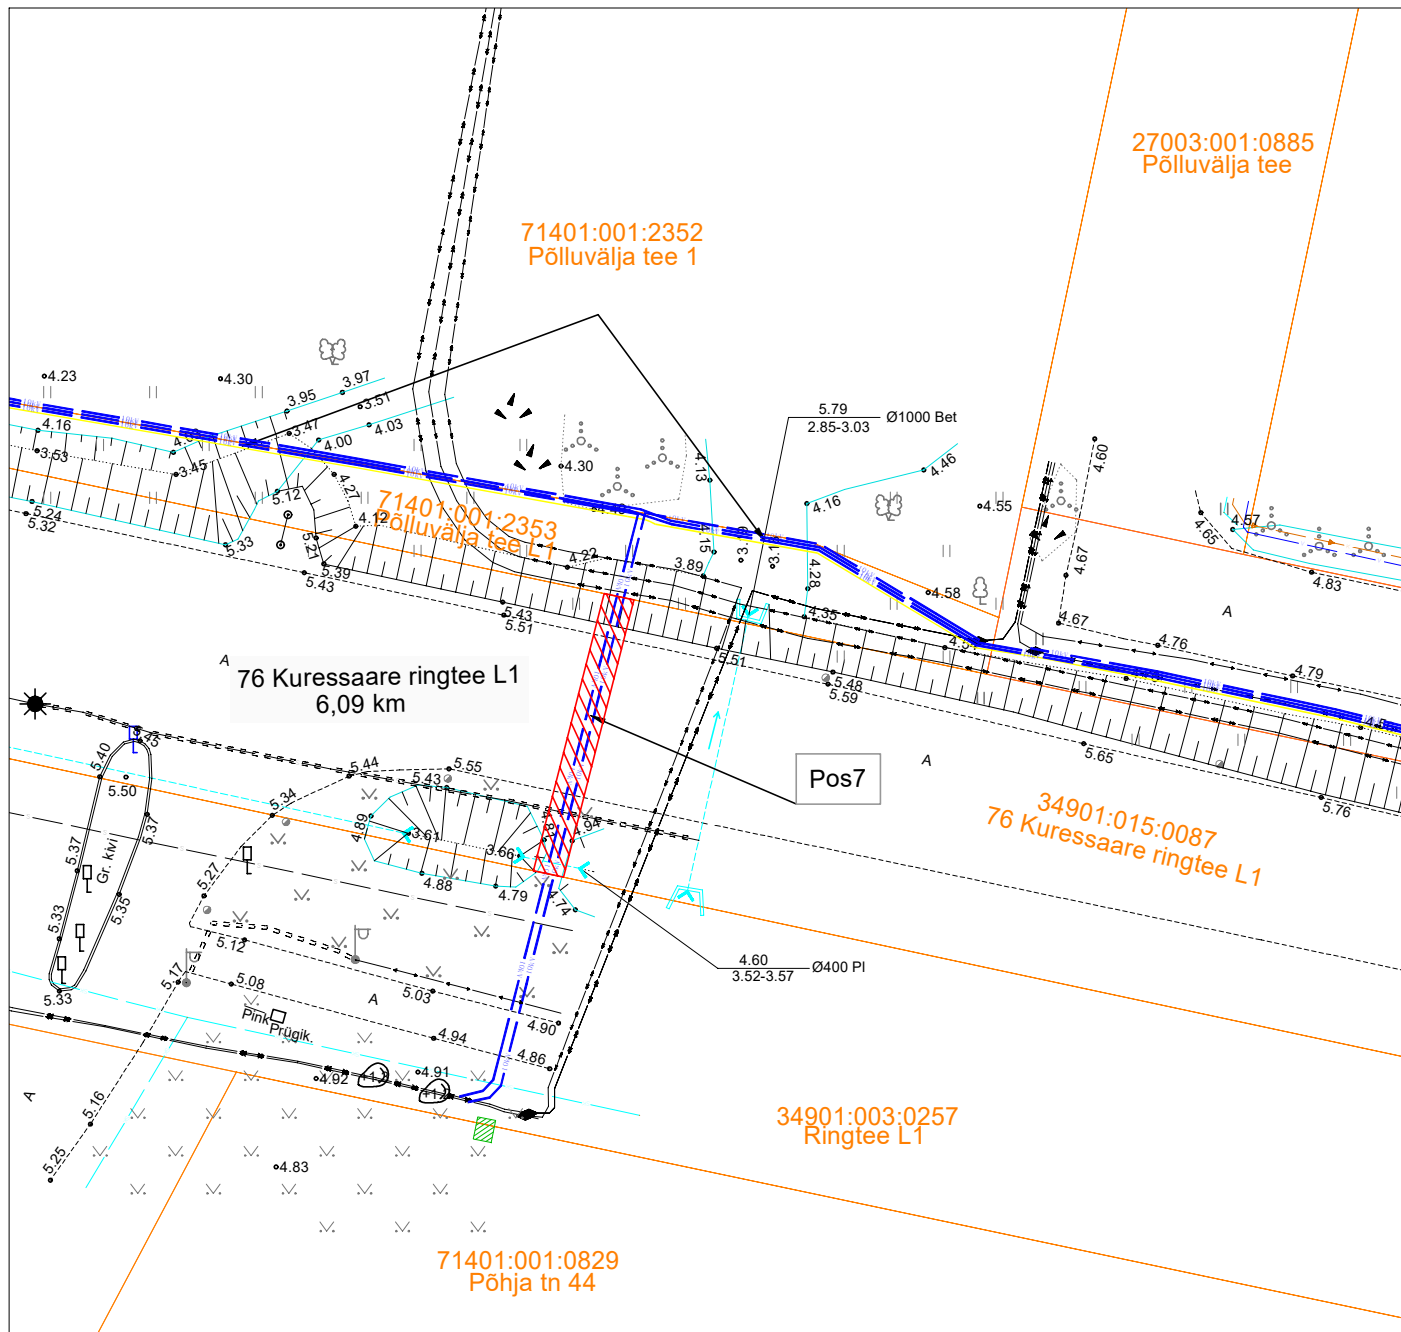

Tingmärgid

- IKÕ seadmise ala
- proj 10 kV maakaabelliin
- proj reservtorud
- Kinnistute piir
- Projekteeritava maakaabli pikkus 18m

Projeti nimi/aadress Tallinna tn 82 peakaitsme nimivoolu suurendamine Kuressaare linn Kaasnev investering 10 kV maakaablite vahetuseks			Töö nr LR9452
Koostaja Heiki Jakobson	Mõõtkava 1:500	Leht/ formaat A4	Kuupäev 23.11.2023