

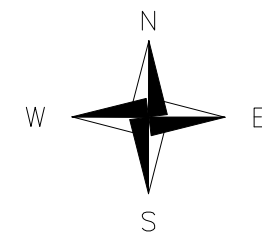


11245 Kiisa-Kohila tee 0,29-0,55 km

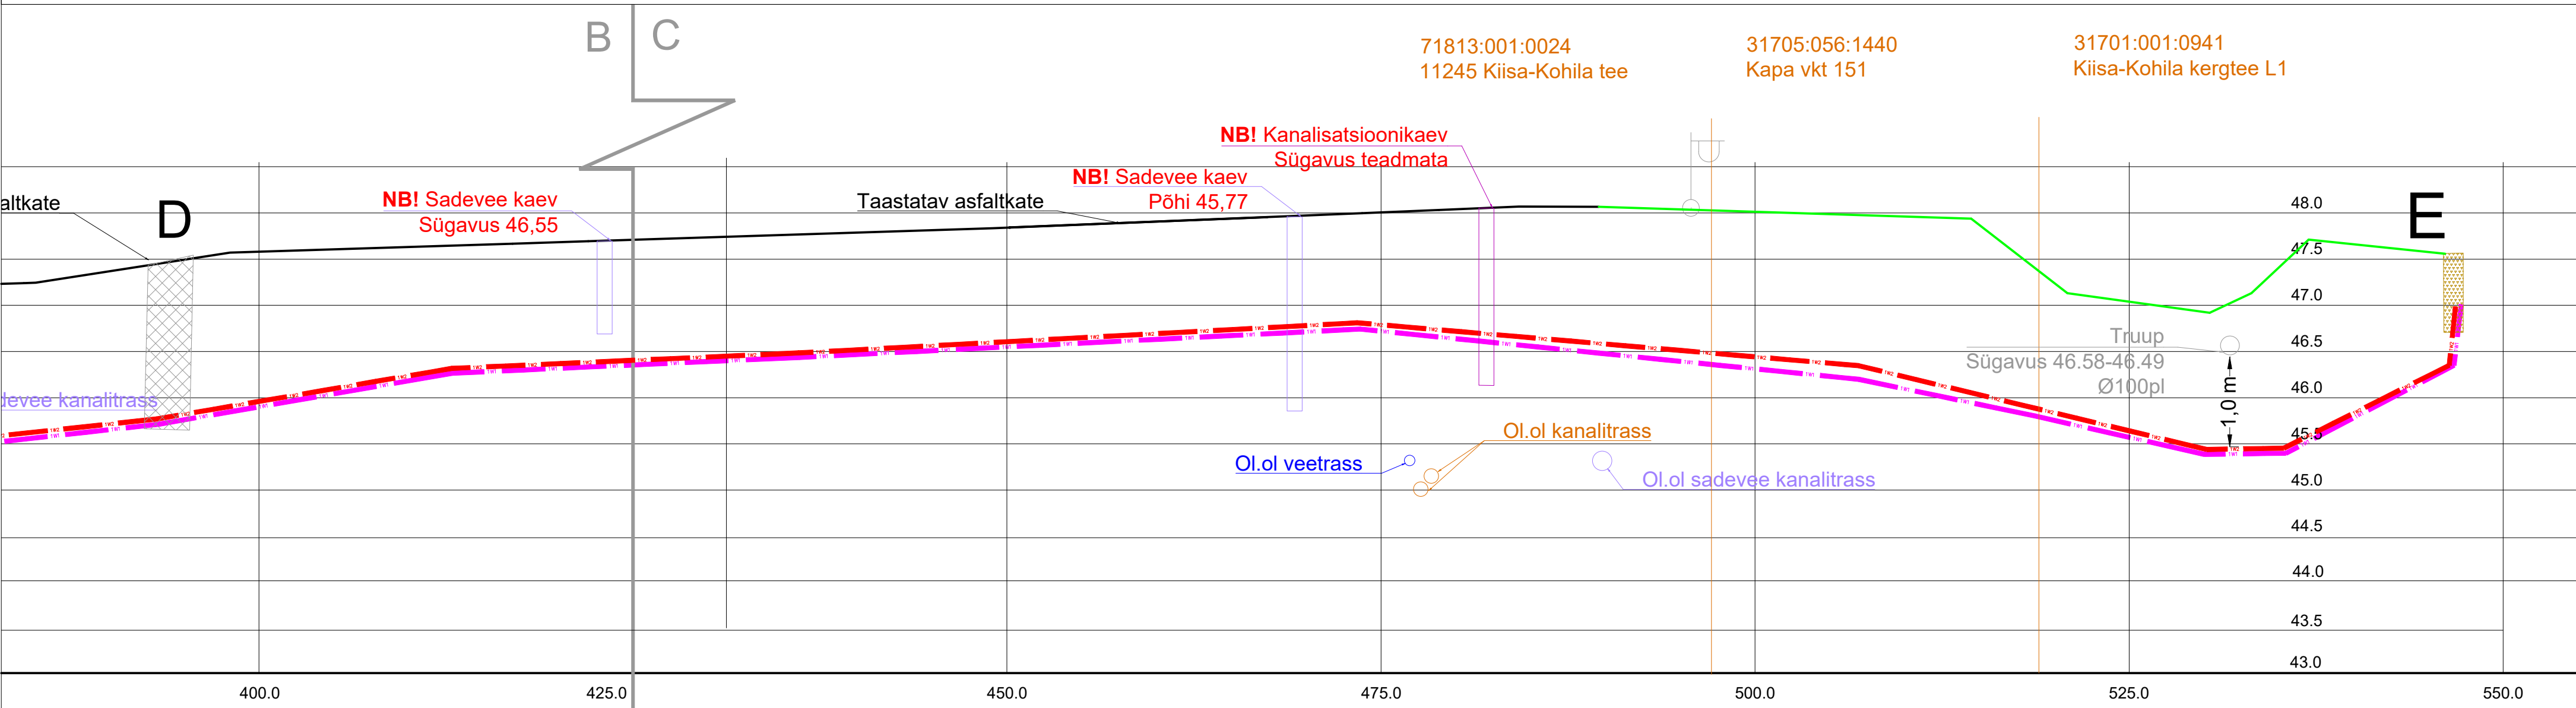

31701:001:0287
Põhjakodu jalgtee

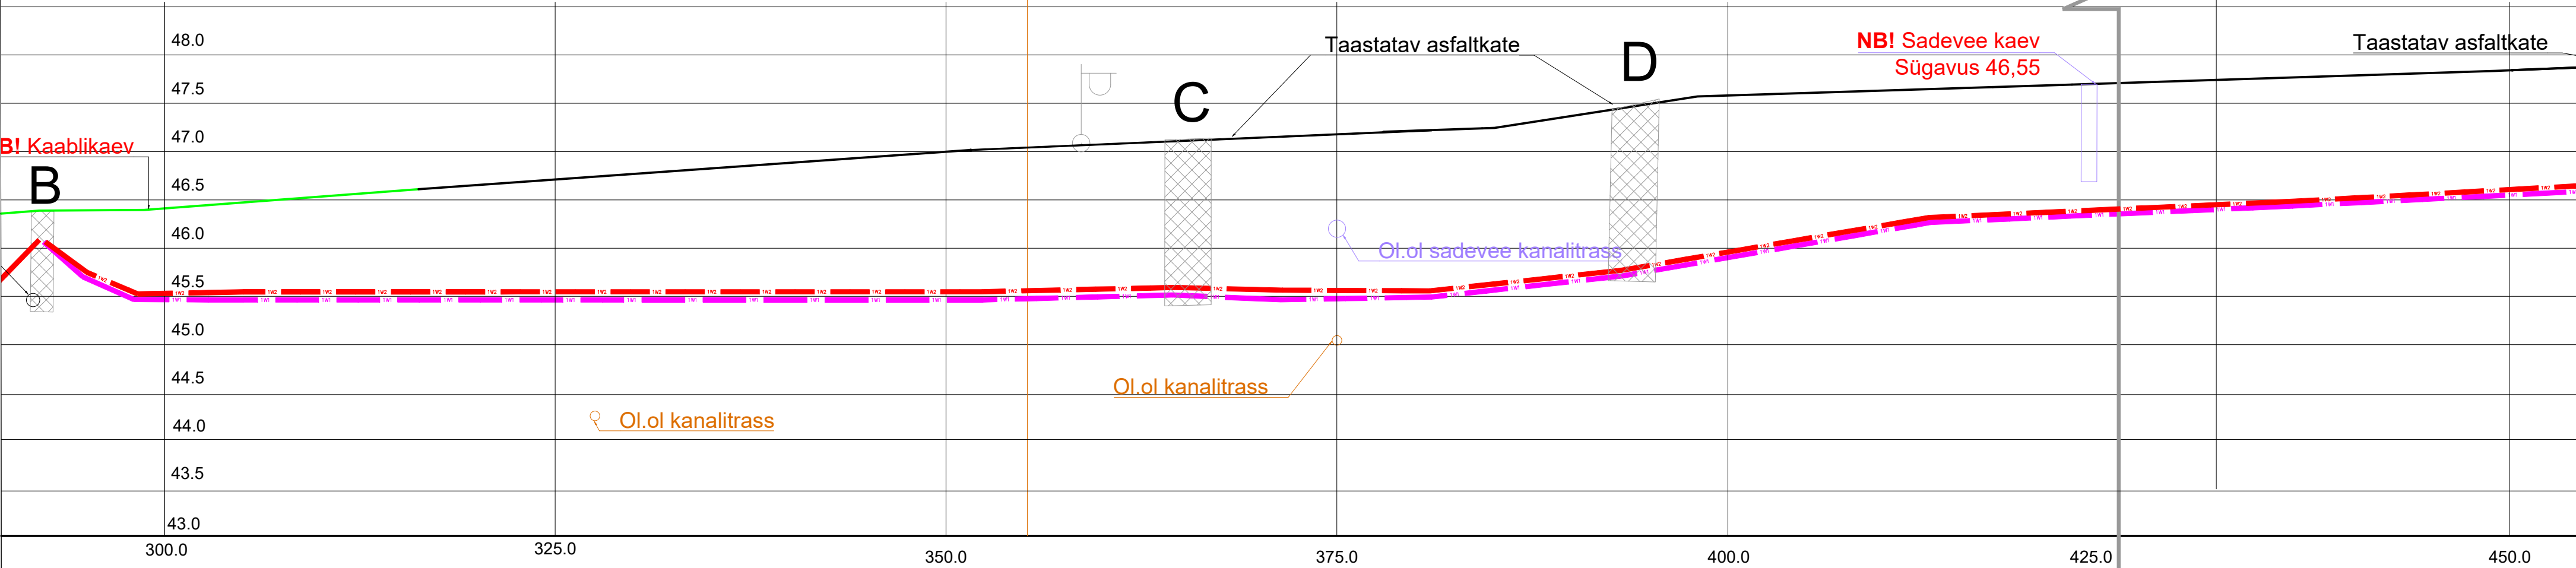

Rajatav maakaabel kaitsetorus KINNISELT 1250 N

Stardi ja lõpukaevik

NB! Arvestada paralleelselt kulgevate kaablite ja tehnovõrkudega! Vaata asendiplaani joonis 001!

Tanavavalgustus mastide orienteeruv sügavus maapinnast 2m

NB! Täpsed sügavused selgitada välja enne tööde käiku, vajadusel kasutada georadarit



Tellija:



Töövõtja:

Address: Möigu 3, Tallinn
10112

Reg. nr: 11445550

Kuupäev: 20.09.2024

Töö nr: RP/24/014/1

Töö nimetus: Kohila-Nõela võrgupiirkonna parandamine
kohila alev, kohila vald, Raplamaa
IP7157

E-mail: liis.tammekand@
enersense.com

Joon nr: 003/3

Mõõtkava: -/A2

Joonise nimetus: Ristmävälja joonis

Projekteeris: Liis Tammekand
Kontrollis: Janar Kubbi