


Isikliku kasutusõiguse seadmise plaan

Jrk nr	IKÕ ala Pos nr (plaanil)	Kinnistu registriosa number	Katastriüksuse tunnus, nimi ja sihtotstarve;	Ala pindala ruutmeetrites m2
1.	Pos 1	22043450	19801:001:4500 11389 Viti metsavahi tee, Transpordimaa 100%	32 m2

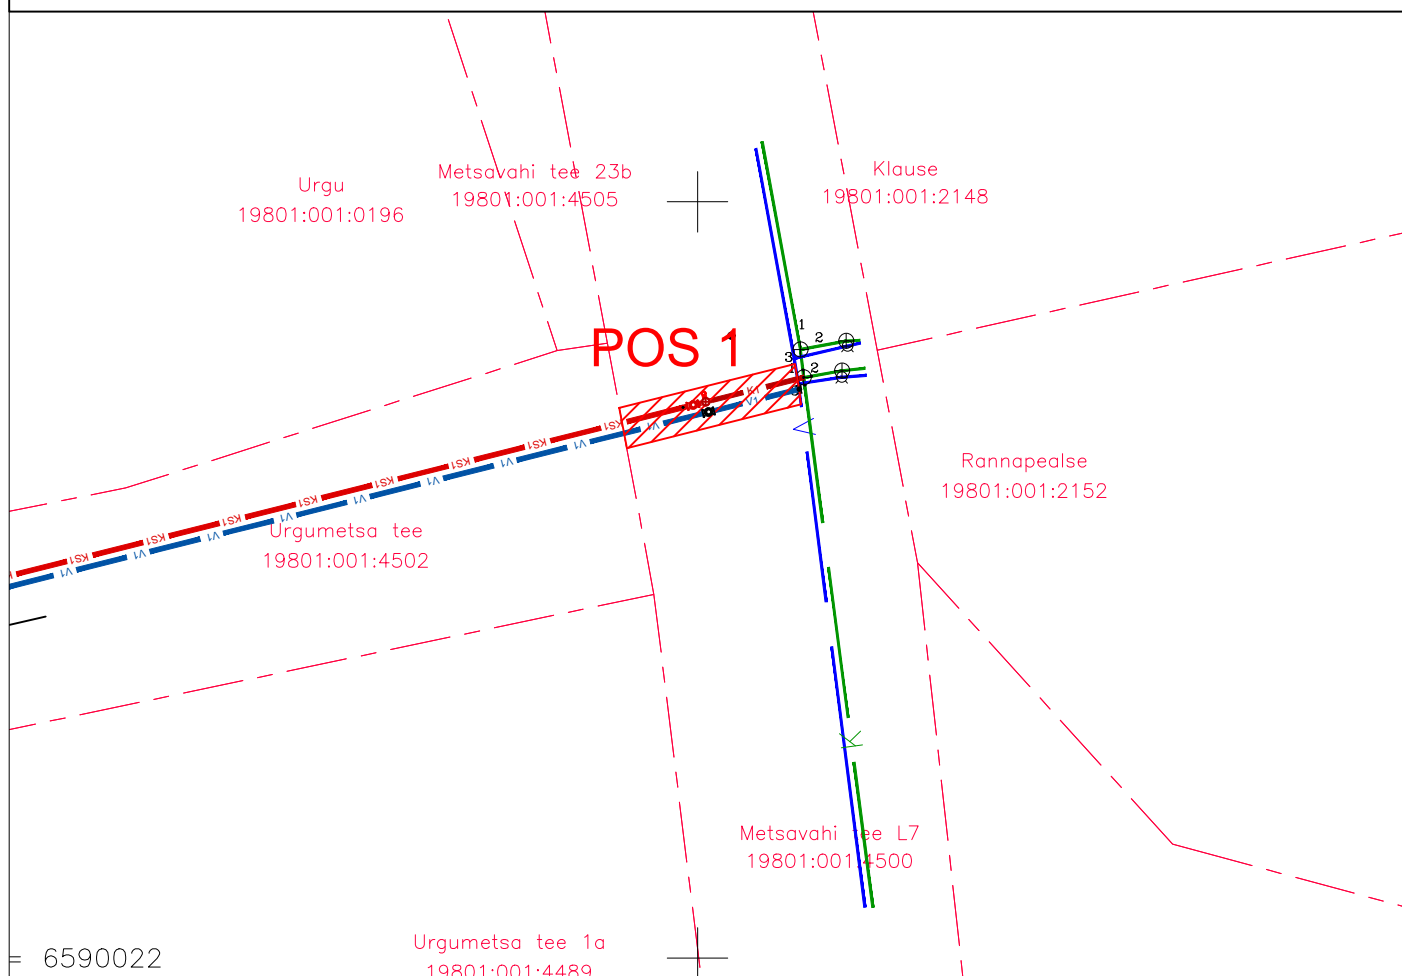


Tingmärgid

	Katastripiir
	Ühisveevägi torustik
	Isevoolne ühiskanaliseerimise torustik
	Surveline ühiskanaliseerimise torustik
	IKÕ seadmise ala

Kasutusala laius on torustiku teljest 1 m.
Projekteeritud ühisveevägi torustiku pikkus 11.9 m
Projekteeritud kanalisatsioonitorustiku pikkus 12.4 m

v03	IKÕ plaan kaasajastatud.	19.06.2024
v02	Tingmärkide sõnastus korrigeeritud.	12.12.2023
Muudatuse nr	Muudatuse kirjeldus	Kuupäev

		WASE Projekt OÜ Reg.nr. 16796797 MTR: EEP004965 Heki tee 6, Haabneeme Viimsi vald, Harjumaa Tel +372 5801 0491 info@wase.ee		Vastutav pädev isik: Marko Raid Diplomeeritud veevarustuse- kanalisatsiooniinsener, tase 7 Kutsetunnistuse nr: 203064 ja 151979		Tellija: Domkora OÜ			
Koostas: Marko Raid		Kontrollis: Marko Raid		Lähtefaili nimetus: WP23803_PP_v03_Urgumetsa-VKV.dwg		Töö nimetus: Urgumetsa, Almare tee 26, Aruheina tee 34, Aruheina tee 36 maaüksuste ja Keila metskond 1 maaüksuse osa ning nende lähiala detailplaneeringu järgsed ühisveevarustuse ja -kanalisatsioonitorustikud			
						Joonise nimetus: Isikliku kasutusõiguse seadmise plaan (TRAM)			
Projekti koostamise kuupäev: 14.09.2023		Väljatrükkimise kuupäev: 19.06.2024		Objekti aadress(id): Vääna-Jõesuu küla, Harku vald, Harju maakond		Töö nr: WP23803	Staadium: PP	Joonise nr: VKV-9-01	Mõõtkava: -