



Tänava ristlõige 1-1 (asukoht vt Põhijoonis)

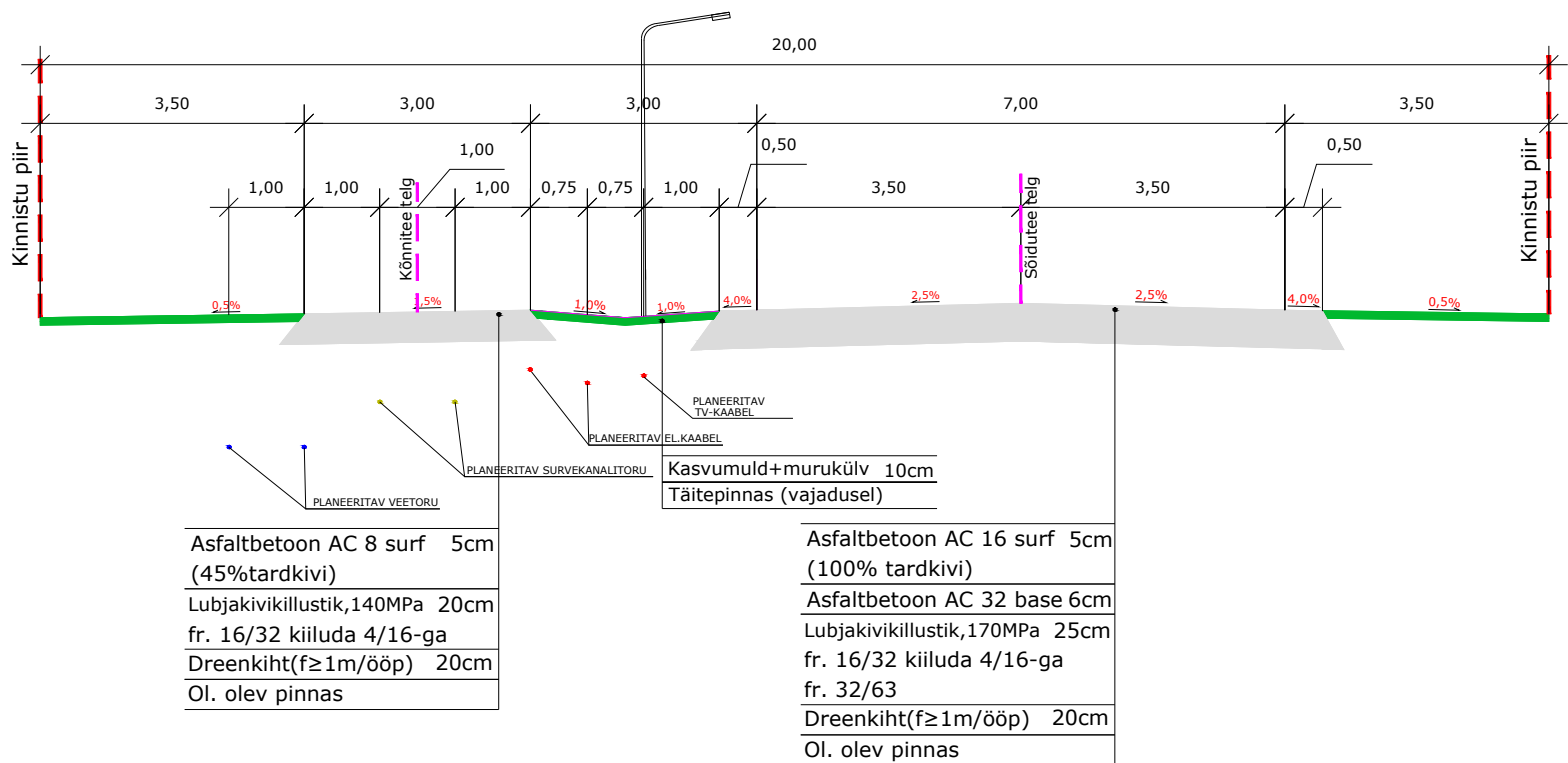


Asukoht vt Põhijoonis

Tänava ristlõige 2-2

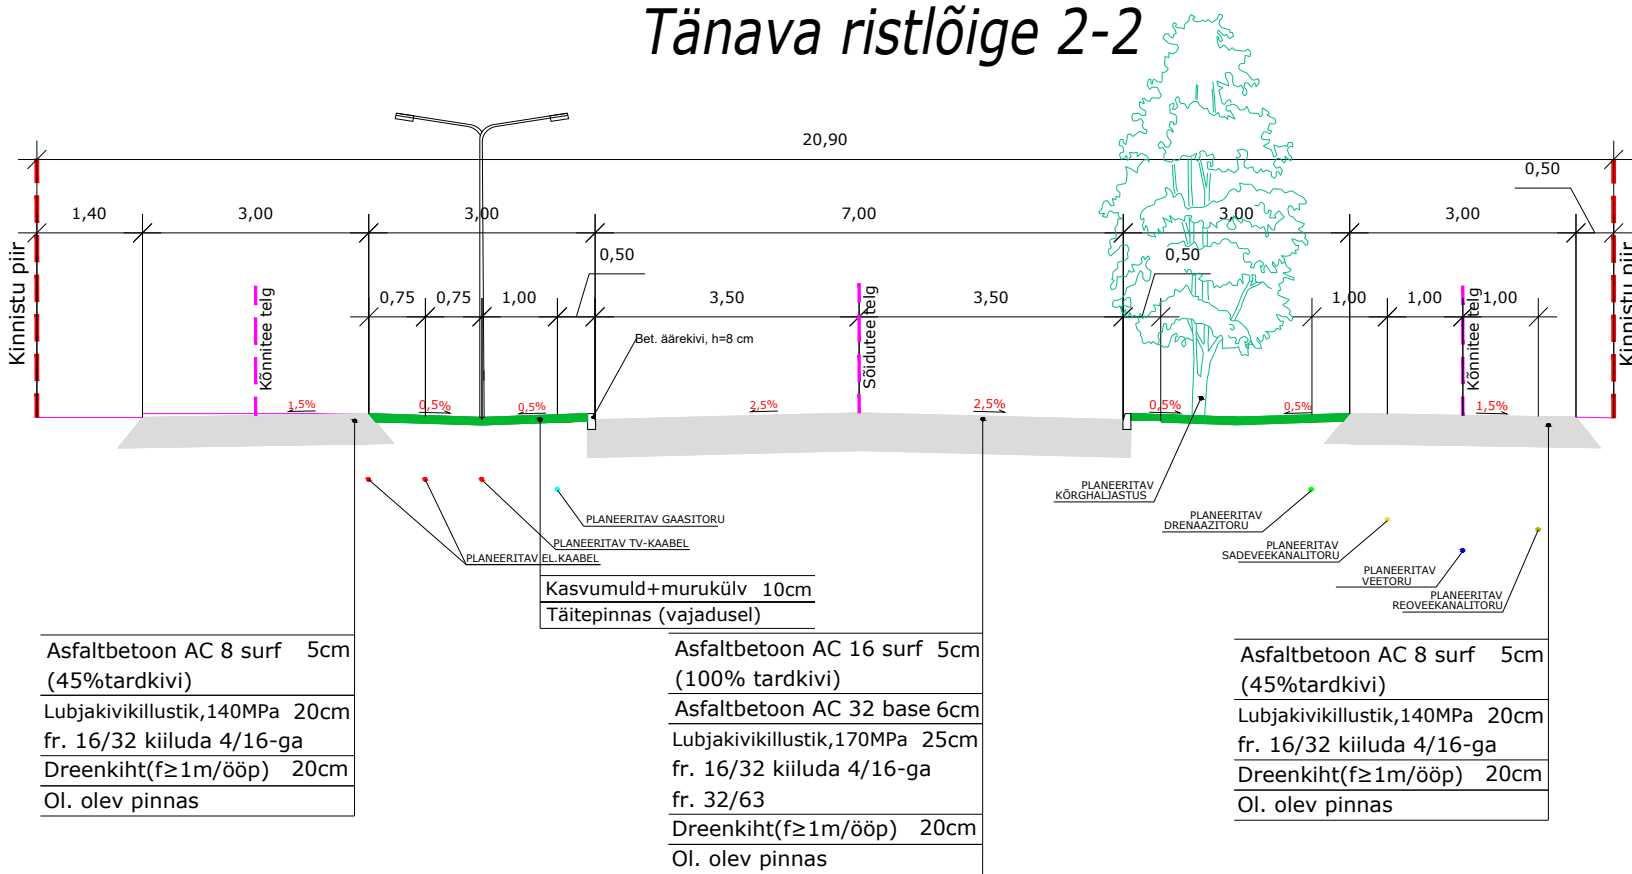

Terviseraja ristlõige 3-3

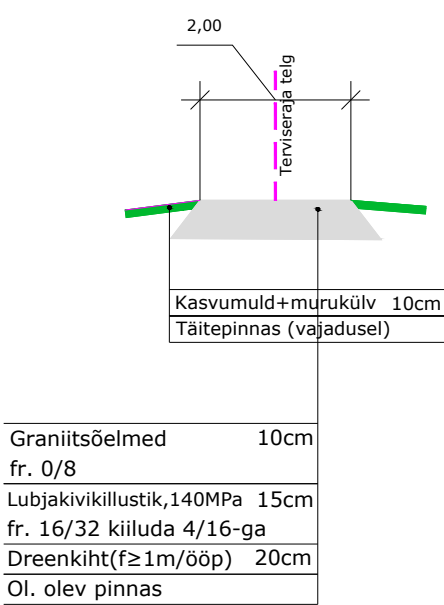

RAAM
arhitektid

RAAM Arhitektid AI OÜ
reg 11470542 Telliskivi 60 Tallinn 10412 info@raamarhitektid.eu

tellija: RETORI SK OÜ
projekti juht: ALICE LAANEMÄGI
arhitektid: ALICE LAANEMÄGI

projekt: PADULA JA METSA-PADULA KINNISTUTE DETAILPLANEERING
joonis: TÄNAVATE JA TERVISERAJA RISTLÕIKED
staadium: DETAILPLANEERING
töö nr.: 22PAD
mõõtkava: M 1:100
joonise nr: DP07
kuupäev: 21.05.2025