



Vaade kagust ja loodest

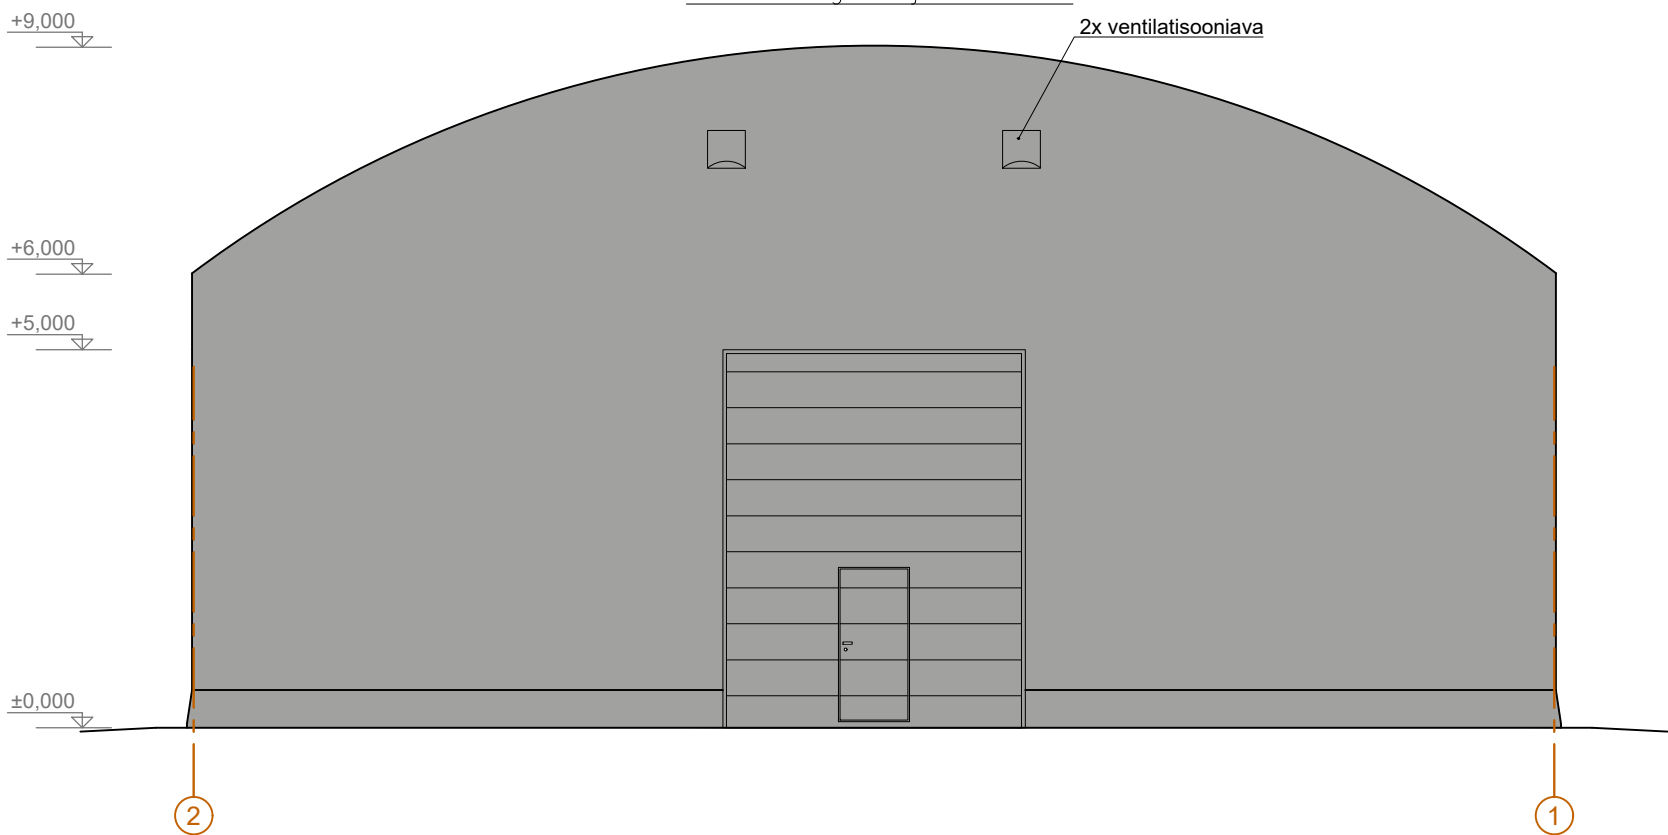

Vaade kirdest ja edelast

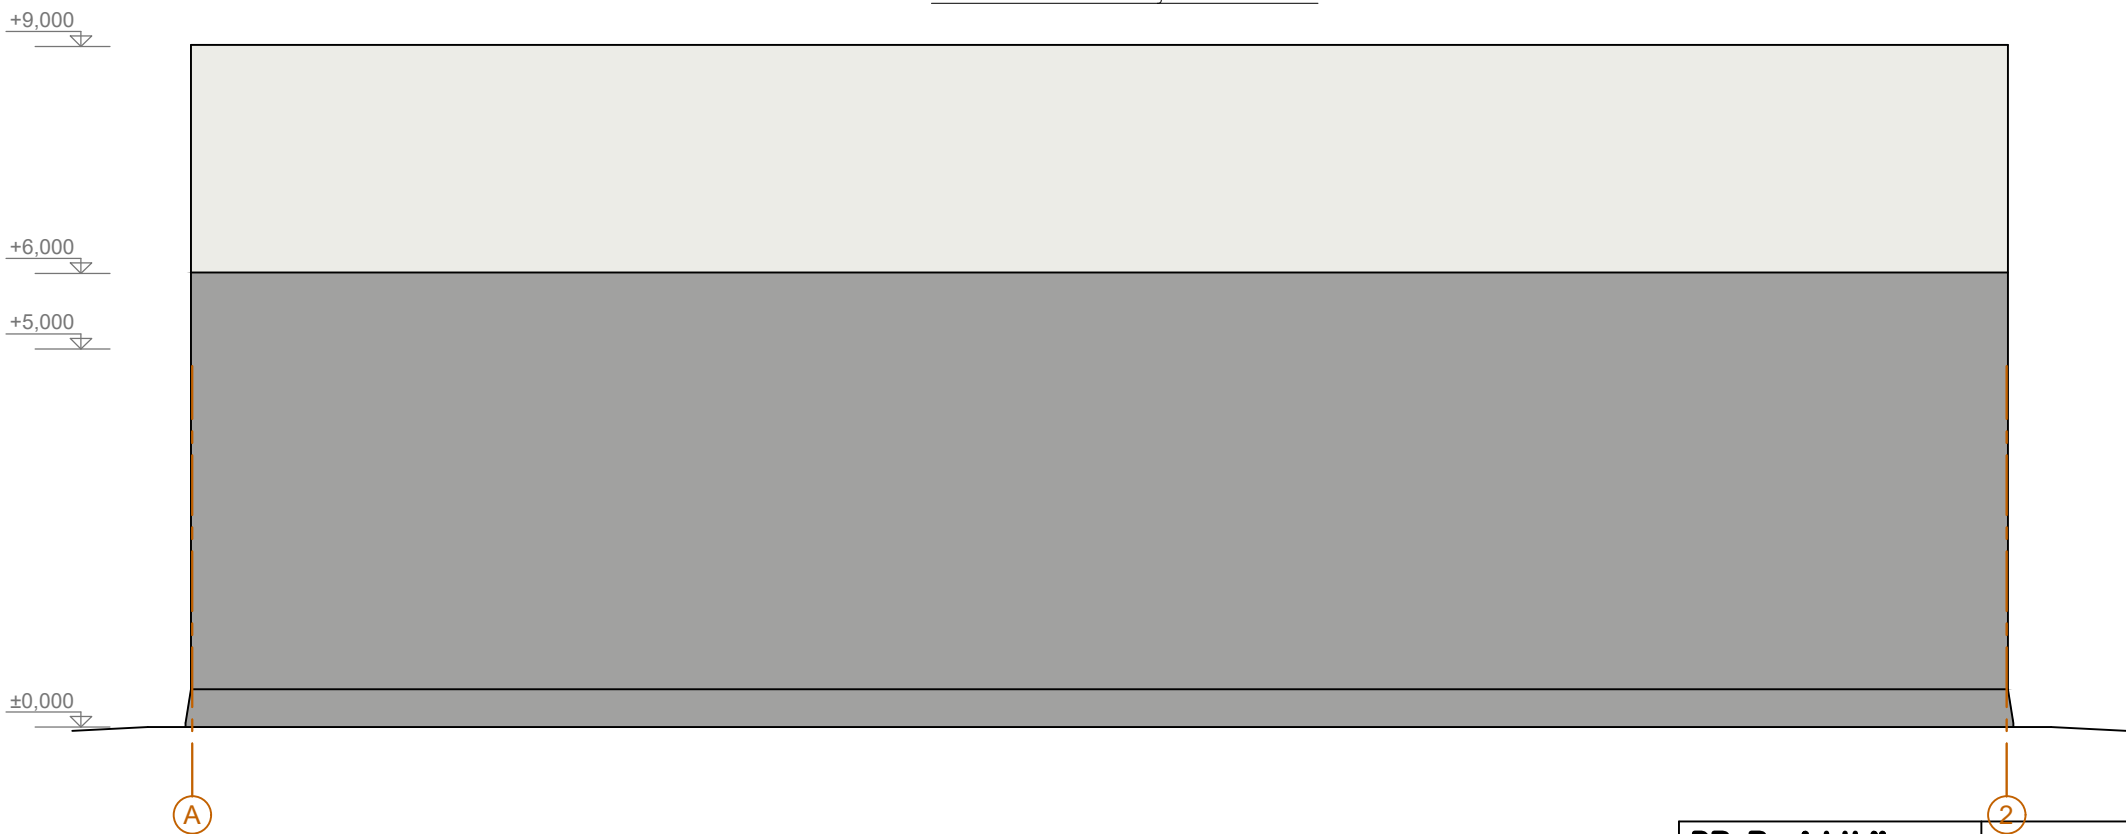

MATERJAL JA VIIMISTLUS:

- | | | |
|------------|----------|----------------------|
| 1. Fassaad | PVC kate | Toon- hall (PMH15) |
| 2. Katus | PVC kate | Toon- valge (PMH11) |
| 3. Tõstuks | Plekk | Toon- hall (RAL9006) |

DP Projektbüroo Reg. kood. 11217547 Rohu tn.5, Kuressaare Tel/fax 4545491 	Töö nr. 36-24-EP	Tähis AR-6-01	Stadium EELPROJEKT
	Joonise nimetus VAATED		Mõõtkava 1:100
	Tõendaja: A. Kask /digi/	Saare maakond, Saaremaa vald Kudjape alevik, Pähklimetsa tee 15	PVC halli eelprojekt
	Kuupäev: 30.05.2025 (v01)	Tellija: Saaremaa Prügila OÜ	Leht 4/5