


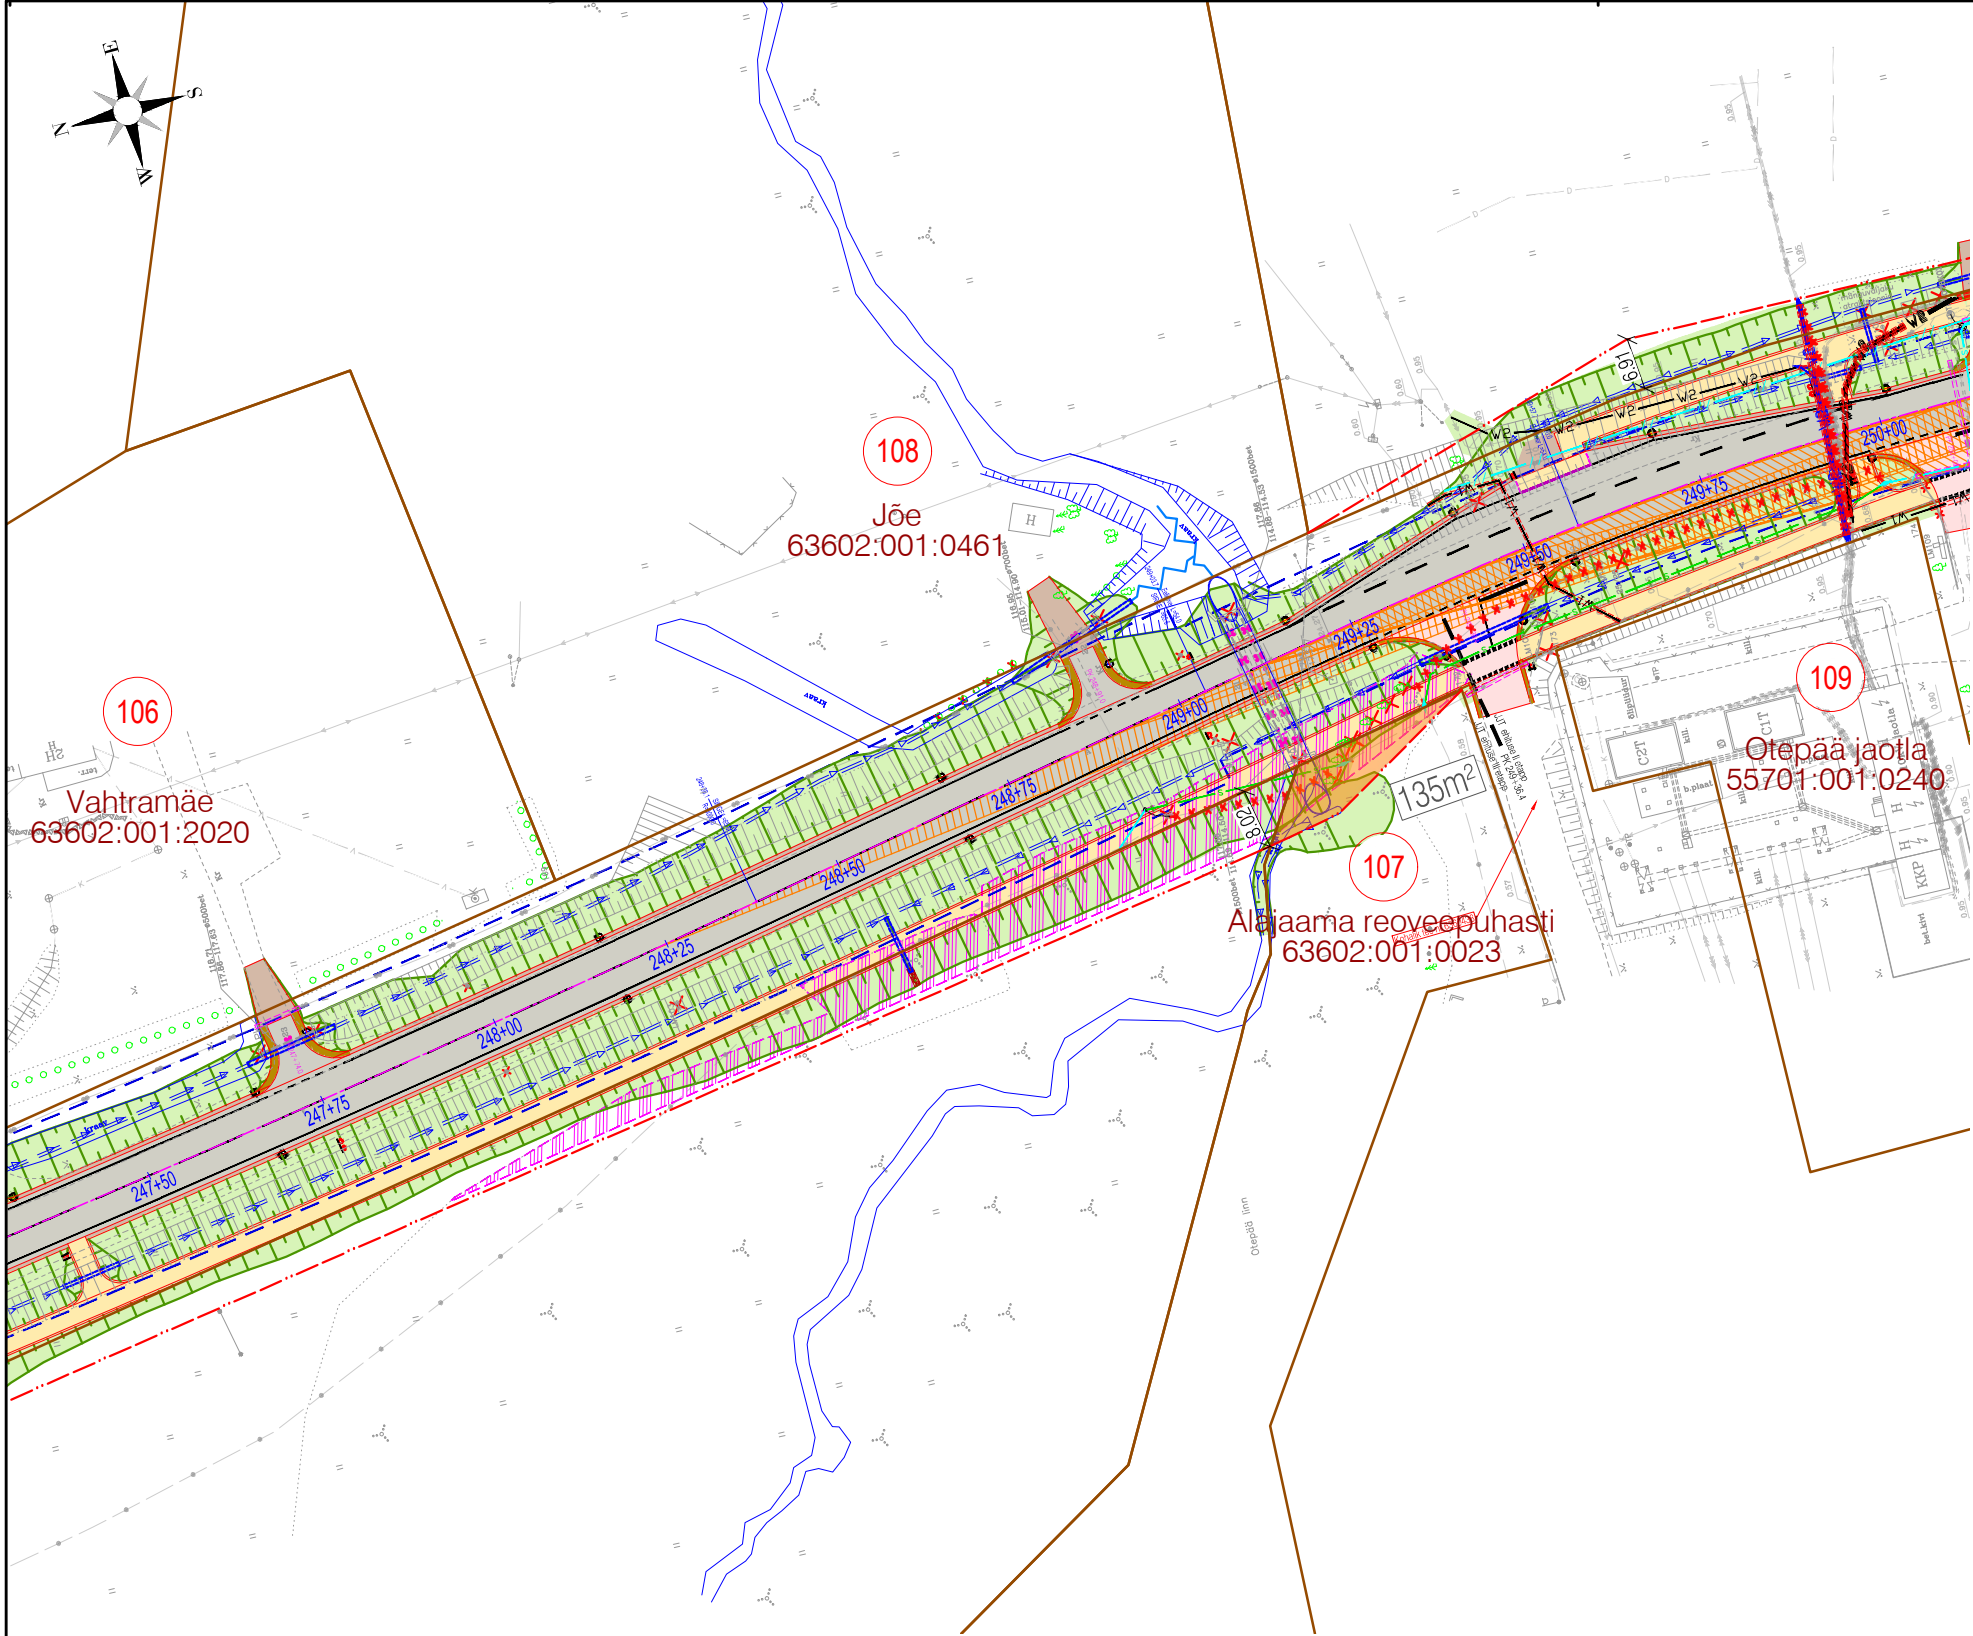

Pos nr	107
REGISTRIOSA	2452040
KÜ TUNNUS	63602:001:0023
KÜ lähiaadress	Alajaama reoveepuhasti
SIHTOTSTARVE	Jäätmehoidla maa 100%
PINDALA (m²)	31463
MÕÕDISTAMISVIIS	mõõdistatud, L-EST
OMANDIVORM	Eraomand
ÄRALÕIGE (m²)	135
Kinnistule ulatuv ehitustegevus	Jalg- ja jalgrattatee rajamine; raadamine, haljastustööd; truubi rajamine; kraavi rekonstrueerimine
Maaomanike kooskõlastamise tingimused	

TINGMÄRGID

- Katastriüksuse piir
- Teemaa piiri ettepanek
- 1 Katastriüksuse positsiooni number
- Teega külgneva vaba ruumi piir
- Projekteeritud tee telgjoon
- Projekteeritud tee servajooned
- Projekteeritud tugipeenar
- 924 Projekteeritud teekattemärgistus

- Raadatav ala
- Projekteeritud nõlv
- Projekteeritud kraav
- Olemasoleva kraavi puhastamine
- Projekteeritud sõidutee asfaltbetoonkatend
- Projekteeritud killustikkatend
- Projekteeritud jalg- ja jalgrattatee katend
- Projekteeritud äralõige
- Projekteeritud tänavavalgusti

ROAD EXPERT

Reg kood 14449962
Tel +372 5665 0034
info@roadexpert.ee
www.roadexpert.ee



Reg kood 10226774
Mustamäe tee 46
10621 Tallinn
novarc@novarc.ee

Projekti nimetus
Riigitee 46 Tatra-Otepää-Sangaste km 12,972-25,683 asuva Makita-Otepää lõigu rekonstrueerimine

Joonise nimetus
Krundijaotusplaan (POS 107)

Joonise mõõtkava
1:1000

Kuupäev
09.02.2024