



Asendiplaan

Hooldusala	Hooldus, Raietööd
Hooldusala pindala	16997 m²
Katastritunnus	47801:001:0672
Aadress	Suuremõisa lahe maastikukaitseala 1, Laheküla, Muhu vald, Saare maakond,
Katastriüksuse pindala	1529918 m²

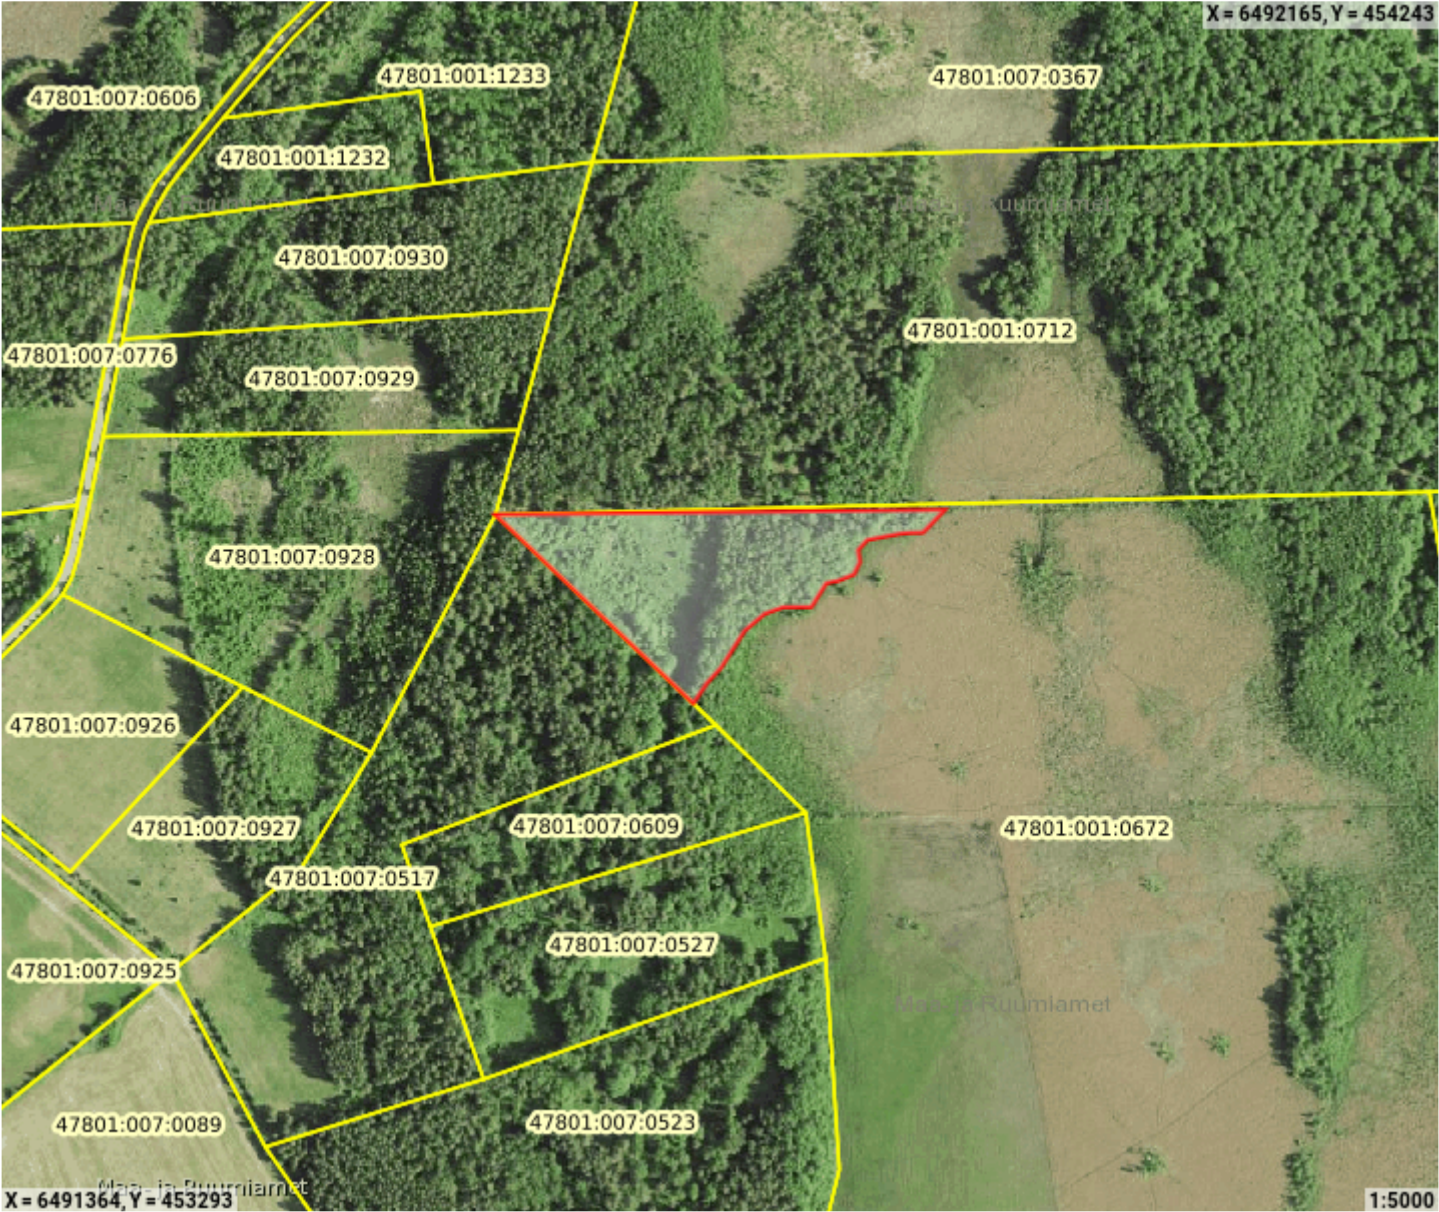

 Hooldusala piir