


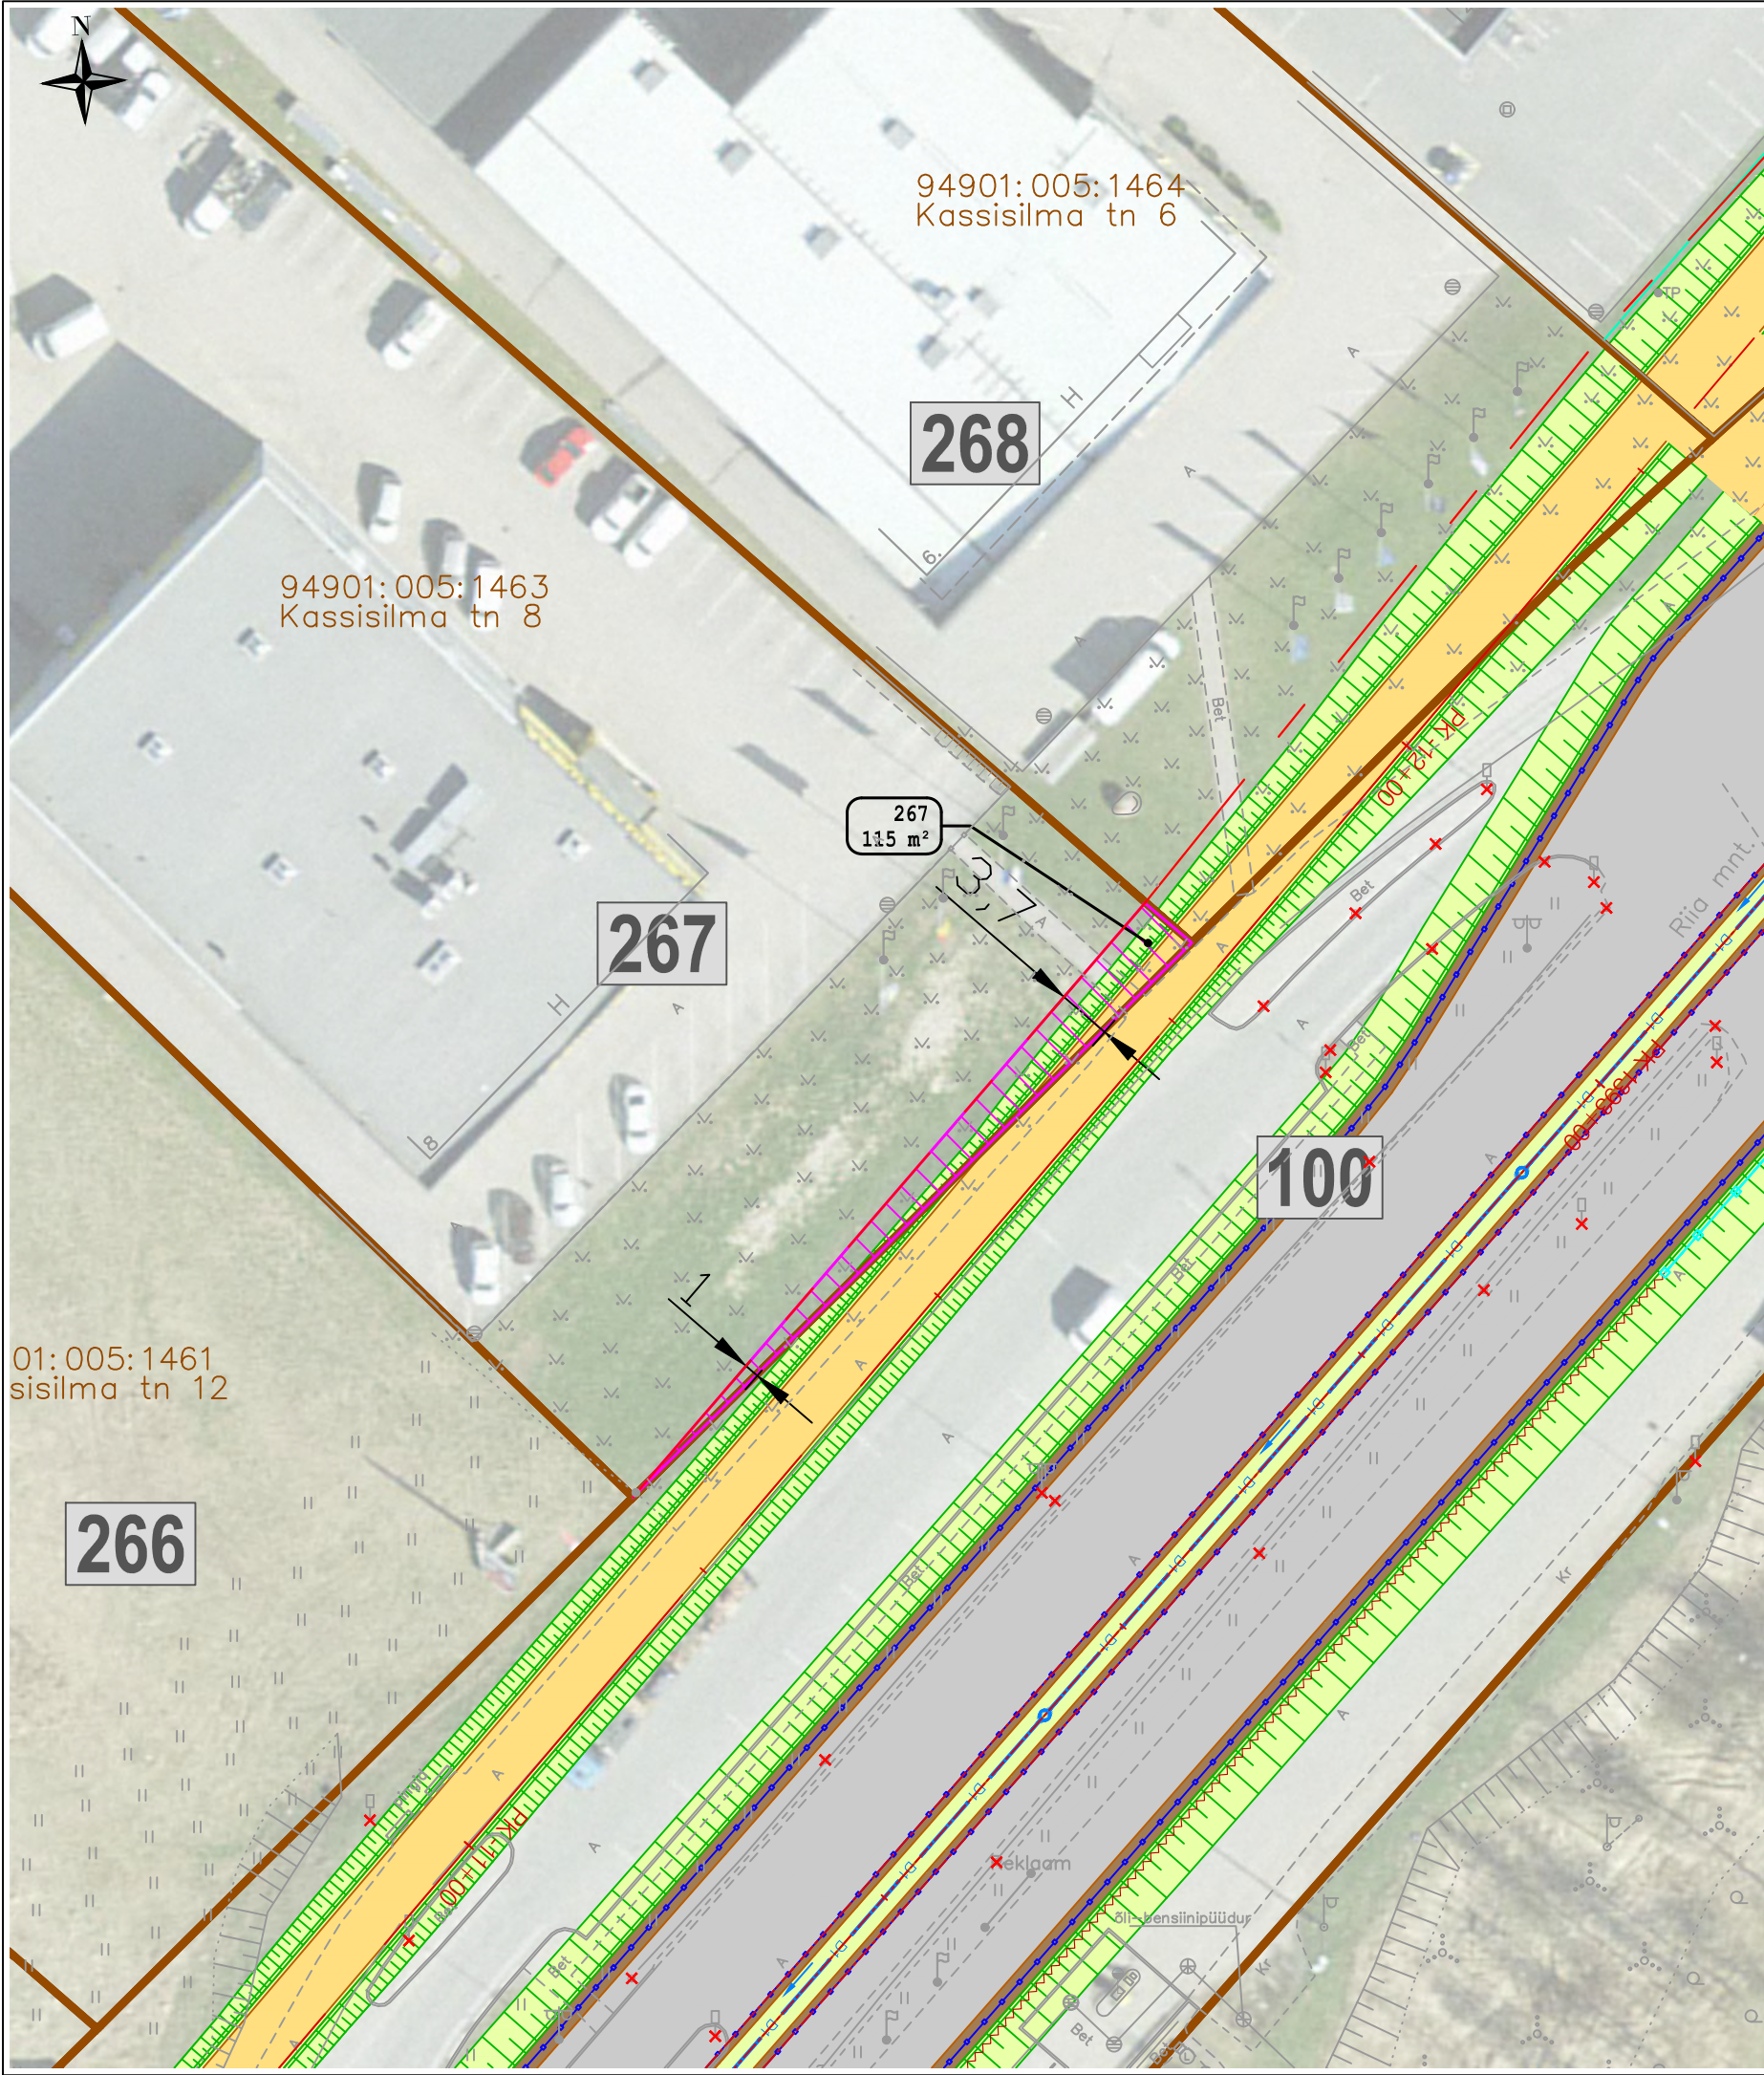

KRUNDIJAOTUSKAVA

KINNISTU ANDMED

Positsiooni number:	267
Registriosa number:	11033150
Katastriüksuse tunnus:	94901:005:1463
Katastriüksuse lähiaadress:	Kassisilma tn 8
Katastriüksuse pindala:	6776.0 m²
Omandivorm:	Eraomand

Äralõige		
Pos.nr	Pindala	Kavandatud tegevuse kirjeldus
267	115 m2	Tee ehitamiseks vajalik maa-ala

TINGMÄRGID:

	Projekteeritud teemaa piir		Võõrandatav maa-ala (Transpordiametile)
	Katastriüksuse piir		Võõrandatav maa-ala (KOV-ile)
78408.801.2970	Katastriüksuse tunnus	K2	Projekteeritud sademevee kanalisatsioonitoru koos vaatluskaevuga
	Varem projekteeritud objektid	D1	Projekteeritud dreenaazitoru koos vaatluskaevuga
	Projekteeritud põhimaantee asfaltkate		Likvideeritav objekt
	Projekteeritud sõidutee asfaltkate		Raadamine
	Projekteeritud juurdepääsutee tolmuvaabakate		Projekteeritud ulukitara
	Projekteeritud sõidutee klombitud kivi		Projekteeritud müratõkkesein
	Projekteeritud jalg- ja jalgrattatee asfaltkate		Projekteeritud puitaia taastamine
	Projekteeritud kindlustamata teepeenra kruus- või killustikkate		Projekteeritud võrkaia taastamine
	Projekteeritud haljasala		Hekkide taastamine
	Projekteeritud mulde nõlv		Projekteeritud ümbertõstetav objekt
	Projekteeritud pörkepiire		Projekteeritud tee telgjoon
	Projekteeritud katte serv	PK 2+00	Projekteeritud tee piketaaz
	Projekteeritud mulde- / kindlustamata teepeenra serv		Olemasolev müratõkkesein
	Projekteeritud äärekivi		Projekteeritud torupiire
	Projekteeritud bussiootepaviljon		Projekteeritud tugimüür
	Projekteeritud kraav		
	Pr. truupe voolusuunaga		
7	Kinnistu positsiooni number		

Projekti nimi

Riigitee 3 Jõhvi–Tartu–Valga km 138,4-152,0 asuva Tartu–Nõo lõigu eelprojekt

Töö nr	Koostaja	Mõõtkava	Kuupäev
MA14688TN	REAALPROJEKT OÜ	1:500	30.08.2024