


# Isikliku kasutusõiguse seadmise plaan

IKÕ ala pos nr	Registriososa nr, KV kood	Katastriüksuse tunnus, nimi ja sihtotstarve	Ala pindala (m2)
1	5477950, KV67077	12601:003:0005; 22238 Kallaste-Kokora-Sõõru tee transpordimaa	32

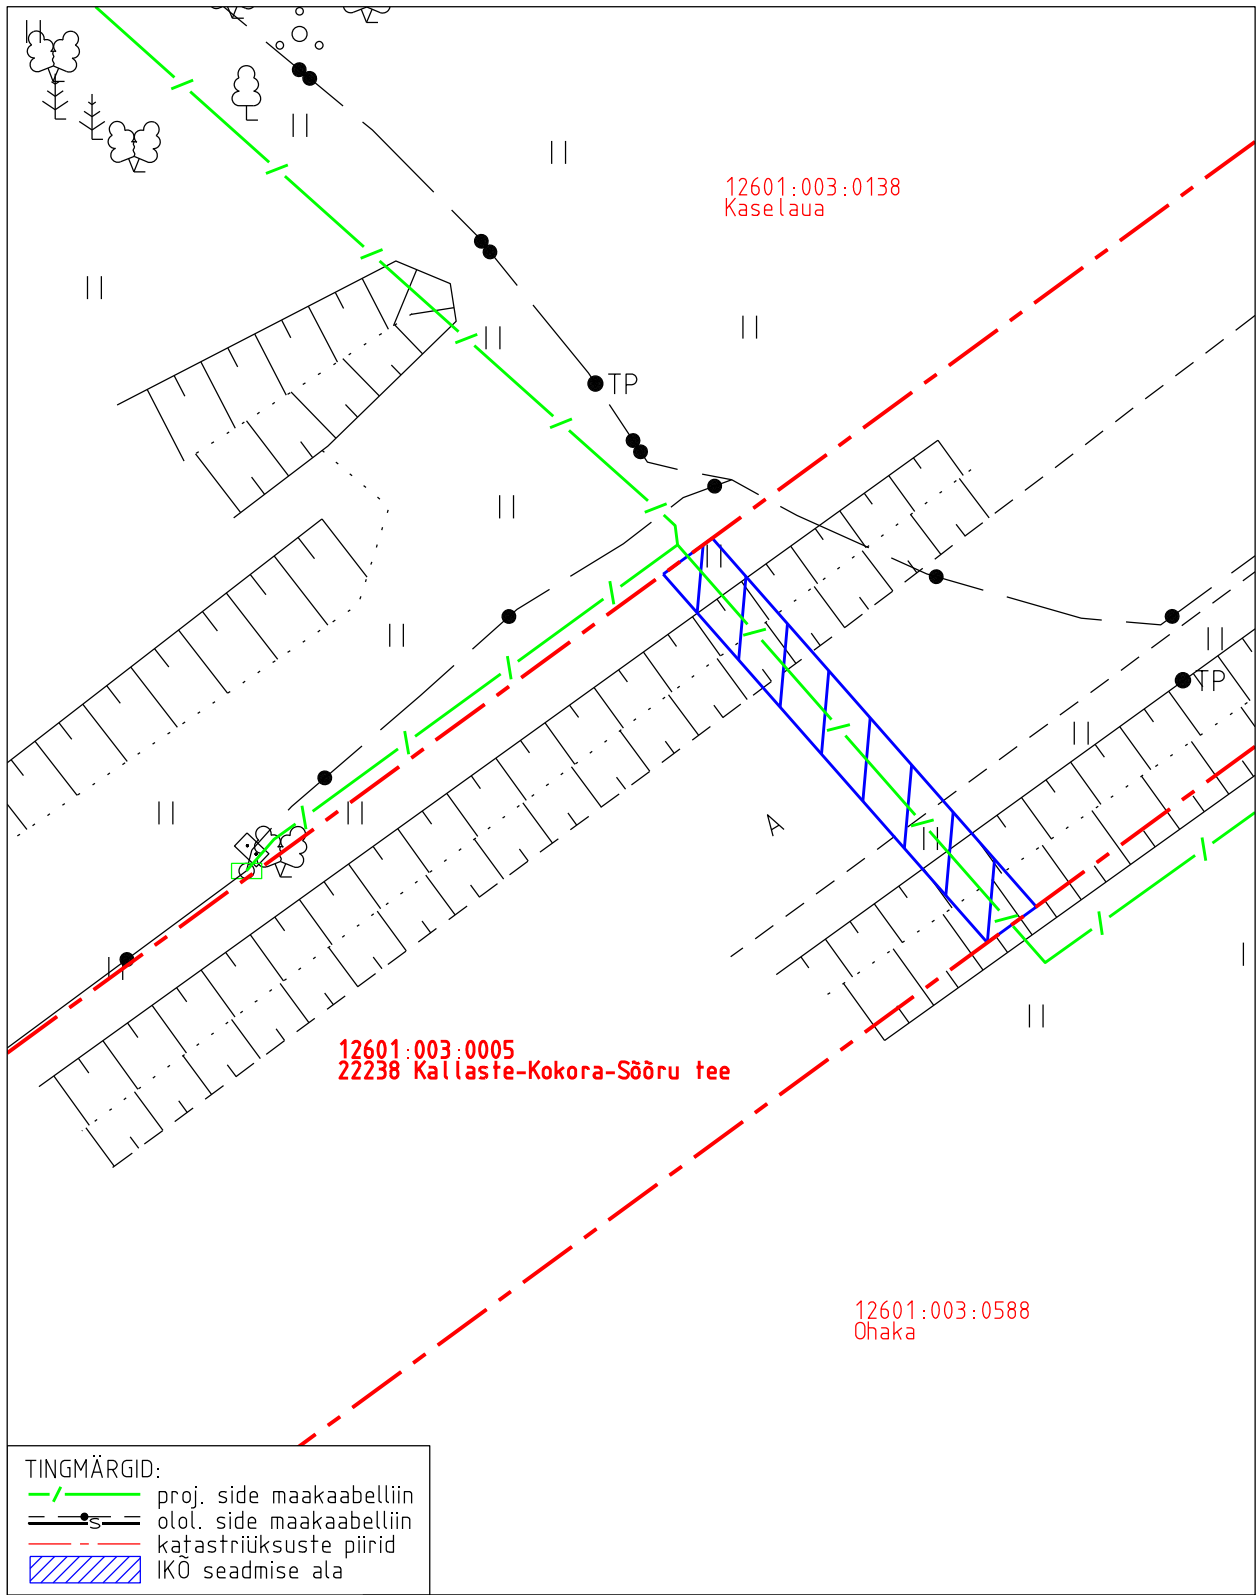

## TINGMÄRGID:

- / - proj. side maakaabelliin
- - - olol. side maakaabelliin
- - - katastriüksuste piirid
- IKÕ seadmise ala

Projekti nimetus				Töö nr
Tartumaa, Peipsiääre vald, Kokora küla Telia sidevõrgu parendus				12834P / PF14461
Projekti koostaja	Plaanide koostaja	Mõõtkava	Leht	Kuupäev
Kirjanurk OÜ	A. Jankovskaja	1:250	1-1	10.01.2025