

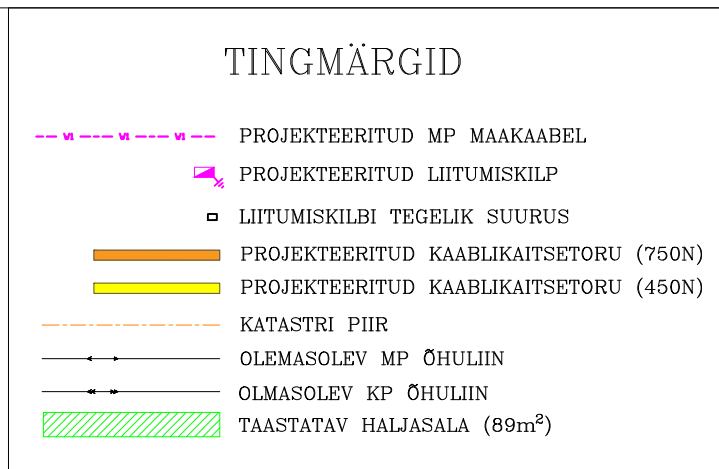


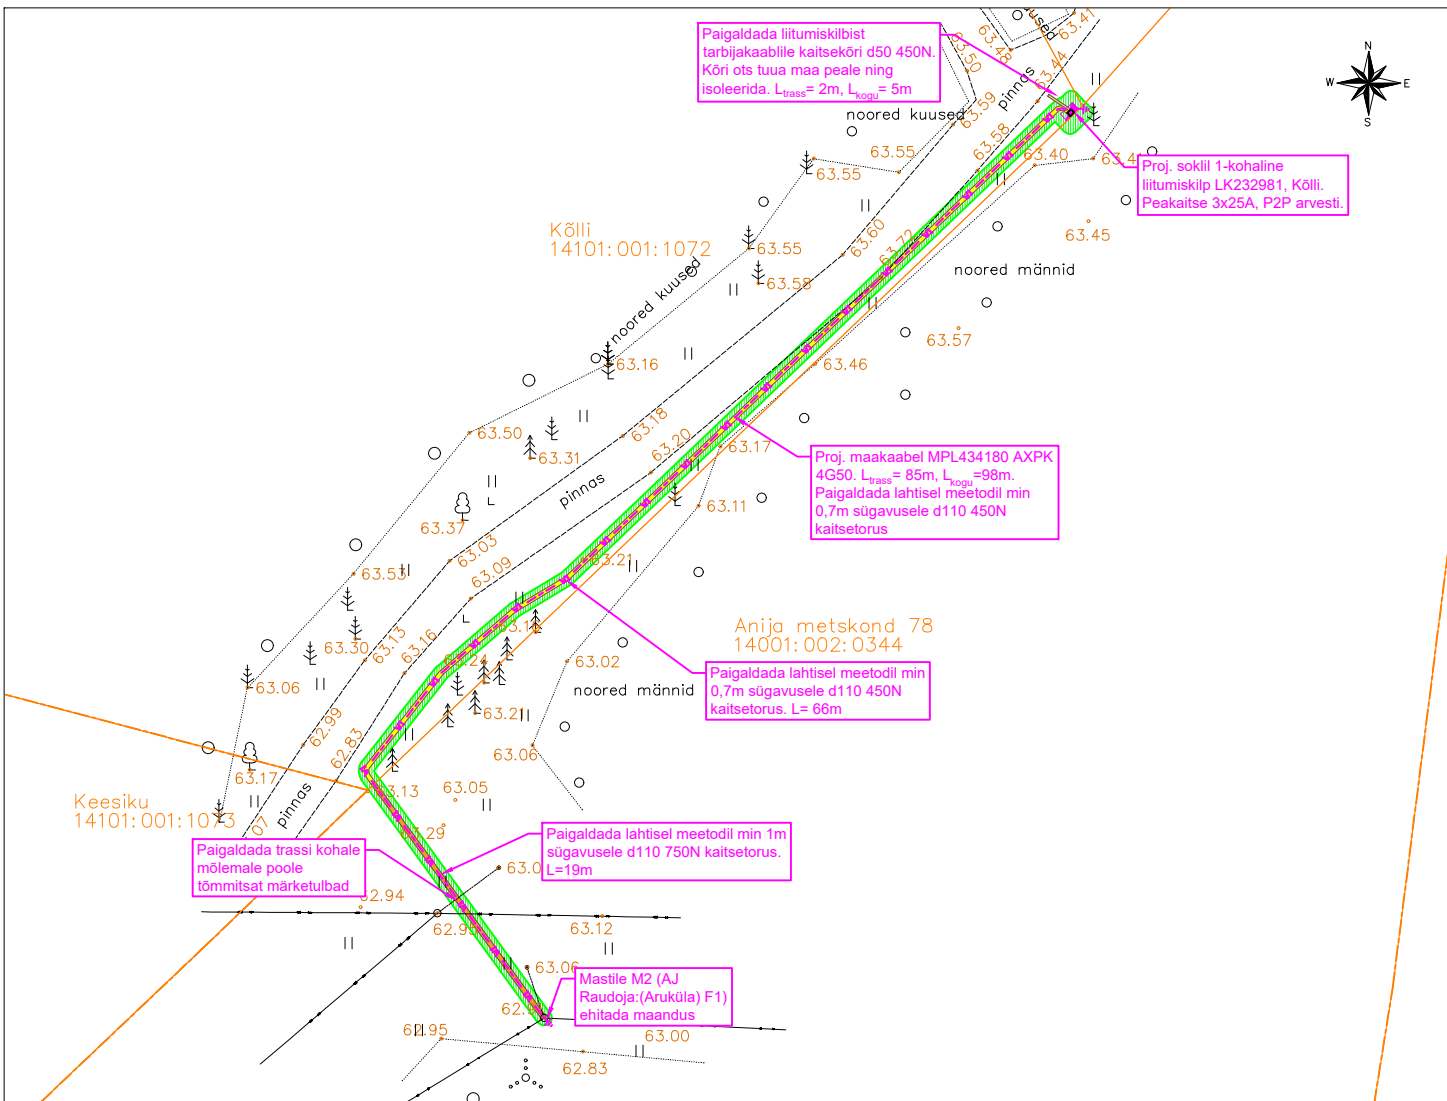

M 1:50
TAASTATAV HALJASALA

MURUKÜLV
KASVUPINNAS 15cm
TÄITEMATERJAL
(k=0,92; Kf≥0,5 m/ööp)
KESKLIIV 15cm
(k=0,92; Kf≥0,5 m/ööp)
OL.OLEV PINNAS

LAIUS VASTAVALT PLAANILE

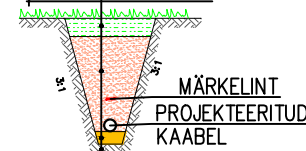

MÄRKUSED:

1. PAIGALDADA UUS 1-KOHALINE SOKLIL LK232981, PEAKAITSE 3X25A, P2P ARVESTI.
2. LK232981 TOIDE VÕTTA MASTIST M2 ALAJAAM RAUDOJA:(ARUKÜLA) FIIDER F1 ÕHULIINIST OTSE LIINILT.
3. MAAKAABEL PAIGALDADA KOGU TRASSI ULATUSRS LAHTISEL MEETODIL NING KAITSETORUS VASTAVALT PLAANILE. ANIJA METSKOND 78 KINNISTUL ON PAIGALDUSSÜGAVUS MIN 1m, KÕLLI KINNISTUL MIN 0,7m.
4. KILP PAIGALDADA VASTAVALT TOOTJA JUHISELE.
5. TÖÖDE KÄIGUS RIKUTUD KATTED TAASTADA ENDISELE TASEMELE.

Tähis	Projekteerija	Kuupäev	Muudatuse kirjeldus
-------	---------------	---------	---------------------

			Tellija		Projekti nr.			
			Elektrilevi OÜ		LC2676,LC2677			
Laki 13, 12915 Tallinn Tel. 659 8970			Töö nimi		Joonise nr.			
EL10303995-0001 info@khenergia.ee			Kalda ja Kõlli kinnistute liitumine madalpingel, Raudoja küla Anija vald, Harju maakond		EL-4-02			
Kontrollis	A.M.Pärna	12.2024			staadium	leht/lehti	Möötkava	
Projekteeris	A.M.Pärna	12.2024						
Faili nimi			Joonise nimi		TP	1/1	1:500	
LC2676,LC2677_TP_EL-4-01-asendiplaan.dwg			Asendiplaan					