



# Sõidutee

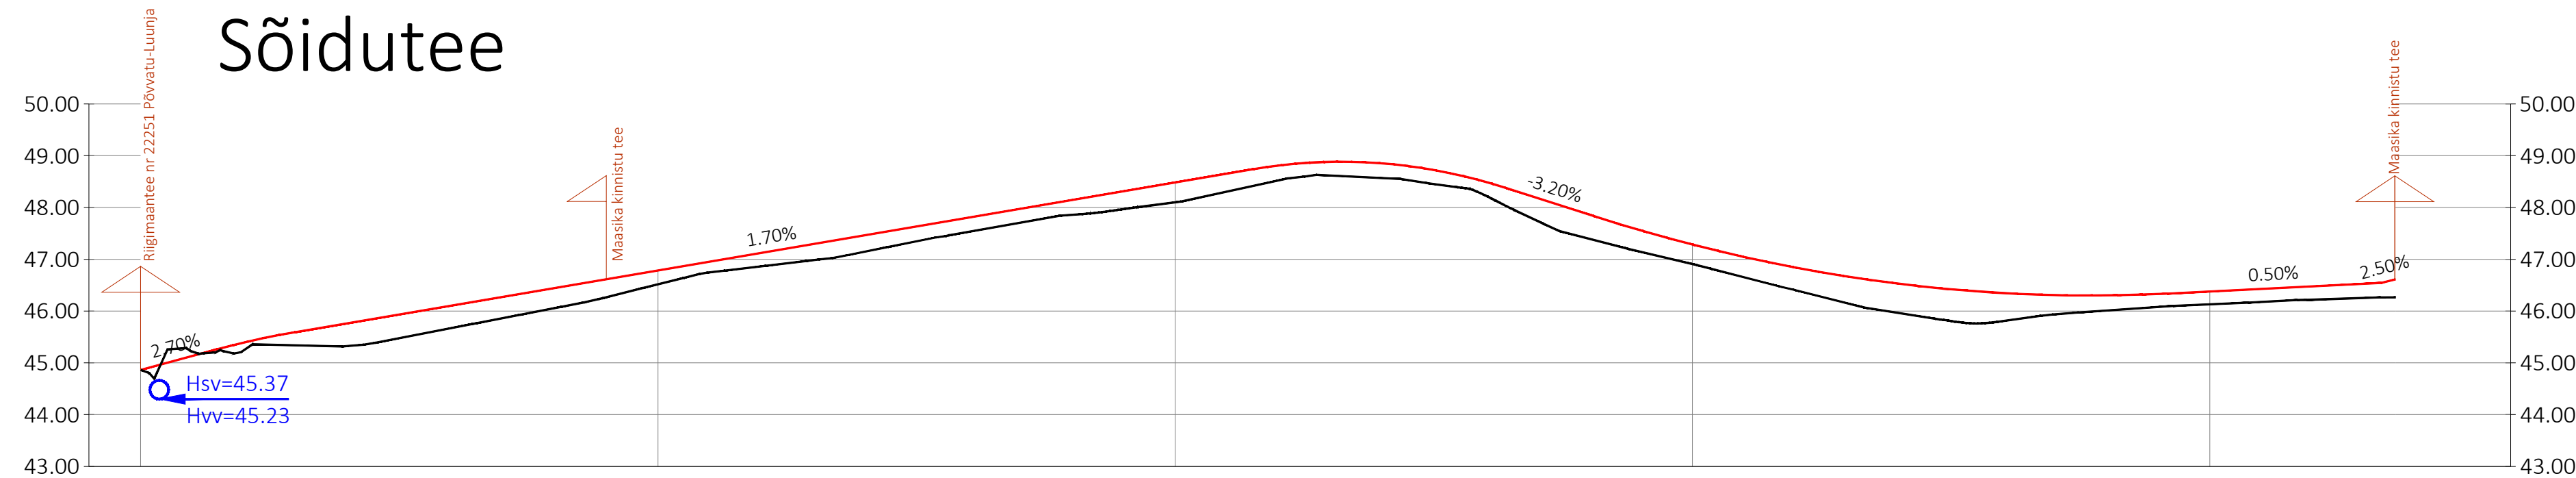

# JJT

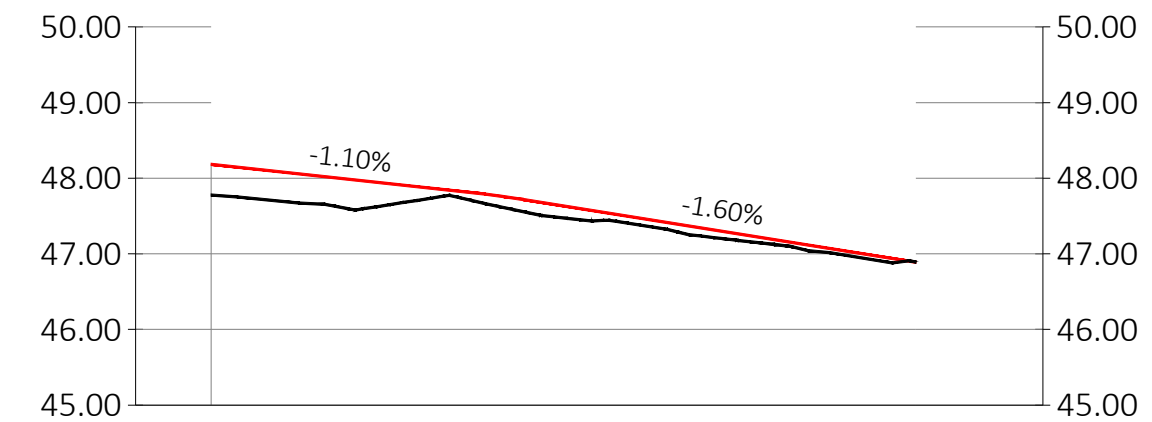

Piketid	0+10	0+00	0+25	0+50	0+75	1+00	1+25	1+50	1+75	2+00	2+25	2+50	2+75	3+00	3+25	3+50	3+75	4+00	4+25	4+50											
Horisontaalgeomeetria		0+00.00	L=73.45m		0+73.45	R=800.07m L=71.08m		1+44.53	L=37.63m		1+82.16	R=7.00m L=10.42m		2+15.12	L=62.10m		2+54.68	R=6.99m L=10.81m		3+16.89	L=82.35m		3+47.84	R=7.00m L=10.98m		4+13.89	L=77.08m		4+50.00		
Vertikaalgeomeetria		0+00.00	i=2.70% L=14.90m		0+14.90	R=1500.00m L=14.95m		0+29.80	i=1.70% L=185.26m		1+44.53	R=1000.00m L=48.95m		2+15.12	R=3000.00m L=110.86m		2+54.68	i=-3.20% L=16.85m		3+16.89	i=0.50% L=41.36m		3+47.84	R=1000.00m L=51.94m		4+13.89	L=41.36m		4+50.00		
Töökõrgus		0.00	0.04	0.09	0.15	0.25	0.46	0.40	0.40	0.27	0.21	0.28	0.30	0.29	0.27	0.31	0.34	0.35	0.38	0.32	0.26	0.28	0.29	0.27	0.24	0.27	0.35	0.37	0.50	0.46	
Projekteeritud kõrgus		44.86	45.26	45.45	45.50	45.59	45.93	46.33	46.36	46.78	46.94	47.21	47.54	47.63	48.06	48.18	48.27	48.36	48.48	48.74	48.86	48.88	48.86	48.72	48.63	48.49	48.37	48.33	48.02	46.34	46.50
Olemasolev kõrgus		44.86	45.22	45.36	45.35	45.34	45.47	45.93	45.96	46.52	46.73	46.92	47.24	47.35	47.79	47.87	47.93	48.00	48.10	48.42	48.60	48.61	48.57	48.45	48.39	48.23	48.02	47.95	47.53	46.91	46.27

Piketid	0+10	0+00	0+25	0+50	0+75	1+00	1+10							
Horisontaalgeomeetria		0+00.00	L=16.40m		0+16.40	R=41.00m L=30.73m		0+47.13	R=35.00m L=29.00m		0+76.13	L=17.11m		0+93.23
Vertikaalgeomeetria		0+00.00	i=-1.10% L=36.25m		0+36.25	R=1000.00m L=51.94m		0+47.13	i=-1.60%		0+76.13	L=51.94m		0+93.23
Töökõrgus		0.41	0.38	0.24	0.07	0.12	0.15	0.16	0.16	0.14	0.10	0.06	0.06	
Projekteeritud kõrgus		48.19	48.01	47.91	47.84	47.79	47.76	47.72	47.63	47.58	47.39	47.18	47.16	
Olemasolev kõrgus		47.78	47.63	47.67	47.77	47.66	47.61	47.56	47.47	47.44	47.29	47.12	47.10	

## TINGMÄRGID

- PROJEKTEERITUD TEE TELG
- OLEMASOLEV MAAPIND TEE TELJEL
- Hsv=44.10  
Hvv=43.97 PROJEKTEERITUD PÕIKTRUUP
- PROJEKTEERITUD MAHASÕIT VASAKULE / PAREMALE

 EXTech Design OÜ Siht: TN 122, 10918 TALLINN, HARJU MAAKOND	REG: 11967596 GSM: +372 53474036 E-POST: info@extech.ee	OBJEKT Maasika kinnistu teede ehitusprojekt	JOONIS Pikiprofiilid	
	MTR REG NR: EPRO04936 E-DRUKISET: EPRO01589	ADRRESS Maasika, Kaariku tee 2, Kakumetsa küla, Luunja vald, Tartu maakond	TOO NR. 23004	MÕÕTMÄVA 1:1000
	Projektijuht A. Reimus	TELUKA Lõuna Kinnisvara OÜ Keskkond & Partnerid OÜ (Pestöövõtja)	STAADIUM PP	LOOMISE KUUPÄEV 18.12.2023
	Projektiteeris A. Reimus		FORMAT 2xA3	LOOMISE KUUPÄEV —
Kontrollis I. Kustavus			JOONISE NR. TL-6-02	
			LEHT/LEHTI 1/1	