


ISIKLIKU KASUTUSÕIGUSE SEADMISE PLAAN

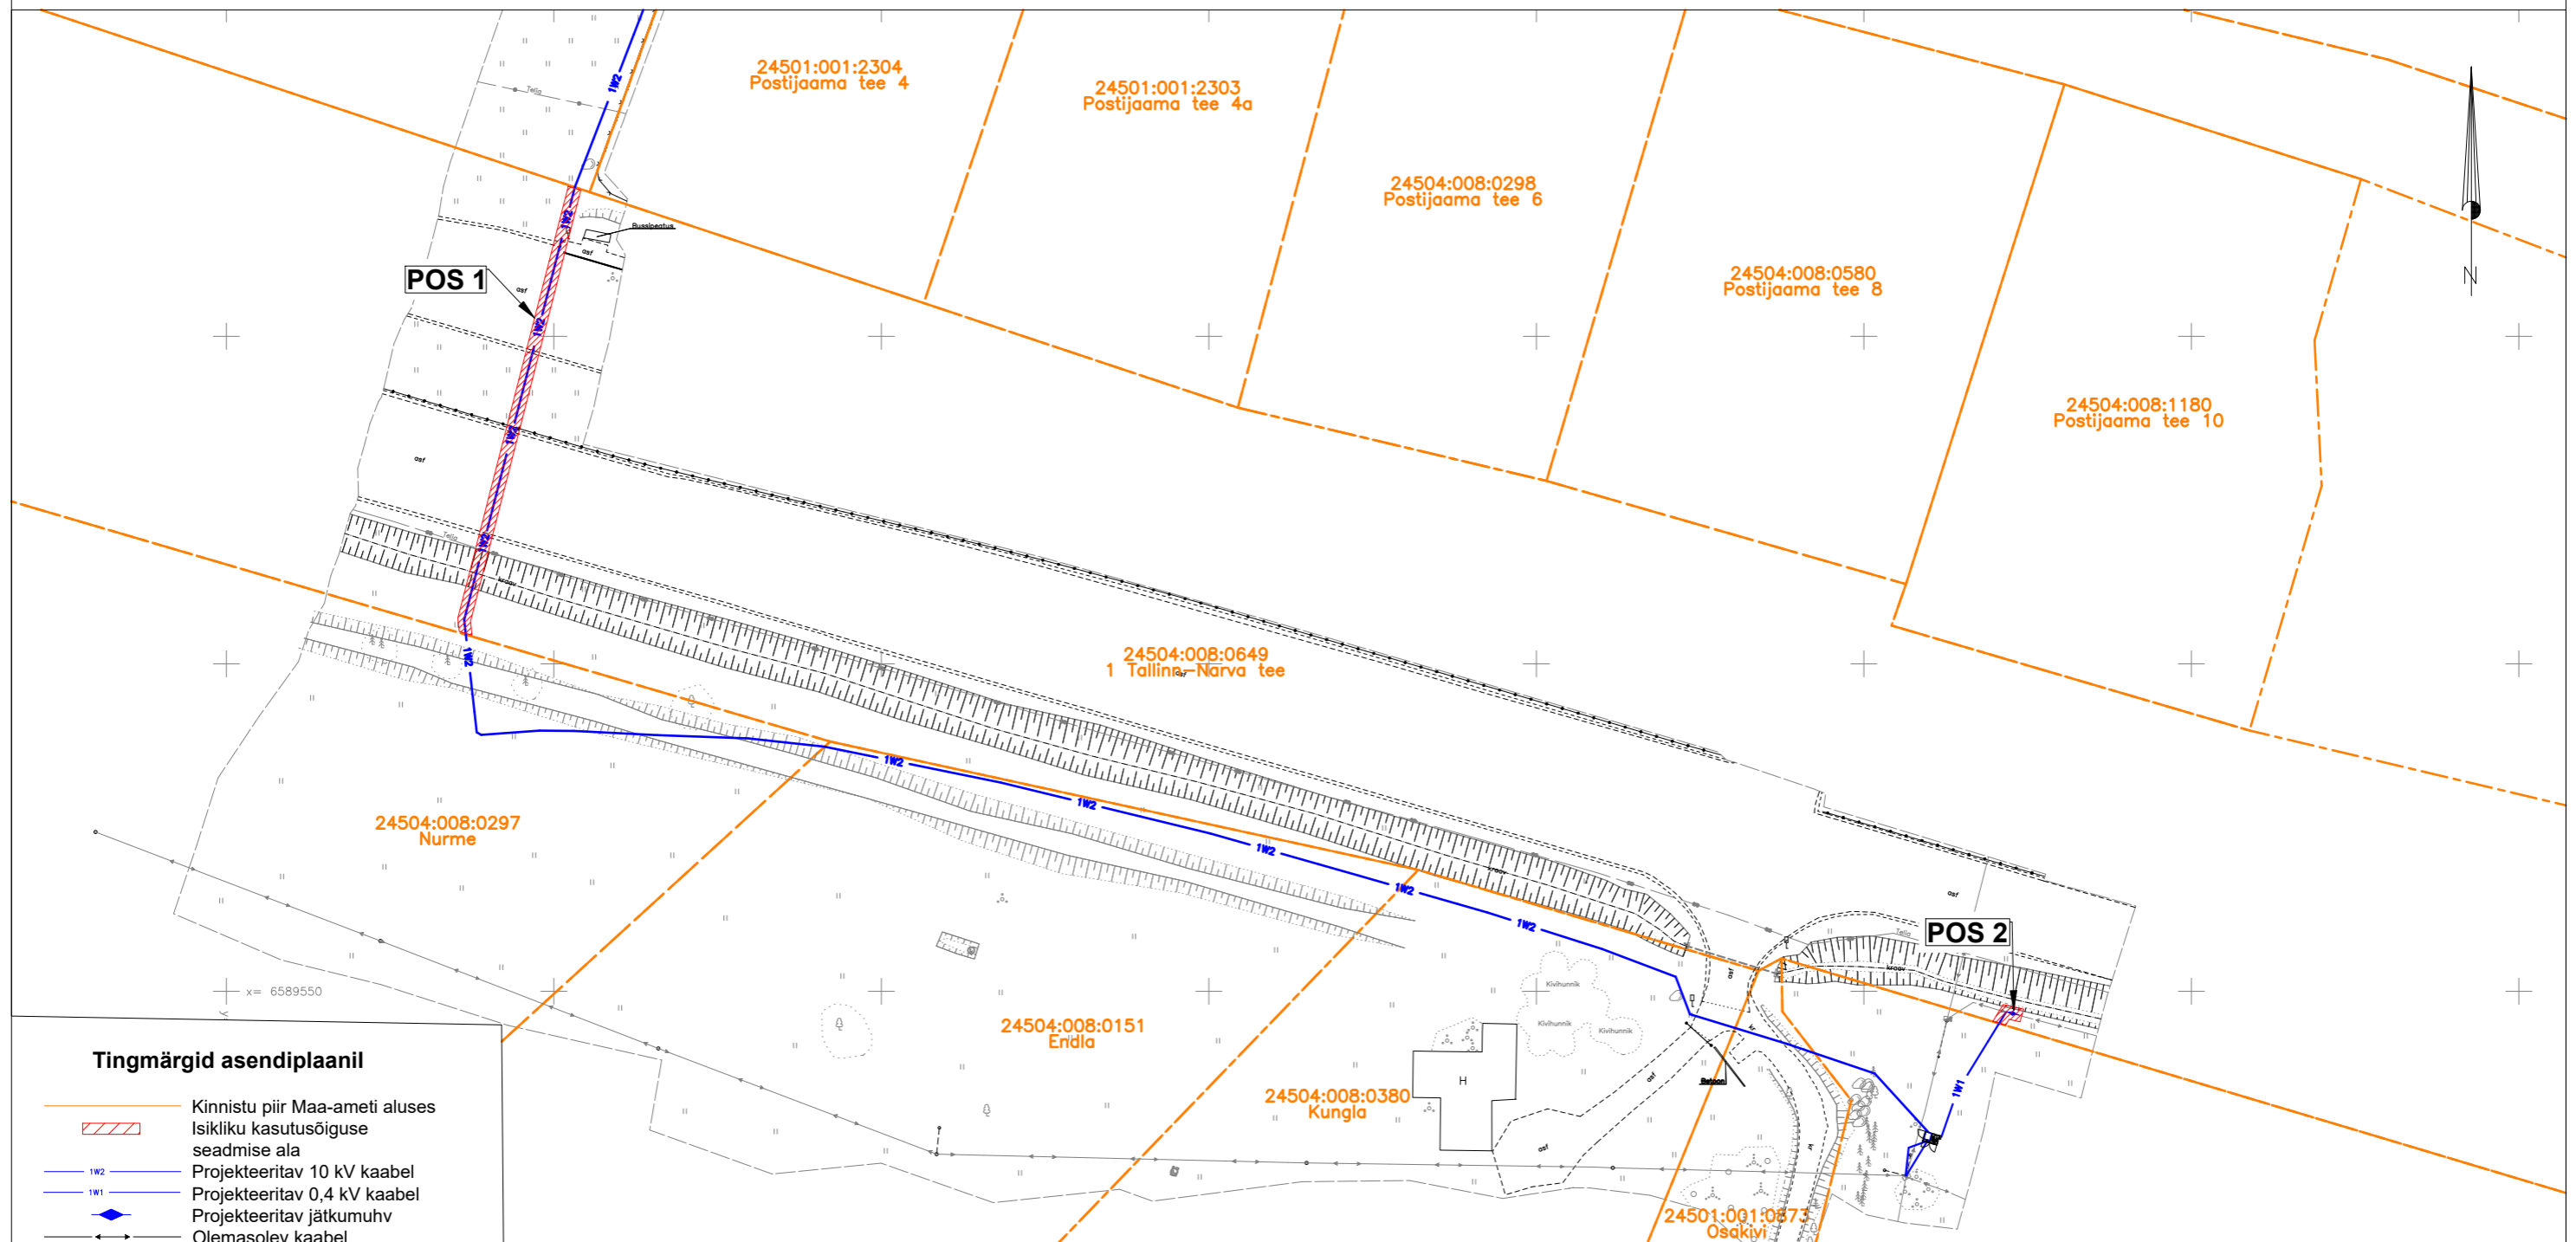

| Kasutusala pos nr. (plaanil) | Kinnistu registriosa number | Katastriüksse tunnus, nimi ja sihtotstarve | Ala pindala ruutmeetrites m ² | |
|------------------------------|-----------------------------|---|--|--|
| Pos 1 | 10364550 | 24504:008:0649 1 Tallinn-Narva tee Transpordimaa 100% | 140 m ² | Projekt: IP6555 Muri AJ (Aruküla) Töö nr: 20/23/6555 |
| Pos 2 | 10364550 | 24504:008:0649 1 Tallinn-Narva tee Transpordimaa 100% | 9 m ² | Möötkava: 1:1000 (A3) Plaani koostas: Egle Ninep-Kaselt egle.ninep@enersense.com +372 5597 1898 |