



1/3

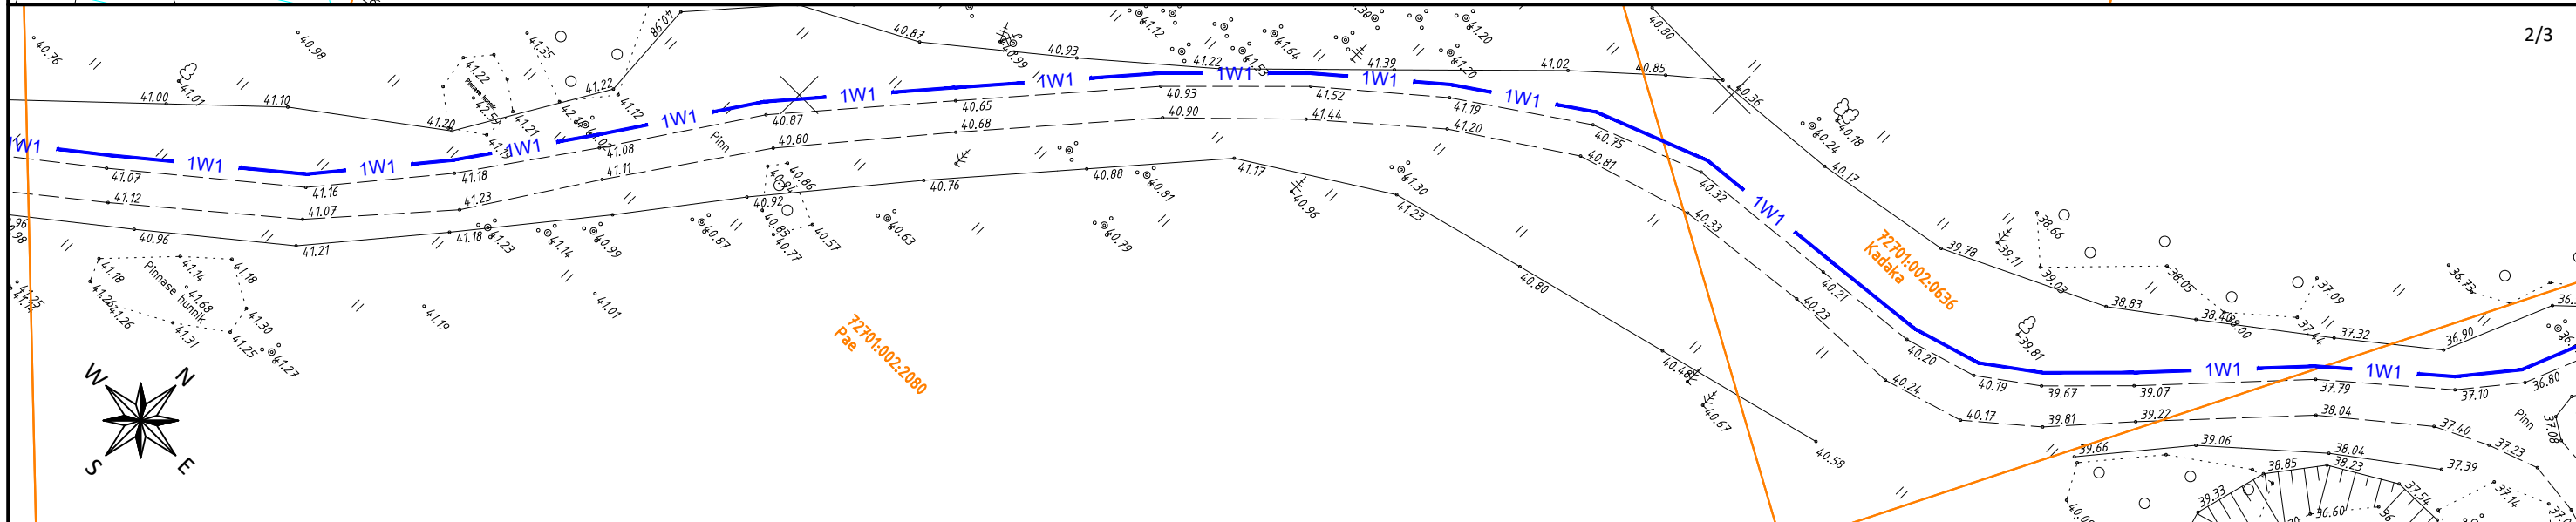

2/3

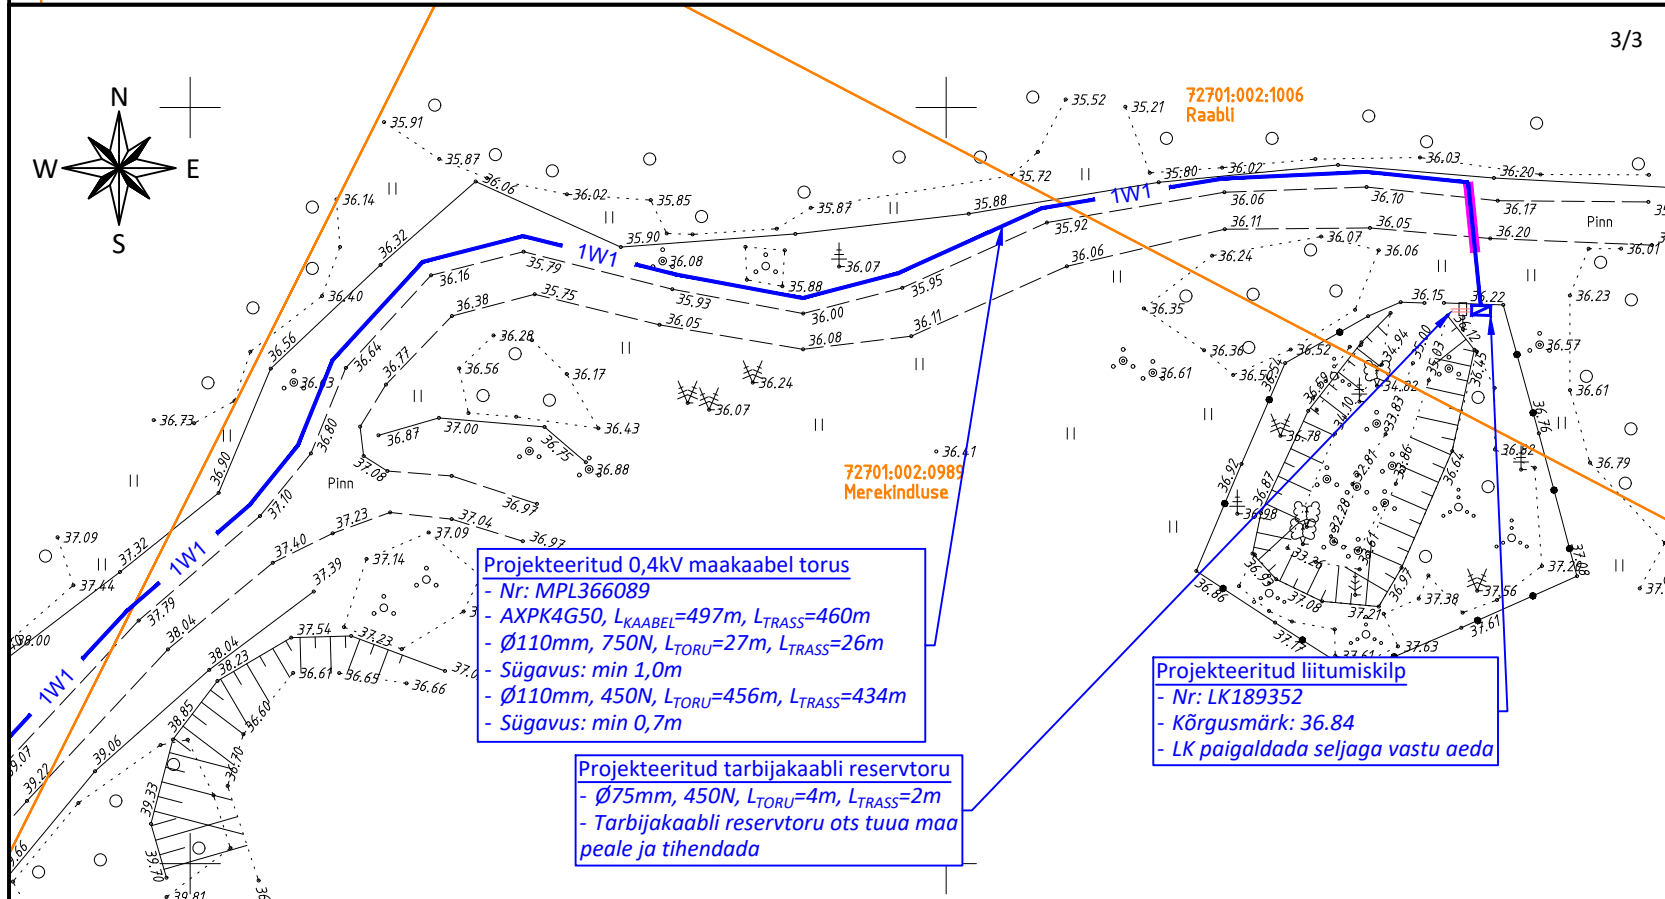

3/3

TINGMÄRGID	
— 1W1	Projekteeritud 0,4kV maakaabel torus
—	Projekteeritud 750N kaablikaitsetoru
□	Projekteeritud liitumiskilp
—	Kinnistu piir
○	Veehaarde sanitaarkaitseala

- MÄRKUSED:**
- Projekt on koostatud lähtuvalt Elektrilevi OÜ projekteerimisülesandest nr: 371575.
 - Projekti asendiplaani koostamiseks on kasutatud:
 - Geodeetiliselt alusplaani: Kirjanurk OÜ; töö nr: 5709G; kuupäev: 20.05.2021.
 - Kaablite paigaldamisel teiste tehnoarajatiste kaitsetsoonides lähtuda vastava tehnoarajatise kaitsevööndis tegutsemise korrast.
 - Kaablite ristumisel teiste tehnoarajatiste trassidega tagada normide kohased vahekaugused.

Tellija: Enefit Connect OÜ			Joonis: Asendiplaan	Joonise nr EL-01	Mõõtkava 1:500 / A3	Leht 1/1
Stadium	Tööprojekt		Töö nimetus: ELF looduskaitsealise objekti liitumine elektrivõrguga	Muudatus		Kuupäev
Koostas	V. Sooäär					
Kontrollis	I. Lillemäe					
Proj.kood	LR2019		Aadress: Raabli, Kiia küla, Saue vald, Harju maakond	<div style="text-align: center;"> E-SERVICE <small>ELEKTRITÖÖD</small> Salve 2a Tallinn 11612 Tel: (+372) 6 701 066 www.eservice.ee </div>		
Töö nr	21_LH759572					
Kuupäev	03.06.2021		21 LH759572_TP_EL-01_Asend_210603_VS	Elektritööde reg.nr.: EL10360030-0001		