


Isikliku kasutusõiguse asendiplaan

Kinnistu nimi: 11330 Järveküla-Jüri tee L20 (reg.nr 3348350)

Katastritunnus: 65301:001:5786

Asukoht: Lehmja küla, Rae vald, Harju maakond

Reaalprojekt OÜ töö nr RBDTD-EE-DS2-DPS1

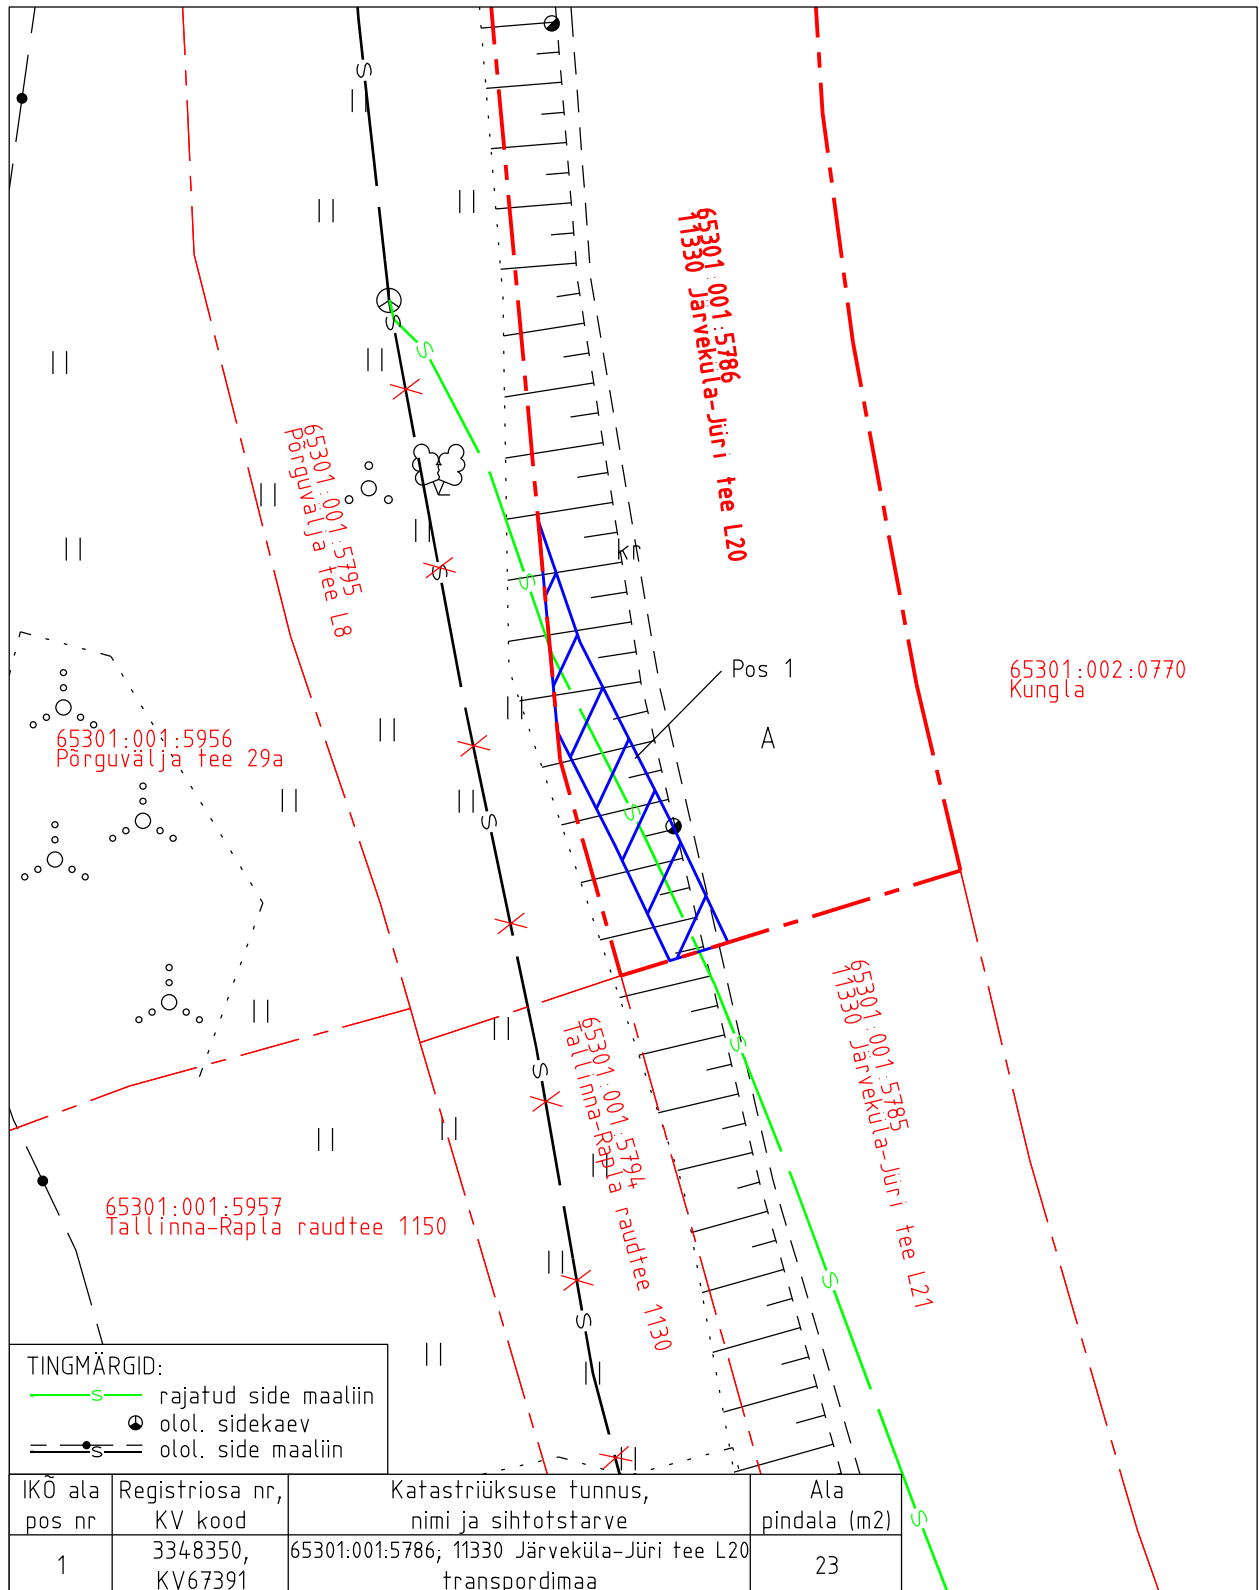

Isikliku kasutusõiguse pindala kokku ligikaudu 23 m²

Koormatava katastriüksuse piir

Katastriüksuste piirid (väljavõte 04.09.2024)

Plaan 1-1

M 1:250

Koostaja:

OÜ Kirjanurk