


Projekt <b>Vana-Madise kinnistu elektriliitumine, Sarapuu küla, Otepää vald, Valgamaa</b>				Tellija <b>Elektrilevi OÜ</b>	
Joonis <b>Asendiplaani vaated 1-4</b>		Joonise nr <b>LC2011-1</b>			
Projekteeris <b>A. Erik</b>	53 090 199	Mõõtkaava M 1:500			
Kontrollis <b>K. Maaten</b>	512 7053	Staadium Tööprojekt			
E-post estonia@leonhard-weiss.com Telefon +372 601 2285 Registrikood 12083348		Keel EST	Leht 2	Lehti 8	





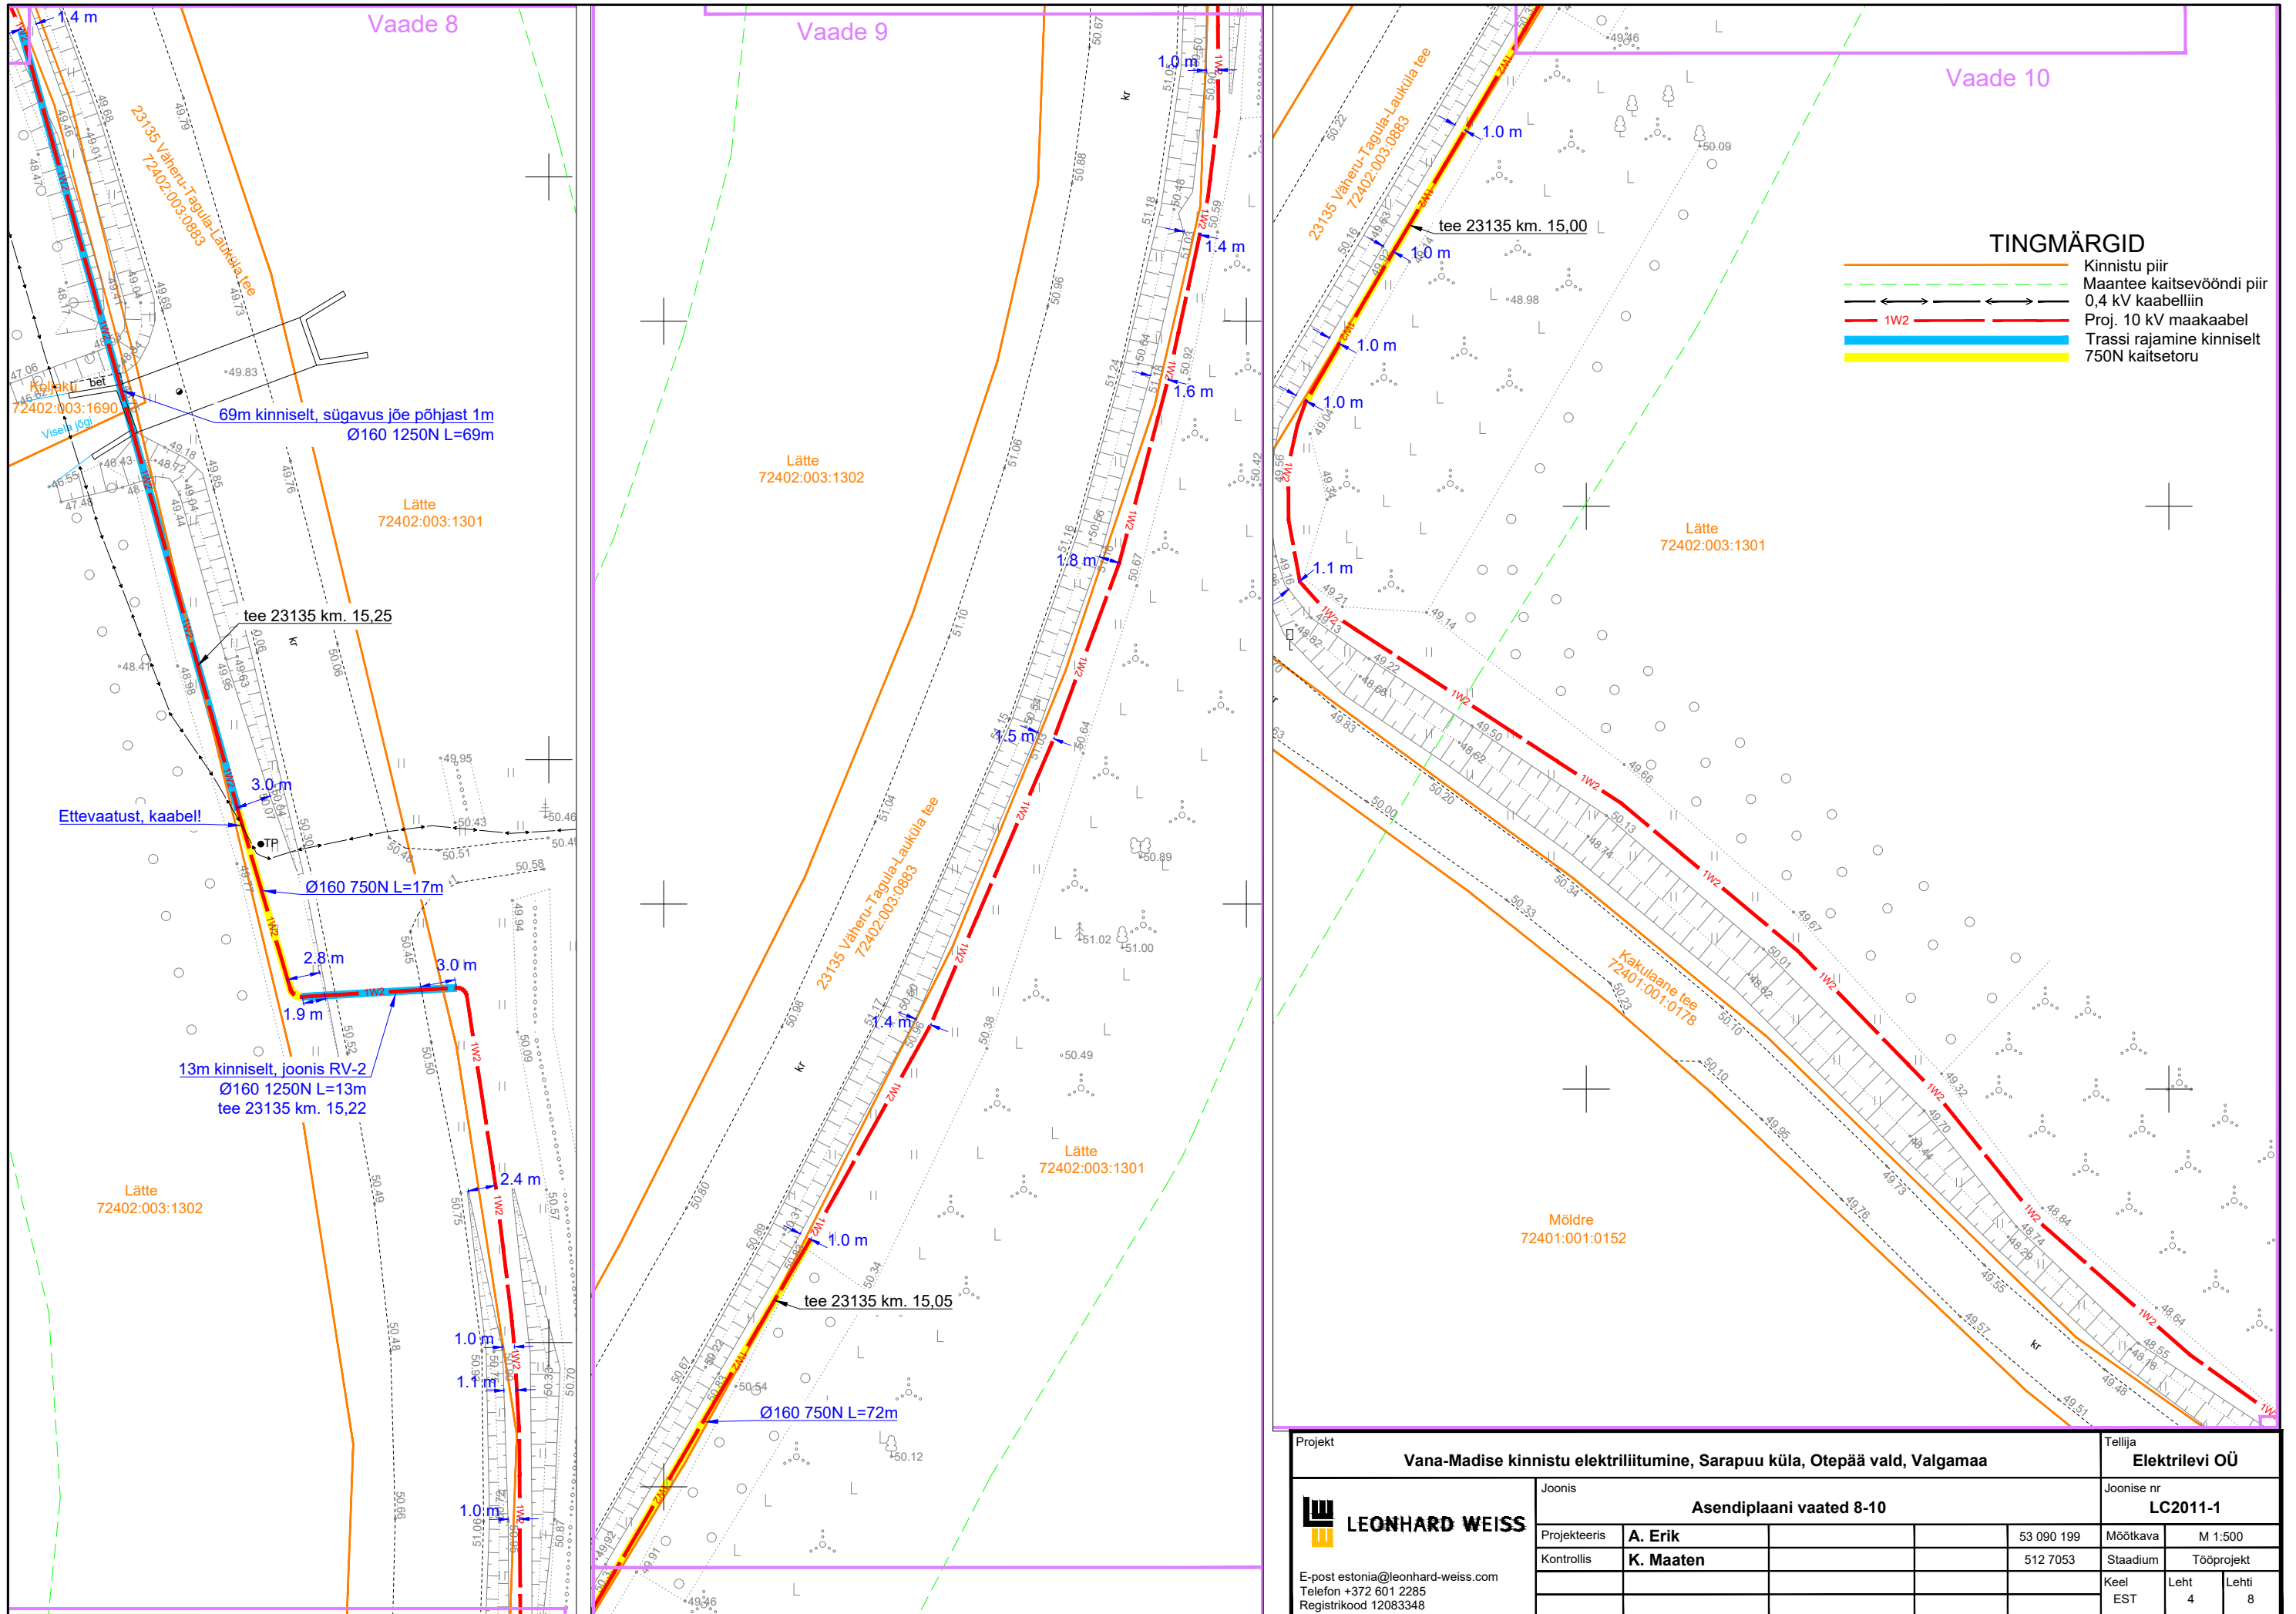


Projekt		Vana-Madise kinnistu elektriliitumine, Sarapuu küla, Otepää vald, Valgamaa			Tellijaja		Elektrilevi OÜ	
Joonis		Asendiplaani vaated 8-10			Joonise nr		LC2011-1	
Projekteeris	A. Erik	53 090 199	Möötkava	M 1:500				
Kontrollis	K. Maaten	512 7053	Staadium	Tööprojekt				
E-post estonia@leonhard-weiss.com		Keel		Leht	Lehti			
Telefon +372 601 2285		EST		4	8			
Registrikood 12083348								

Vaade 11

TINGMÄRGID


- Kinnistu piir
- Proj. 10 kV maakaabel

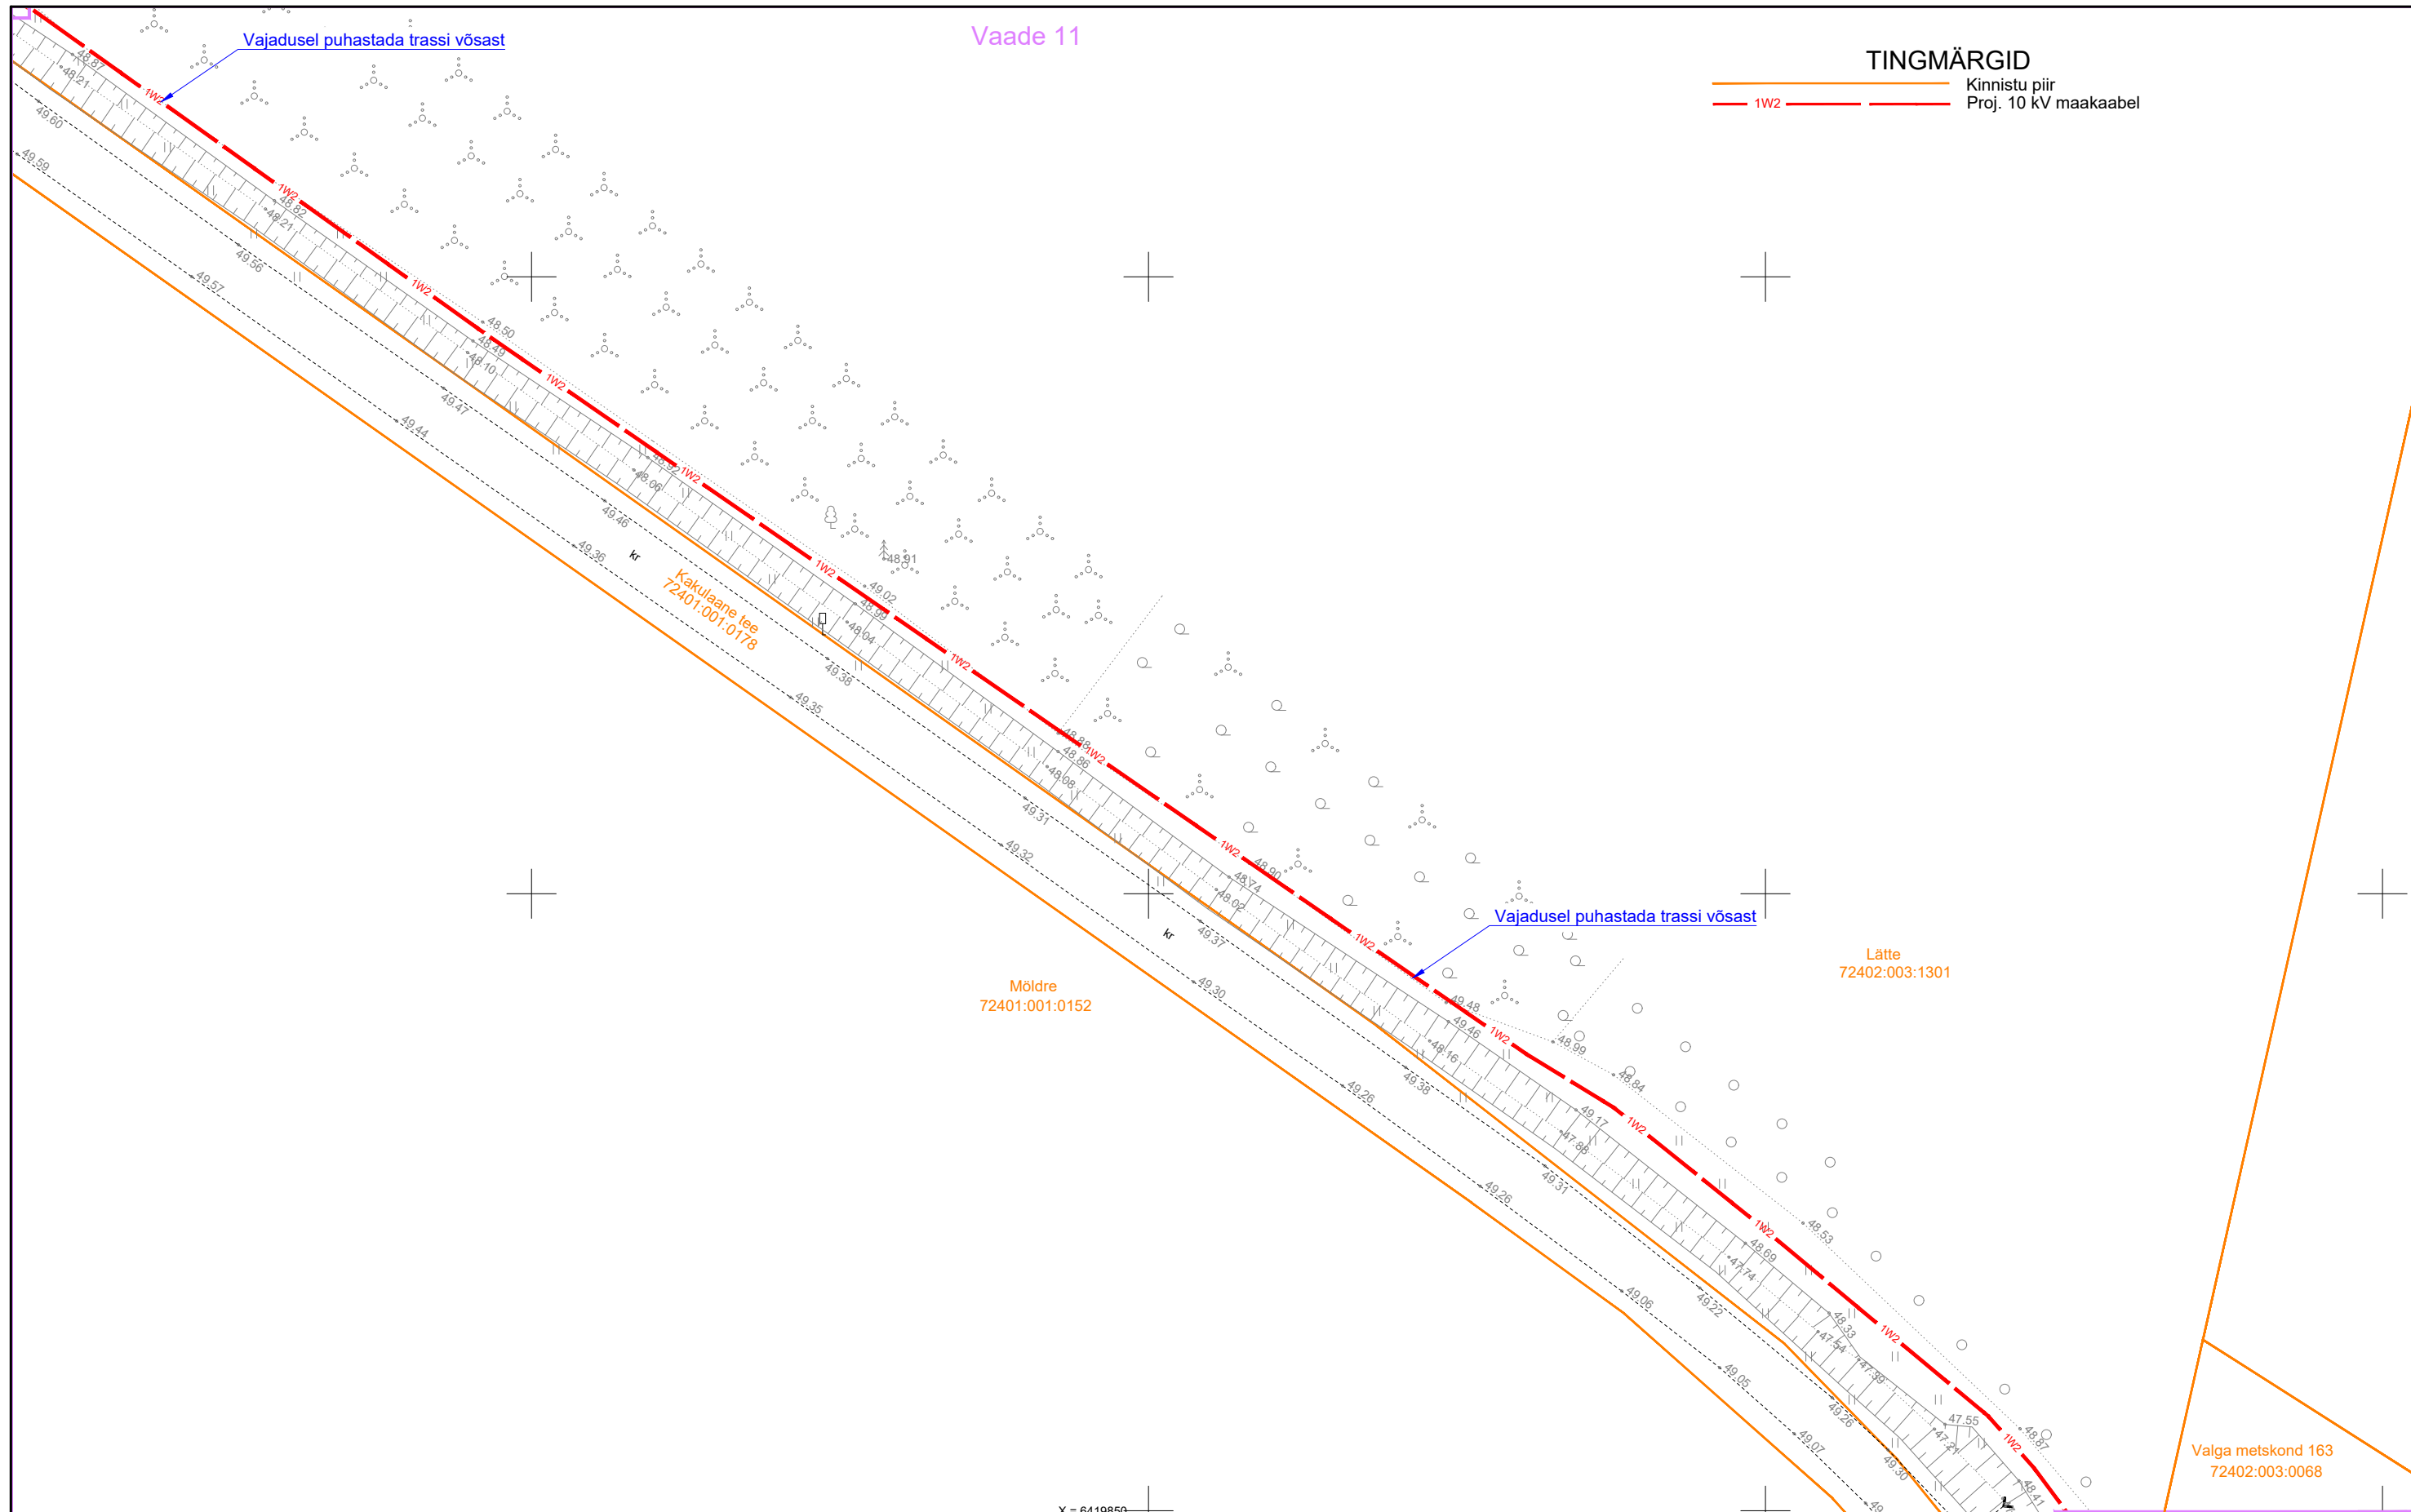

Projekt		Vana-Madise kinnistu elektriliitumine, Sarapuu küla, Otepää vald, Valgamaa				Tellija		Elektrilevi OÜ	
Joonise nr		Asendiplaani vaade 11				Joonise nr		LC2011-1	
Projekteeris		A. Erik		53 090 199		Möötkava		M 1:500	
Kontrollis		K. Maaten		512 7053		Staadium		Tööprojekt	
E-post estonia@leonhard-weiss.com						Keel		Leht	
Telefon +372 601 2285						EST		5	
Registrikood 12083348								Lehti	
								8	

TINGMÄRGID

— Kinnistu piir  
 - - - - - Proj. 10 kV maakaabel

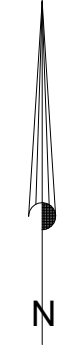


X = 6419800  
 Y = 6410150


Valga metskond 163  
 72402:003:0068





Möldre  
 72401:001:0152

Valga metskond 10  
 72402:003:1570

Vajadusel puhastada trassi võsast

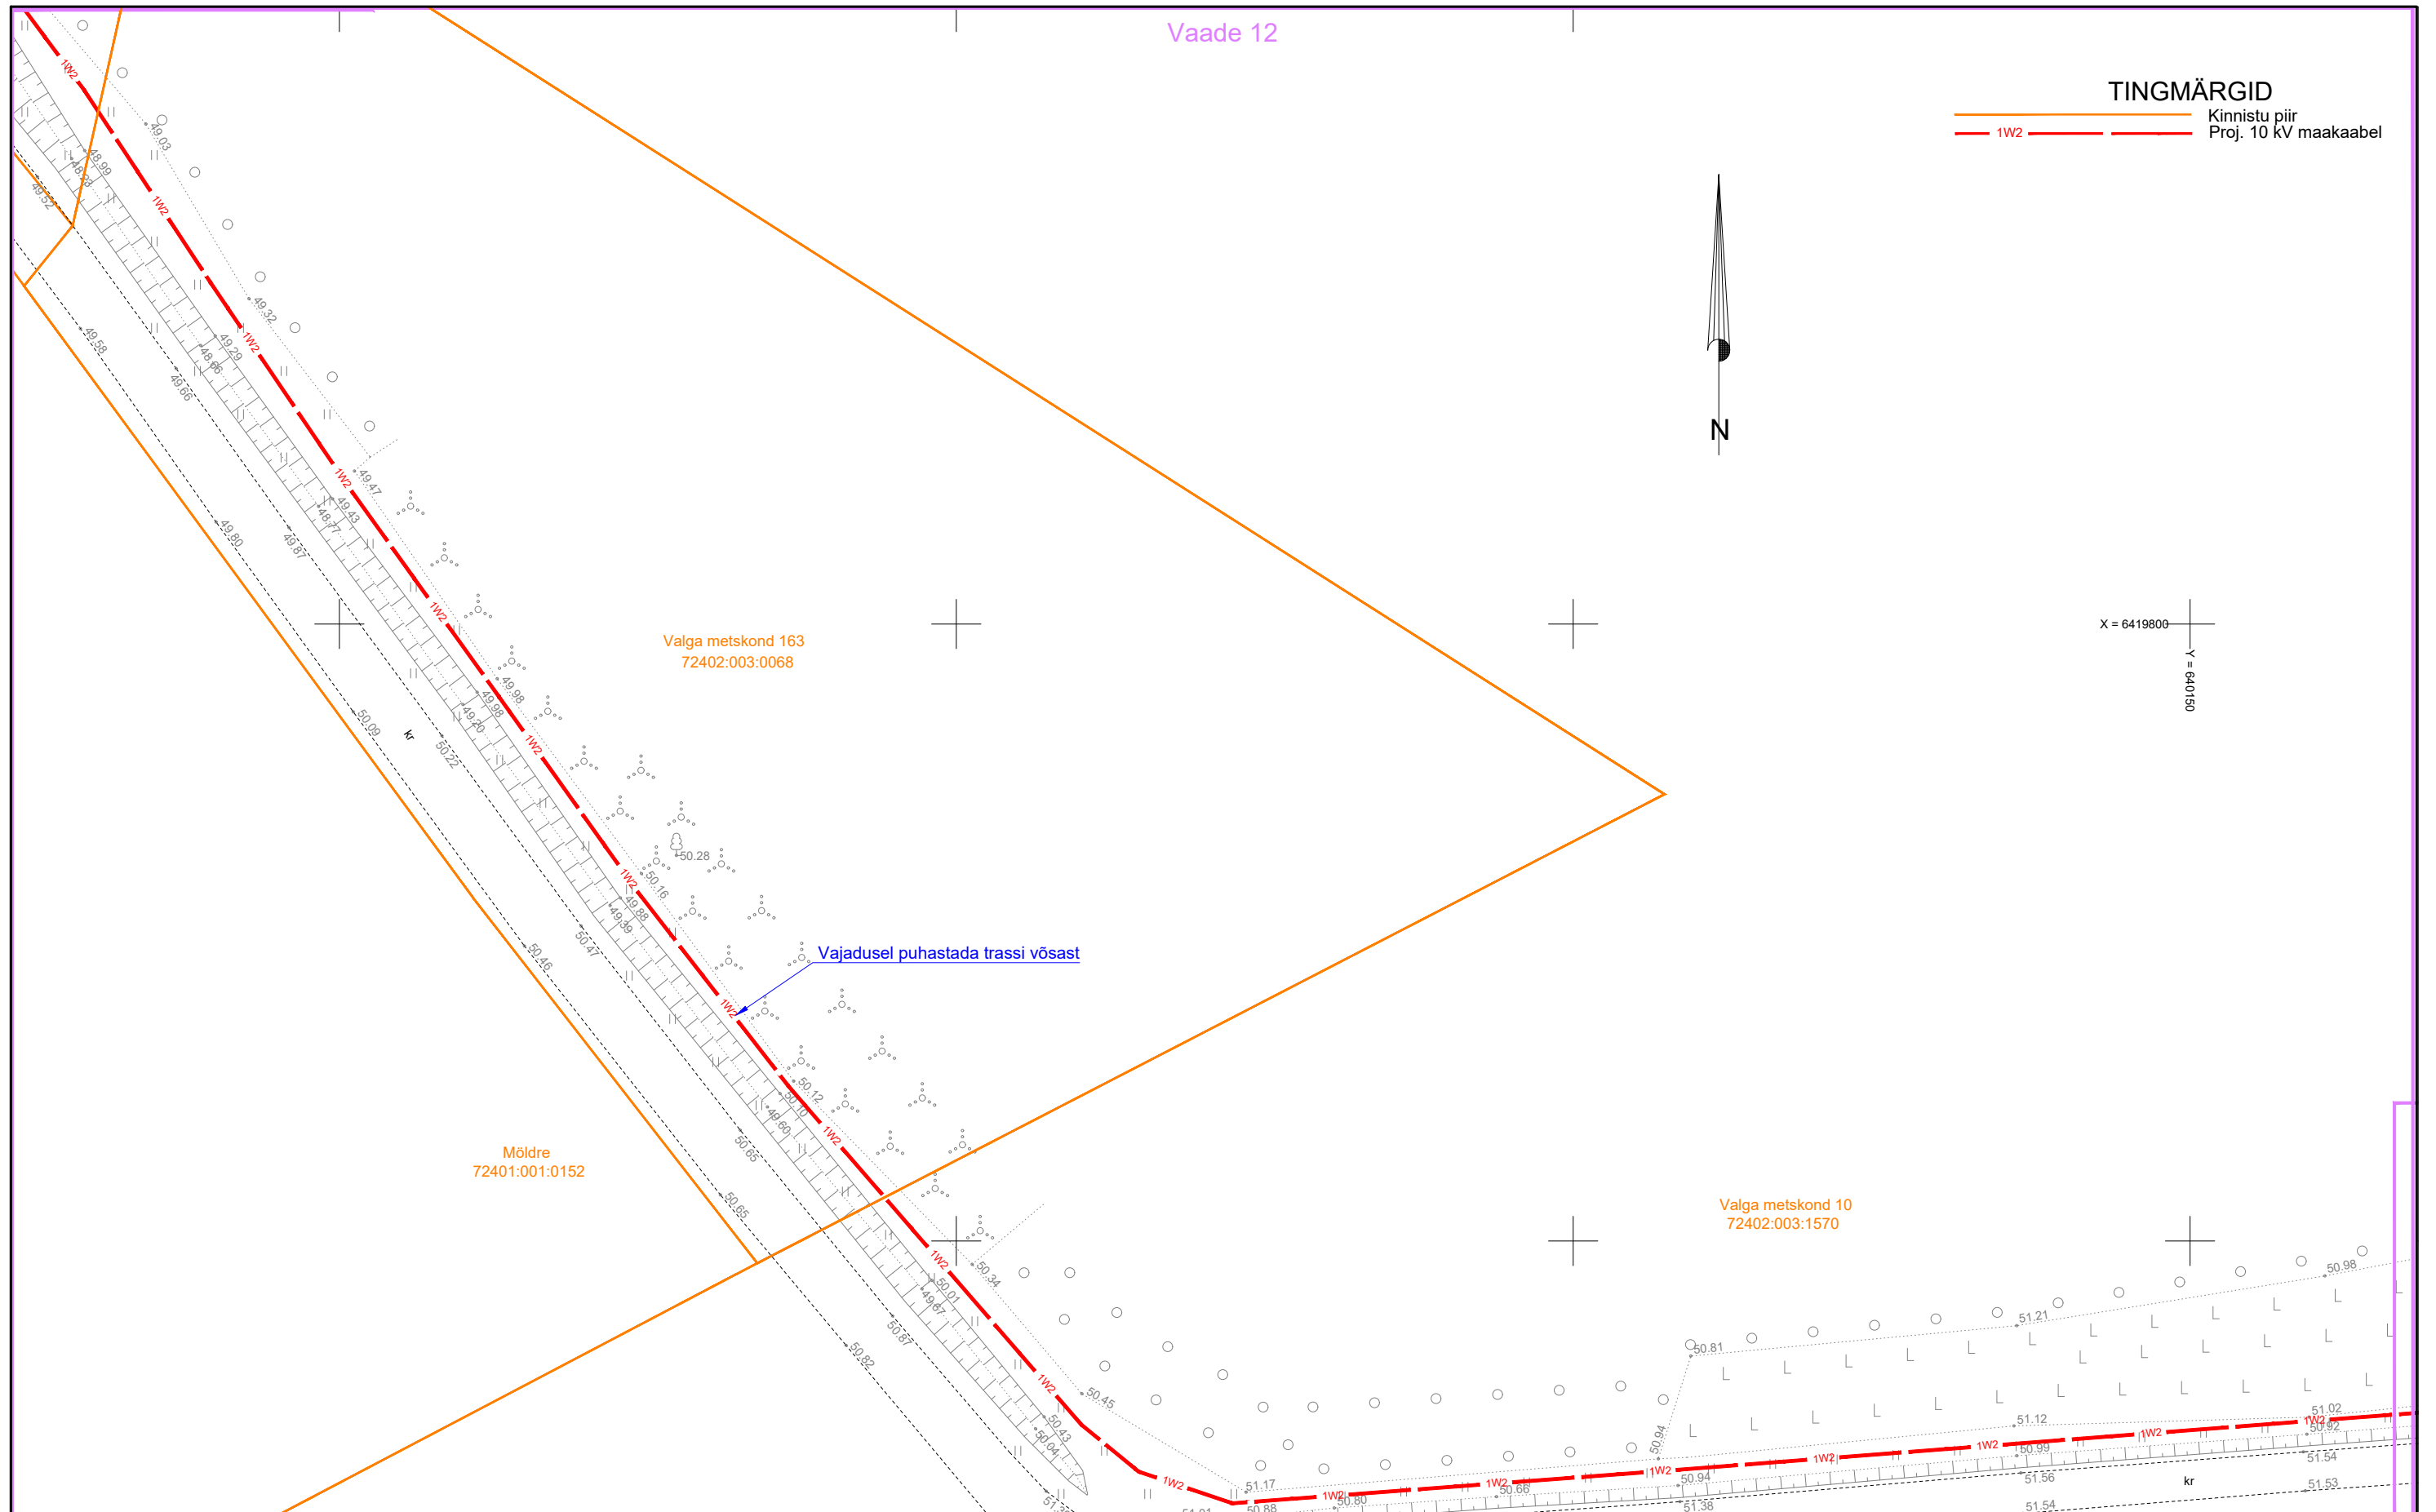



Projekt <b>Vana-Madise kinnistu elektriliitumine, Sarapuu küla, Otepää vald, Valgamaa</b>				Tellija <b>Elektrilevi OÜ</b>		
Joonis <b>Asendiplaani vaade 12</b>				Joonise nr <b>LC2011-1</b>		
 E-post estonia@leonhard-weiss.com Telefon +372 601 2285 Registrikood 12083348		Projekteeris <b>A. Erik</b>	53 090 199	Mõõtkava	M 1:500	
		Kontrollis <b>K. Maaten</b>	512 7053	Staadium	Tööprojekt	
				Keel	Leht	Lehti
				EST	6	8

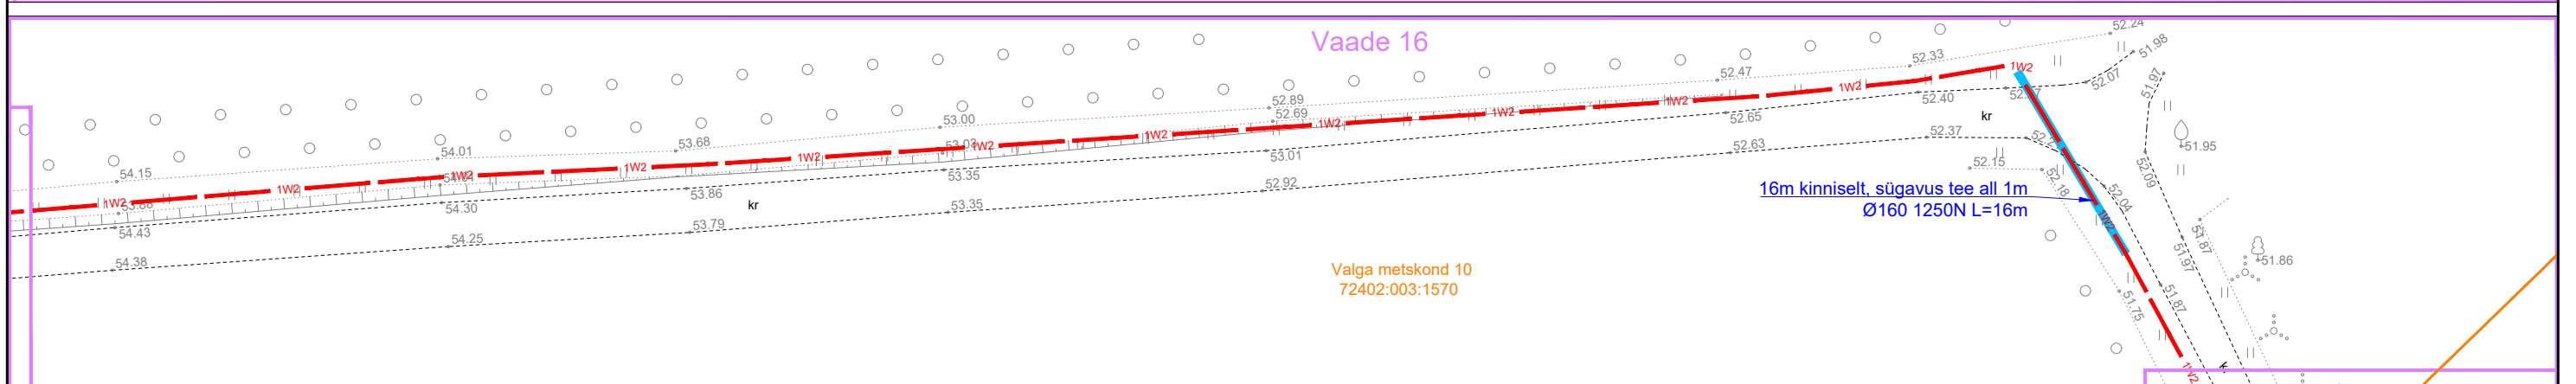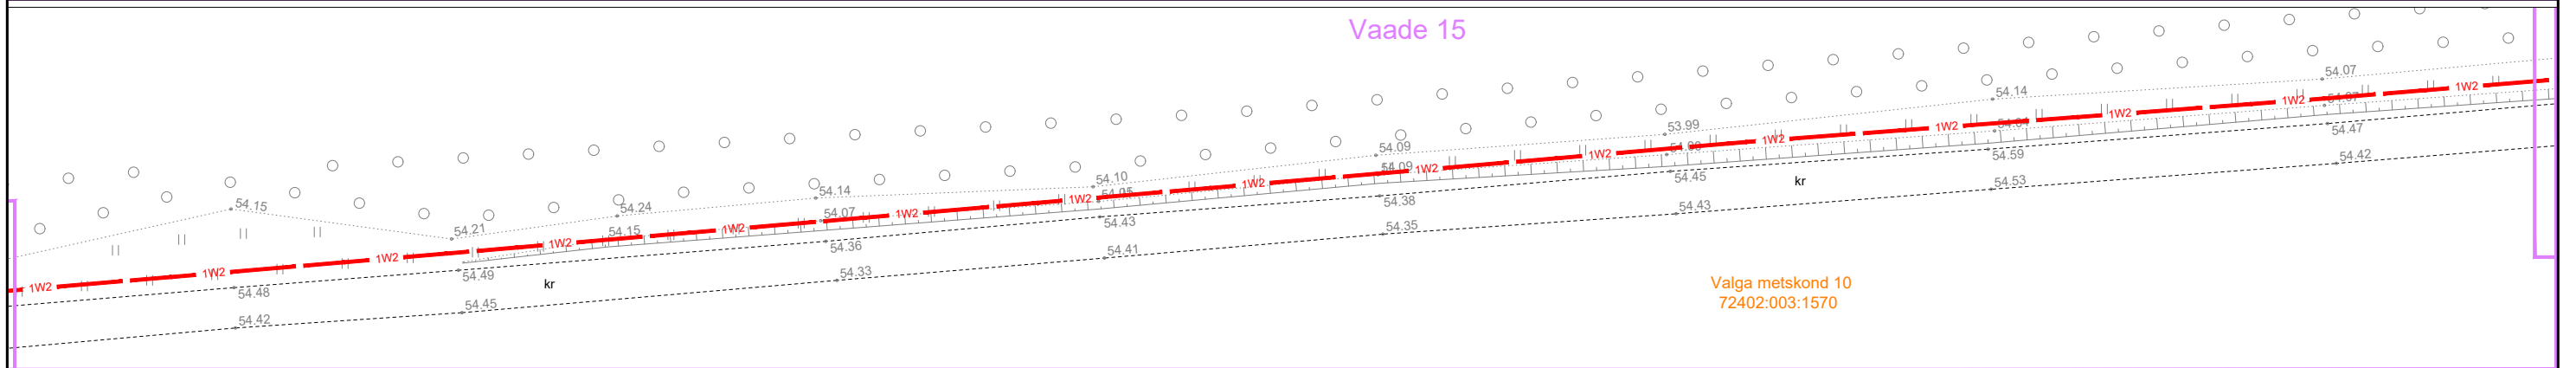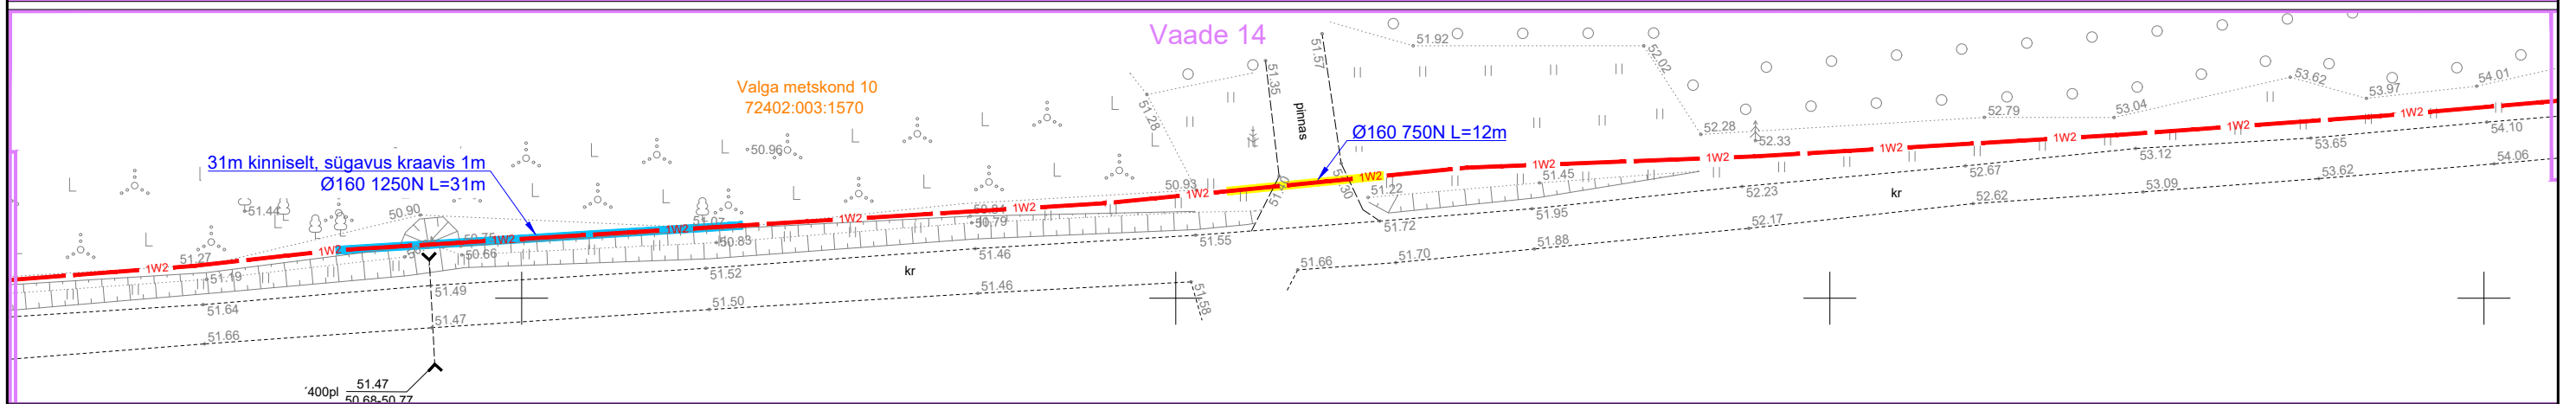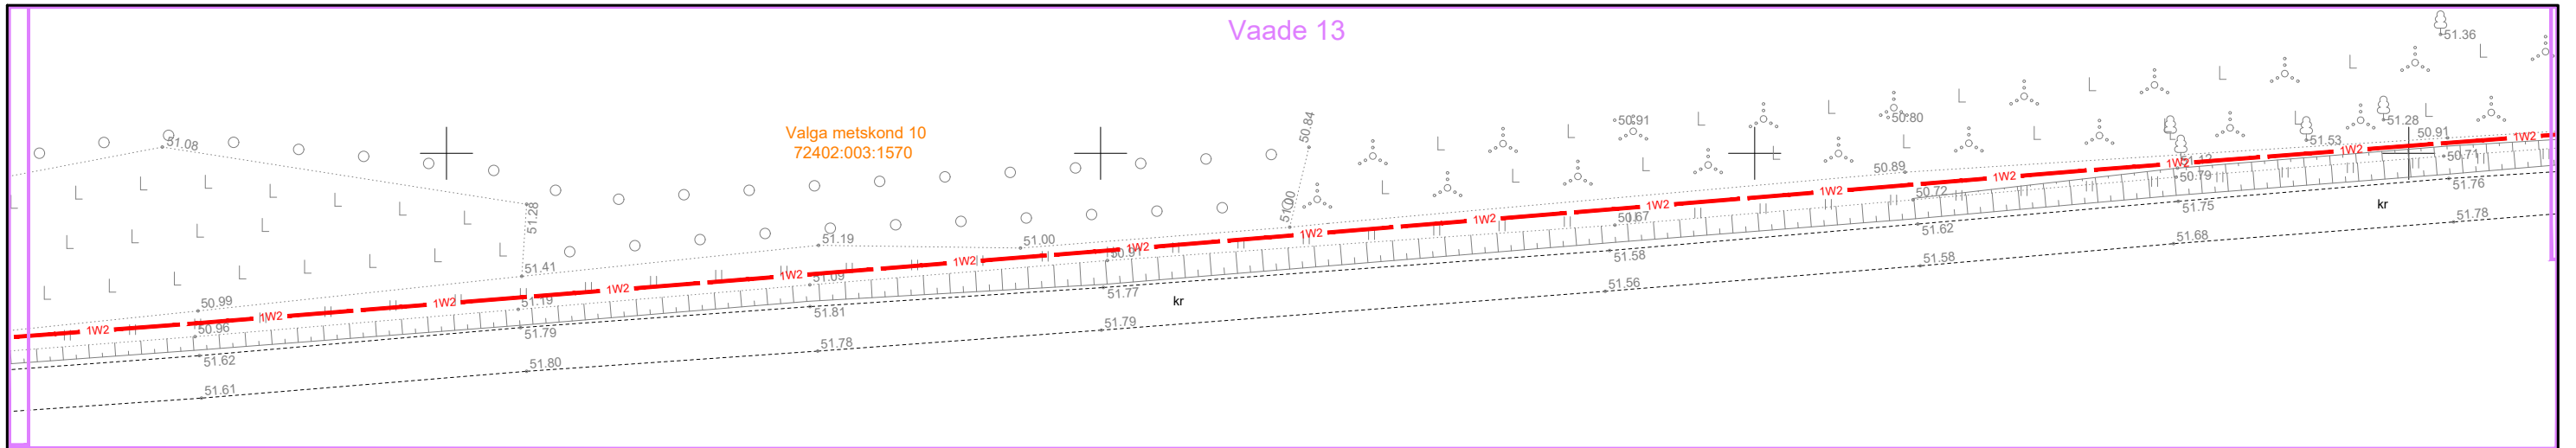

#### TINGMÄRGID

- Kinnistu piir
- - - Proj. 10 kV maakaabel
- Trassi rajamine kinniselt
- 750N kaitsetoru

Projekt		Vana-Madise kinnistu elektriliitumine, Sarapuu küla, Otepää vald, Valgamaa			Tellija		Elektrilevi OÜ	
Joonis		Asendiplaani vaade 13-16			Joonise nr		LC2011-1	
Projekteeris		A. Erik		53 090 199		Mõõtkaava		M 1:500
Kontrollis		K. Maaten		512 7053		Staadium		Tööprojekt
E-post estonia@leonhard-weiss.com		Telefon +372 601 2285		Registrikood 12083348		Keel		Lehti
						EST		Lehti
						7		8

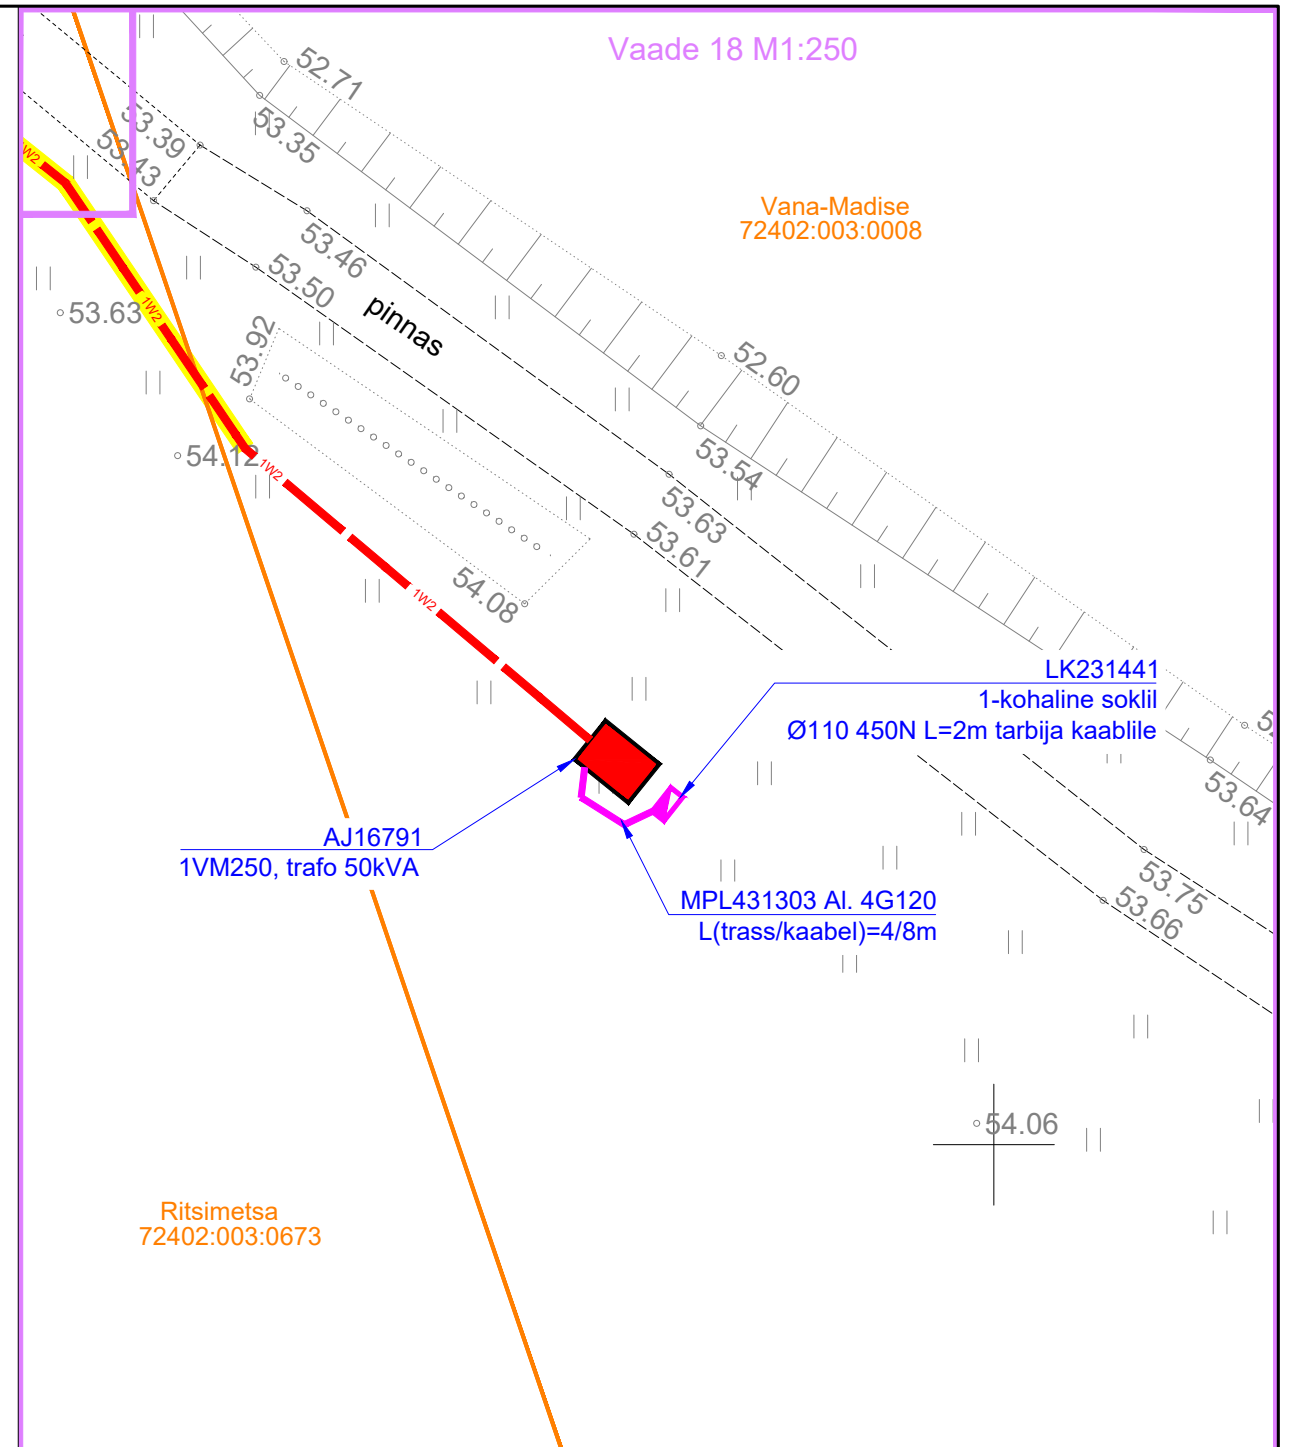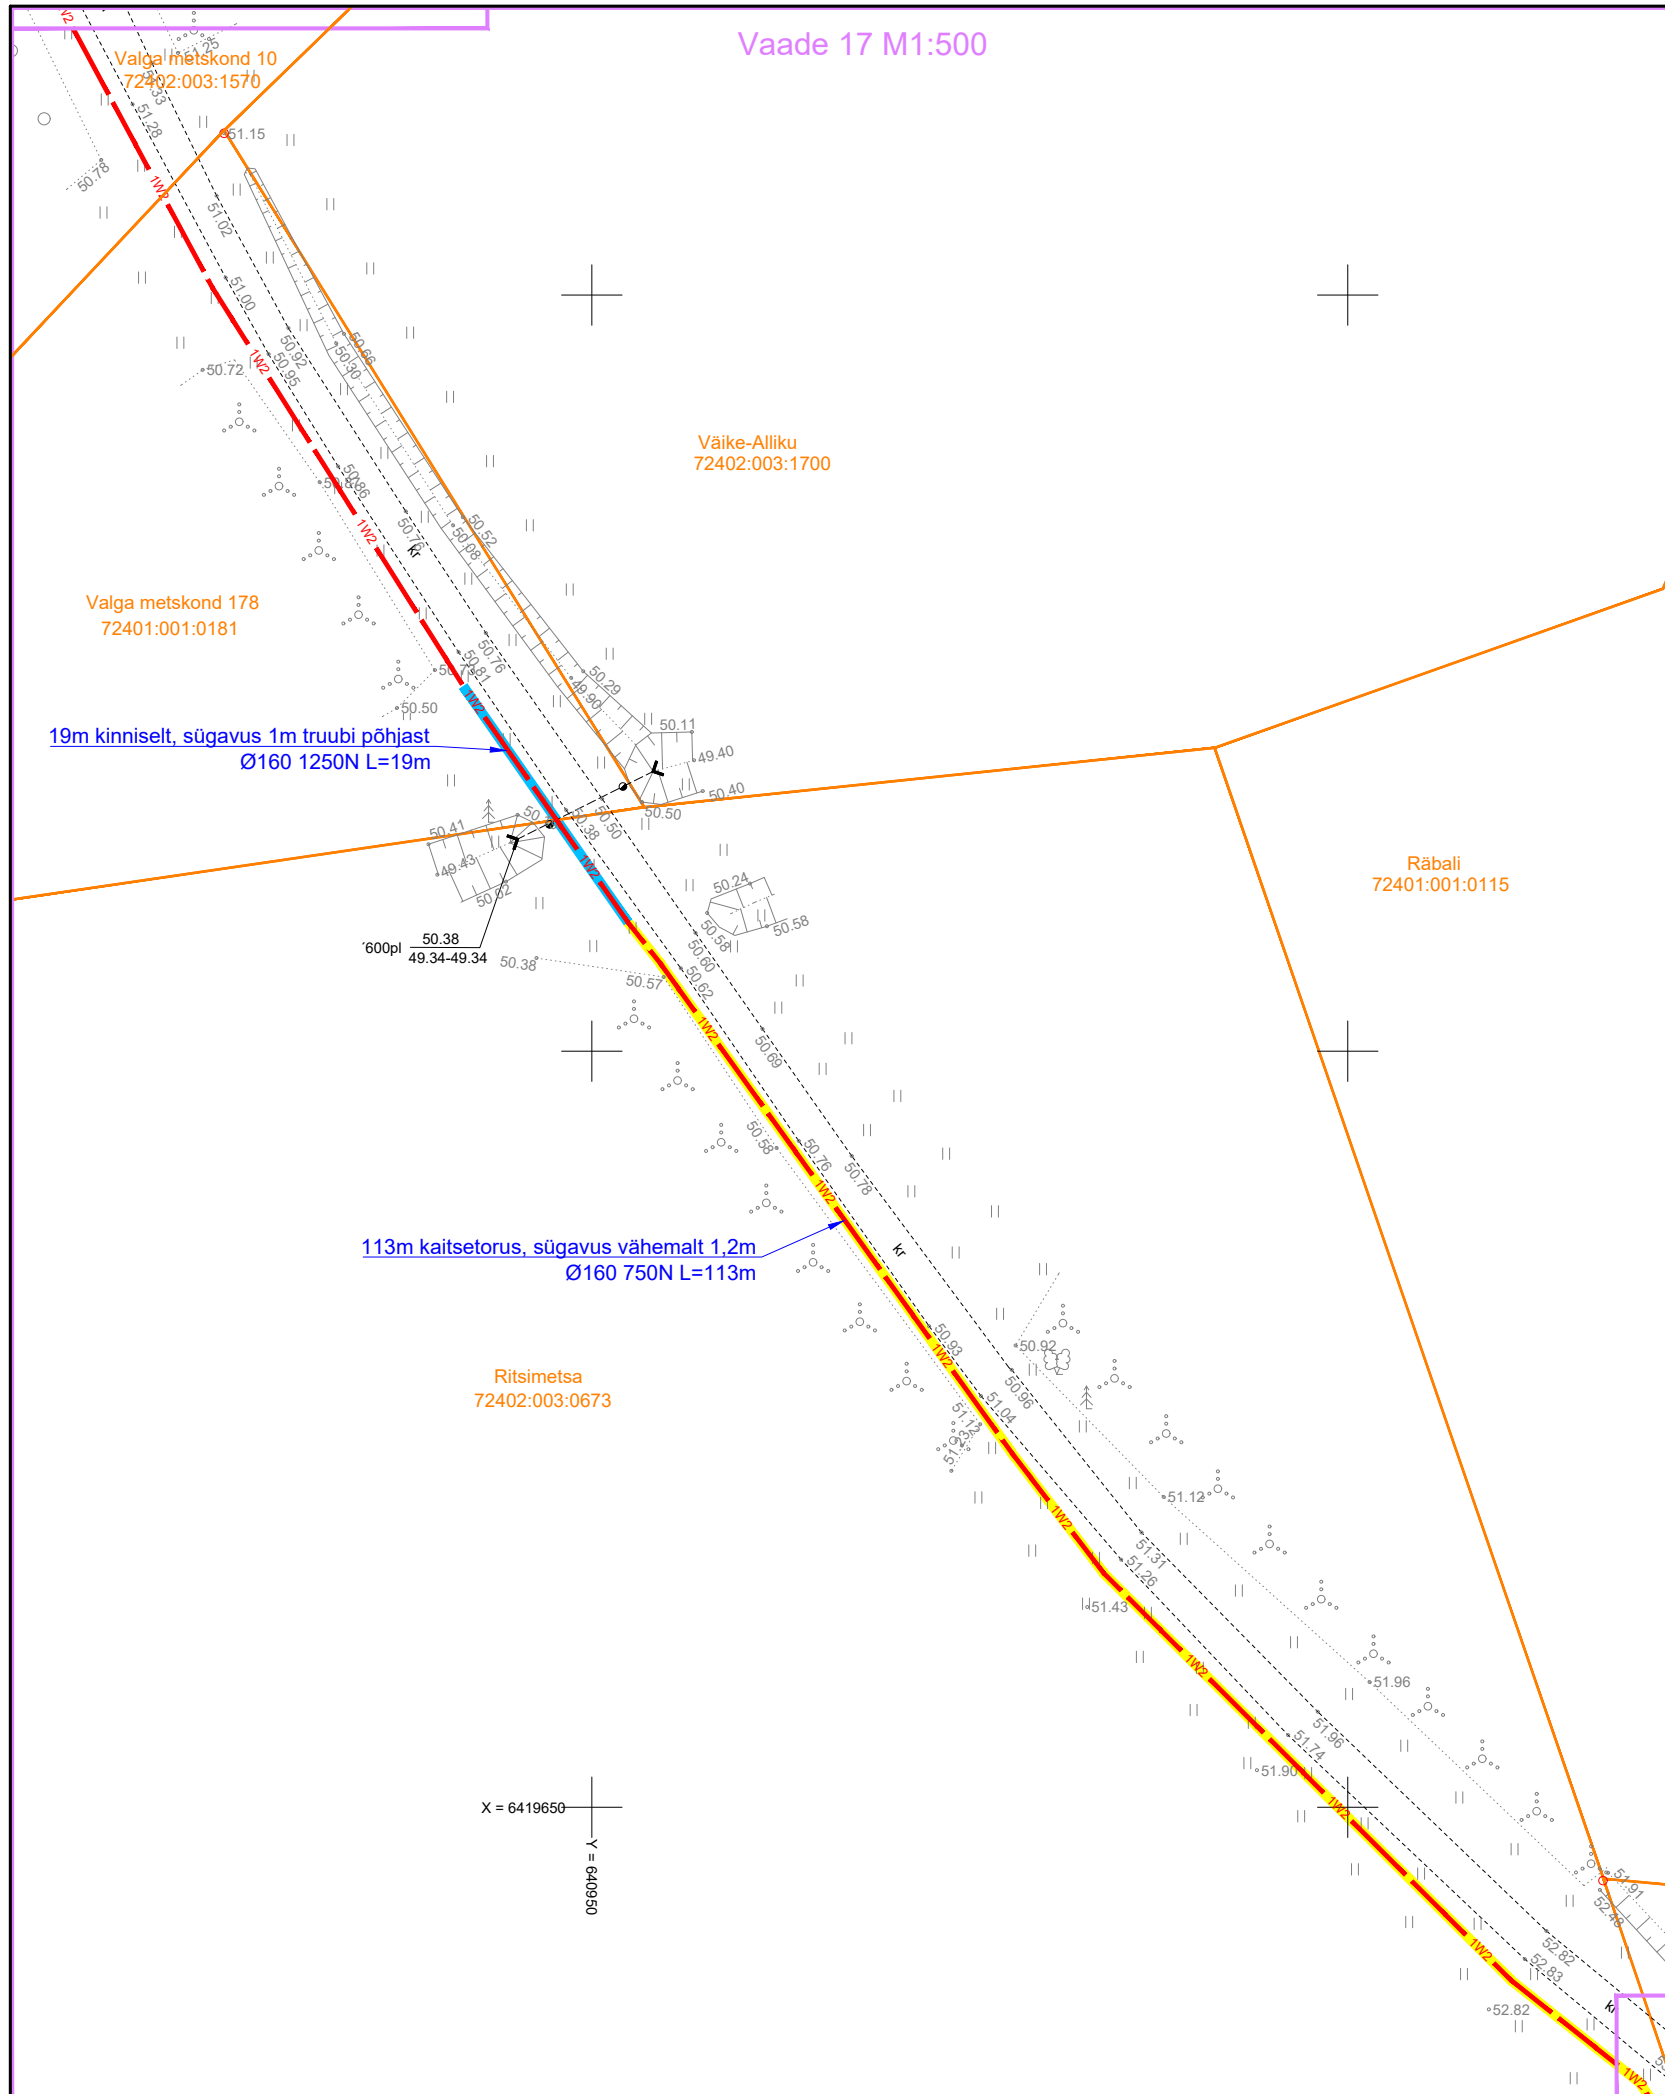


- TINGMÄRGID**
- Kinnistu piir
  - 1W2 — Proj. 10 kV maakaabel
  - Trassi rajamine kinniselt
  - 750N kaitsetoru
  - 1W1 — Proj. 0,4 kV maakaabel
  - Proj. komplektalajaam
  - Proj. arvestikilp


Projekt <b>Vana-Madise kinnistu elektriliitumine, Sarapuu küla, Otepää vald, Valgamaa</b>				Tellija <b>Elektrilevi OÜ</b>	
Joonis <b>Asendiplaani vaade 17-18</b>				Joonise nr <b>LC2011-1</b>	
<b>LEONHARD WEISS</b>		Projekteeris <b>A. Erik</b>	53 090 199	Möötkava	M 1:500; M1:250
		Kontrollis <b>K. Maaten</b>	512 7053	Staadium	Tööprojekt
E-post estonia@leonhard-weiss.com Telefon +372 601 2285 Registrikood 12083348				Keel	Leht
				EST	8
				Lehti	8




RV-1 maakaabli ristumine 23135 Väheru-Tagula-Lauküla tee  
mahasõiduga km. 16,02-16,04

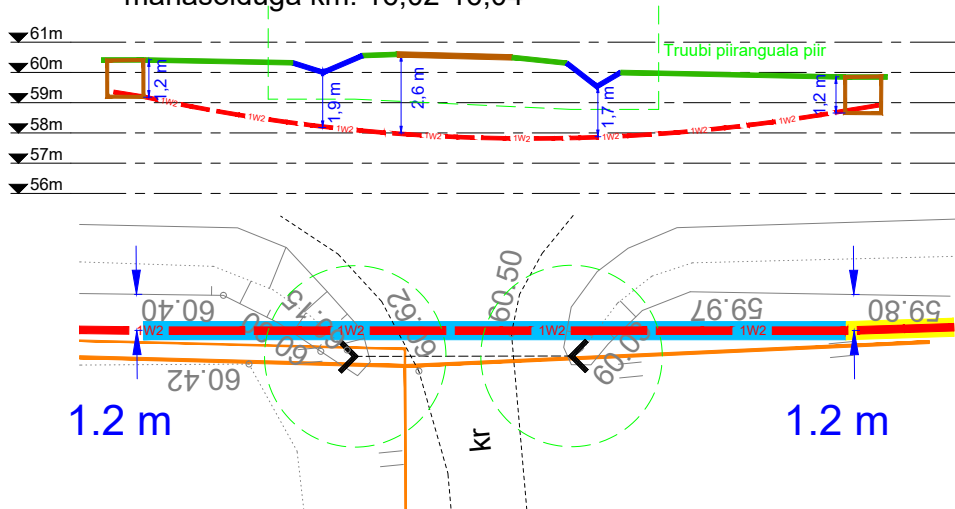

RV-2 maakaabli ristumine 23135  
Väheru-Tagula-Lauküla teega km. 15,22

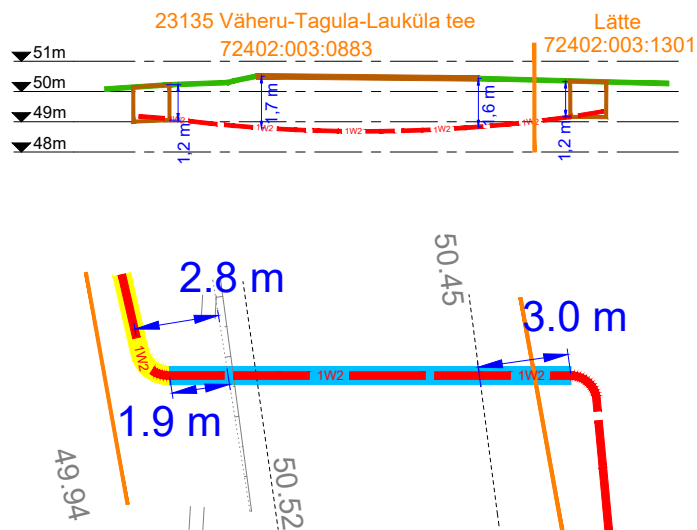

Projekt <b>Vana-Madise kinnistu elektriliitumine, Sarapuu küla, Otepää vald, Valgamaa</b>				Tellija <b>Elektrilevi OÜ</b>			
 <b>LEONHARD WEISS</b>  E-post estonia@leonhard-weiss.com Telefon +372 601 2285 Registrikood 12083348	Joonis <b>Pikiprofiiljoonised</b>					Joonise nr <b>LC2011-4</b>	
	Projekteeris	<b>A. Erik</b>		53 090 199	Möötkava	M1:250	
	Kontrollis	<b>K. Maaten</b>		512 7053	Staadium	Tööprojekt	
					Keel EST	Leht 1	Lehti 1