

KÕRGUSPIIRANG 4K
ABS 22.00 (BK77)

KÕRGUSPIIRANG 4K
ABS 22.24 (EH2000)
+13,770

PUIT KATTA
TULEKAITSEVÕBAGA
TULETUNDLIKKUSE B-s1,d0
TAGAMISEKS

VALTSPLEKK
ROOV 25X100, SAMP 150 MM
VERT. ROOV 25X100, SAMP 600 MM
NIISKUSKINDEL VINEER VÕI OSB 25 MM
PIR SOOJUSTUS 100 MM


KINNITUSNURGIK PARRAPETIPLEKK 5 MM

VEEKINDEL OSB
VÕI LAUDIS 25 MM

PRUSS 50X100 MM
SAMP 600 MM
PIR SOOJUSTUS 80 MM

IMMITATUD LAUD 22X100 MM
ALT PLEKI TOONI

R/B VÕÖ

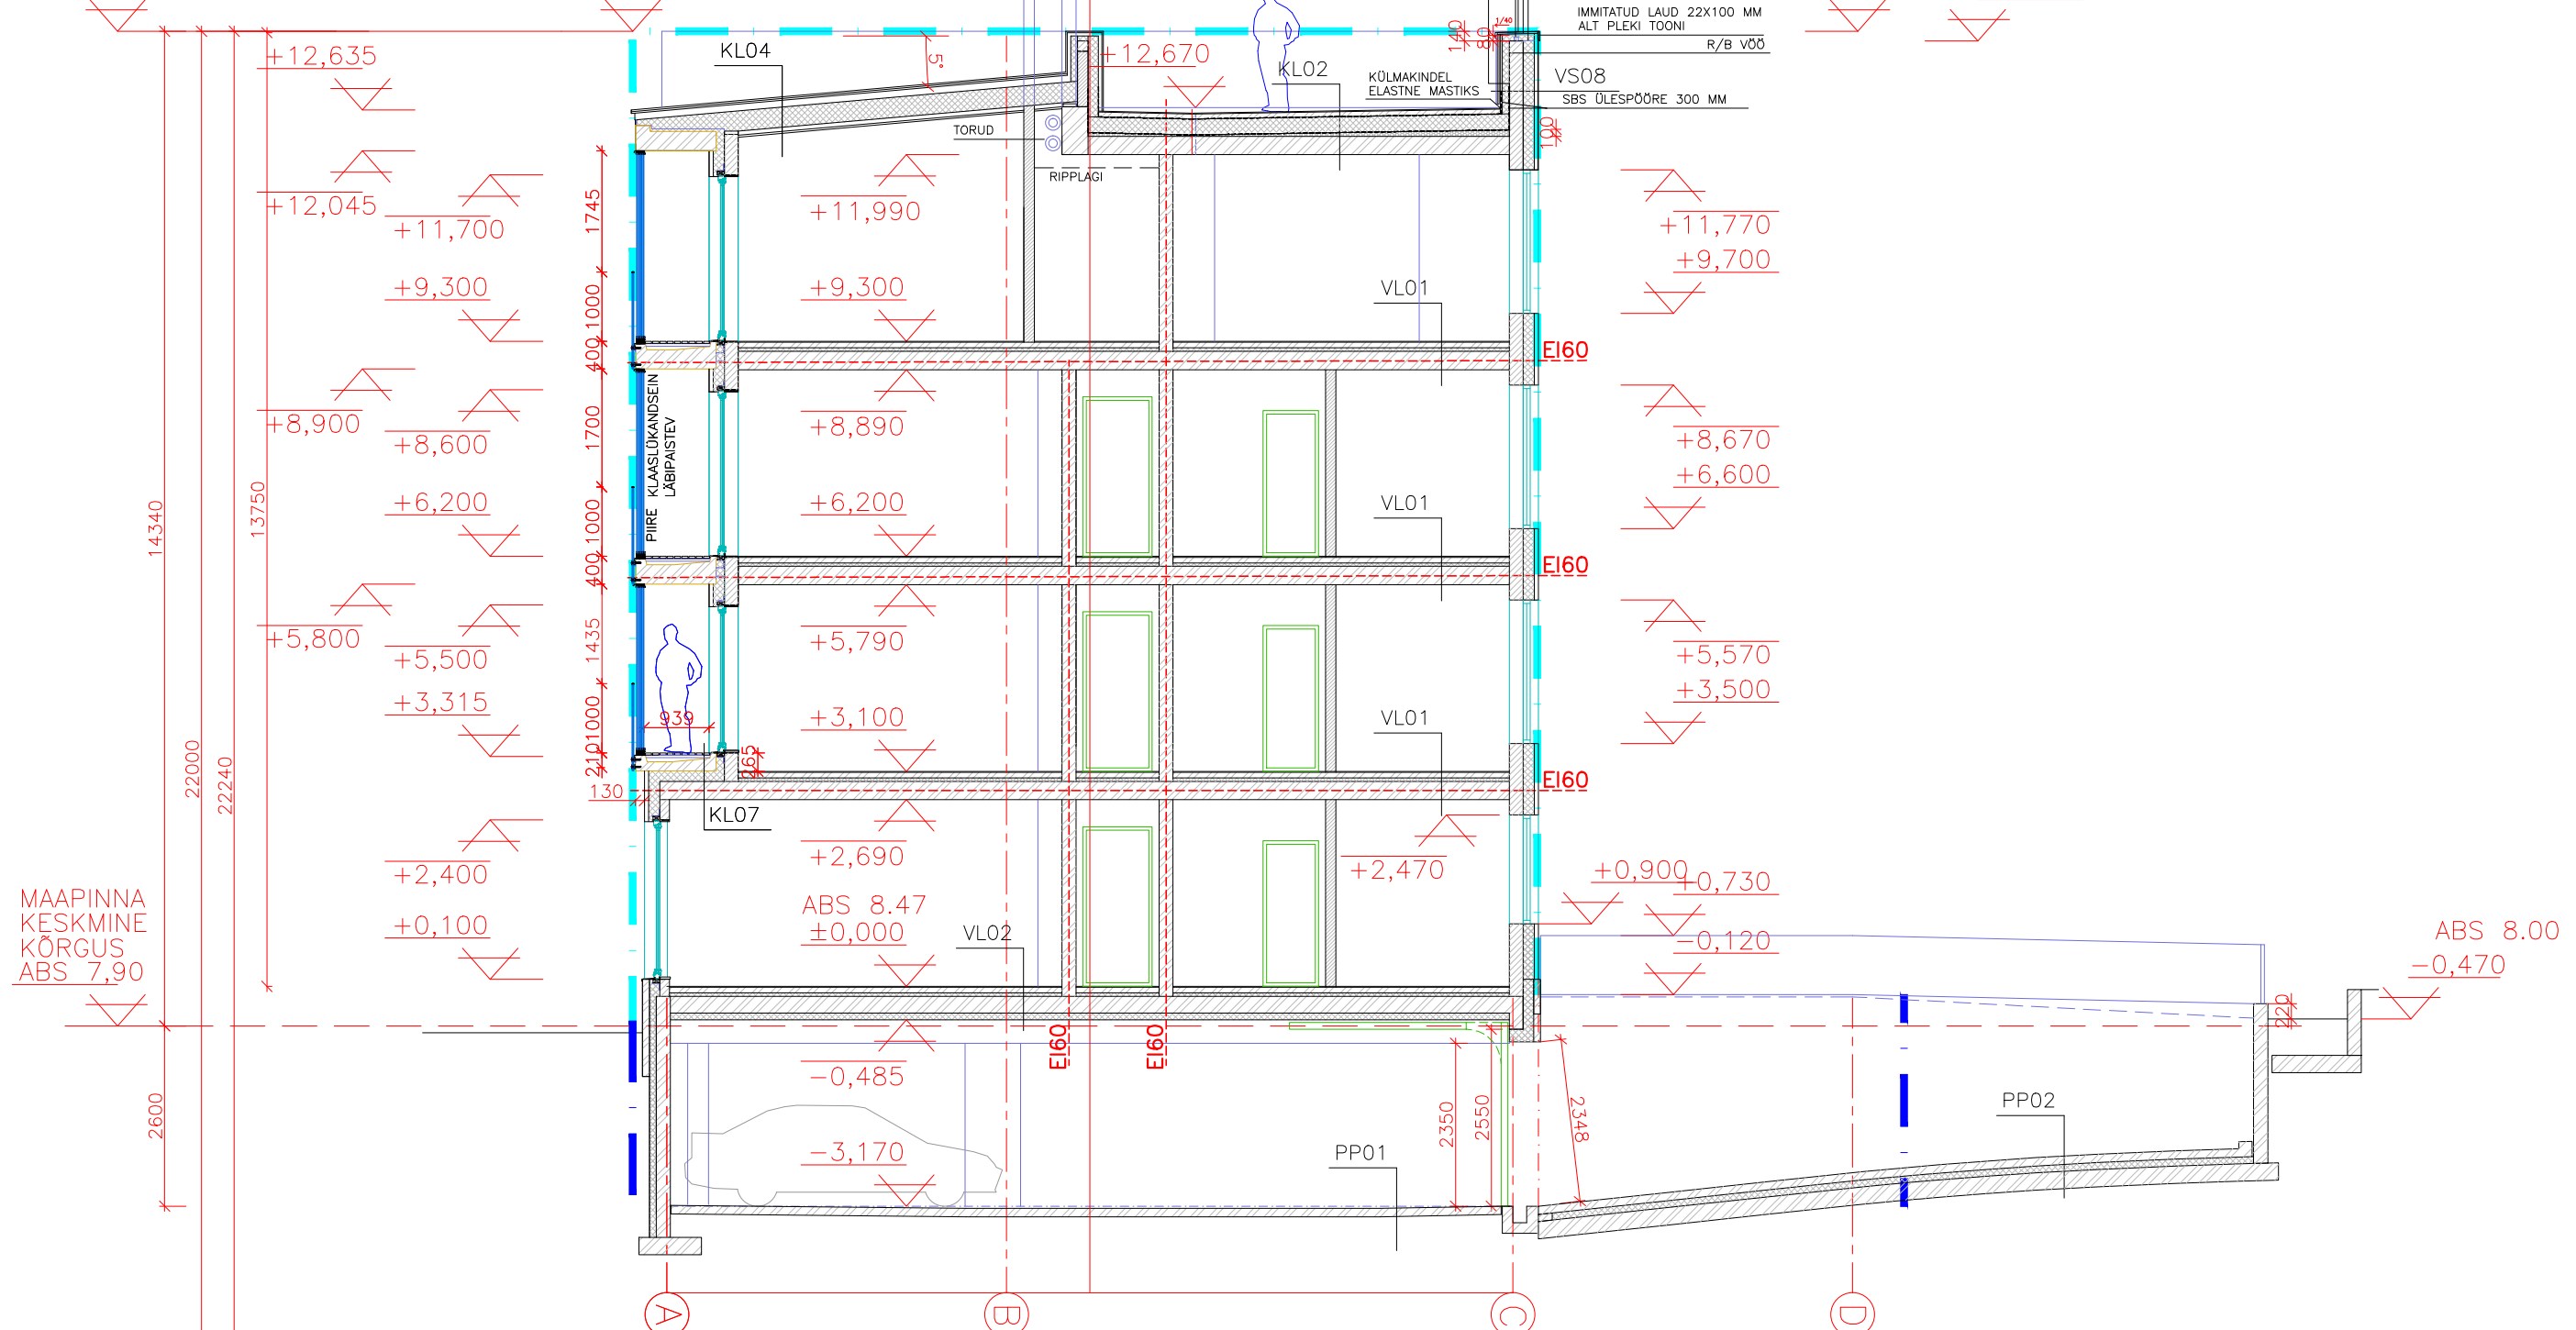

MAAPINNA
KESKMINE
KÕRGUS
ABS 7,90

ABS 0 (BK77)

ABS 0 (EH2000)

- T I N G M Ä R G I D
- BETOONKIVI
 - RAUSBETOON
 - KERGBLOKK (VÕI BETOONKIVI)
 - SOOJUSTUS
 - TULETÕKKESEKTSIOONI PIIR

E HITUSJÕON MAAPEALNE
E HITUSJÕON MAA-ALUNE

MÄRKUS
SEINATÜÜBID VAATA KONSTRUKTIIVNE OSA

Tähis. A	Muudatus MUUDETUD SISSEINAD	Kuupäev 5.12.2023
-------------	--------------------------------	----------------------

Objekti nimi KORTERELAMU A.ADAMSONI 34, TALLINN		Joonis LÕIGE A-A	
	Osalühing Arhitektuuristudio Paavo Kais MTR. EEPO00608 Pärnu mnt. 48-6, Tallinn tel. 6 605 736, 5 058 591 paavo.kais@gmail.com	Autor PAAVO KAIS Kuupäev 5.12.2023	Stadium EP
	Tellijä HENDRIKSON&KO	T88 nr. 17-AA34	Mõõtkava 1:100
		Joonise nr. A-10	